


Pôdorys 1.NP

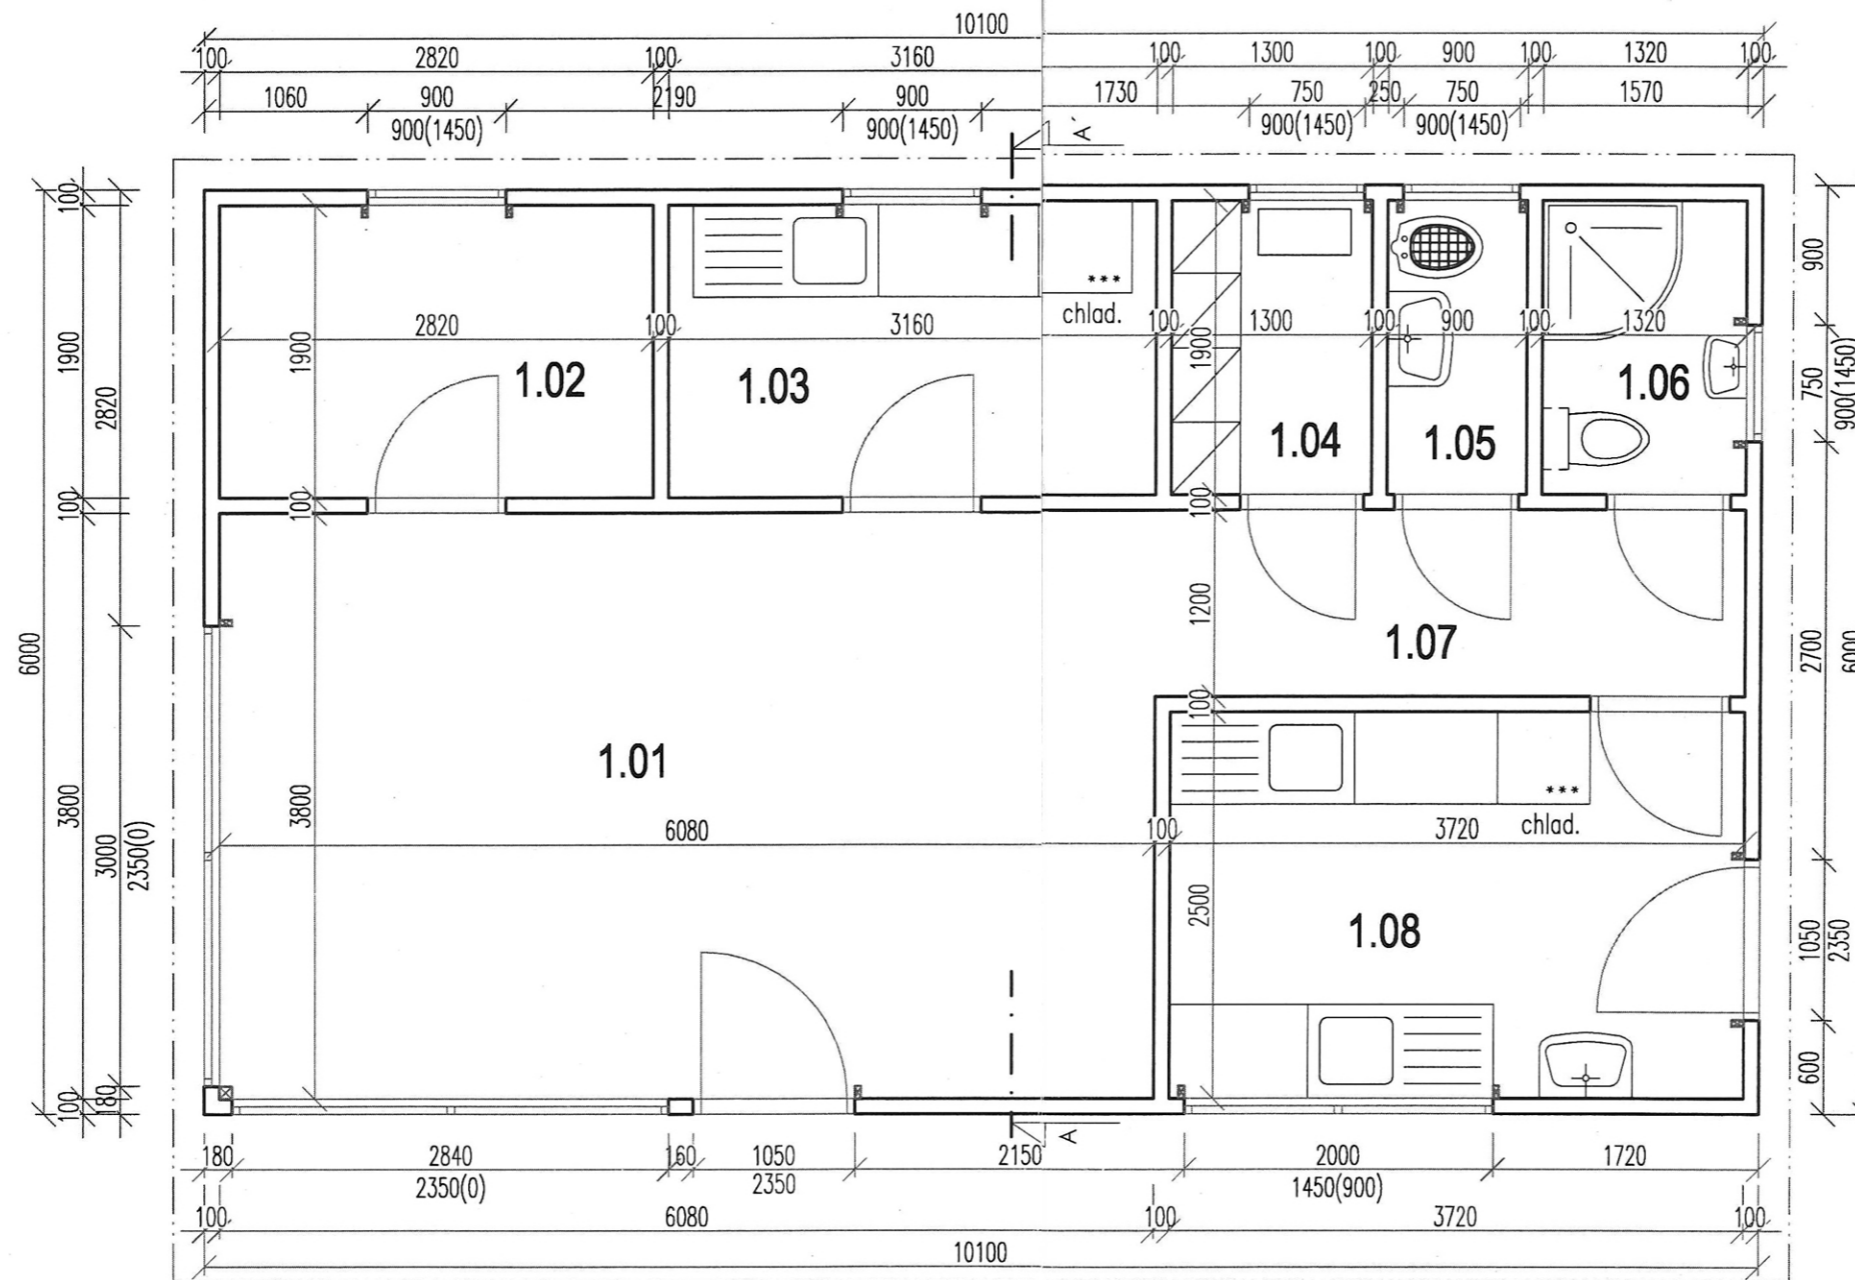


LEGENDA MIESTNOSTÍ

| ČÍSLO MIEST. | ÚČEL MIESTNOSTI | PLOCHA (m ²) | PODLAHA |
|--------------------------|-----------------|--------------------------|------------------|
| 1.01 | PREDAJŇA | 23,10 | KERAMICKÁ DLAŽBA |
| 1.02 | SKLAD | 5,35 | KERAMICKÁ DLAŽBA |
| 1.03 | KUCHYŇA | 6,04 | KERAMICKÁ DLAŽBA |
| 1.04 | ŠATŇA | 2,47 | KERAMICKÁ DLAŽBA |
| 1.05 | UPRATOVAČKA | 1,71 | KERAMICKÁ DLAŽBA |
| 1.06 | SPRCHA | 2,50 | KERAMICKÁ DLAŽBA |
| 1.07 | CHODBA | 4,58 | KERAMICKÁ DLAŽBA |
| 1.08 | ČISTENIE RÝB | 9,30 | KERAMICKÁ DLAŽBA |
| CELKOVÁ ÚŽITKOVÁ PLOCHA: | | 55,05 m ² | |

LEGENDA MATERIÁLOV:

- SENDVIČOVÝ PANEL HR. 100 mm
- OCELOVÉ PRVKY

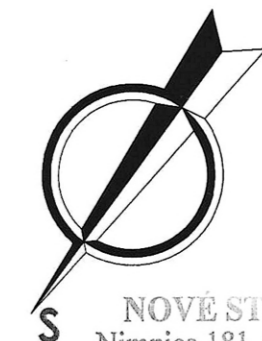

NOVÉ STAVBY, s.r.o.
Nimnica 181, 020 71 Nimnica
IČO: 36 346 667 IČ DPH: SK2022053231
Tel.: 0948 521 211

| | | | | |
|--|----------------------------------|--------------------------------|--|--------------|
| ZODPOVEDNÝ PROJEKTANT Ing. Miloš Pecho | AUTOR NÁVRHU Ing. Miloš Pecho | VYPRACOVAL Ing. Miloš Pecho | NOVÉ STAVBY, s.r.o. Nimnica 181 020 71 Nimnica | |
| OKRES : Ilava | | OU : Pruské | FORMÁT | 2 X A4 |
| INVESTOR : Ekosad, s. r. o., Mikušovce 318, 018 57 Mikušovce | | | DÁTUM | 07/2024 |
| MIESTO STAVBY : obec Pruské, katastrálne územie Pruské, par. č. KNC 1084/2 | | | ÚČEL | SP |
| NÁZOV PROJEKTU : Obchodné priestory | | | ČÍSLO ZÁKAZKY | |
| | | | ČÍSLO KÓPIE | |
| | | | ARCHÍV.ČÍSLO | |
| NÁZOV VÝKRESU : Pôdorys 1.NP | | | MIERKA : | Č. VÝKRESU : |
| | | | 1:50 | 2 |