

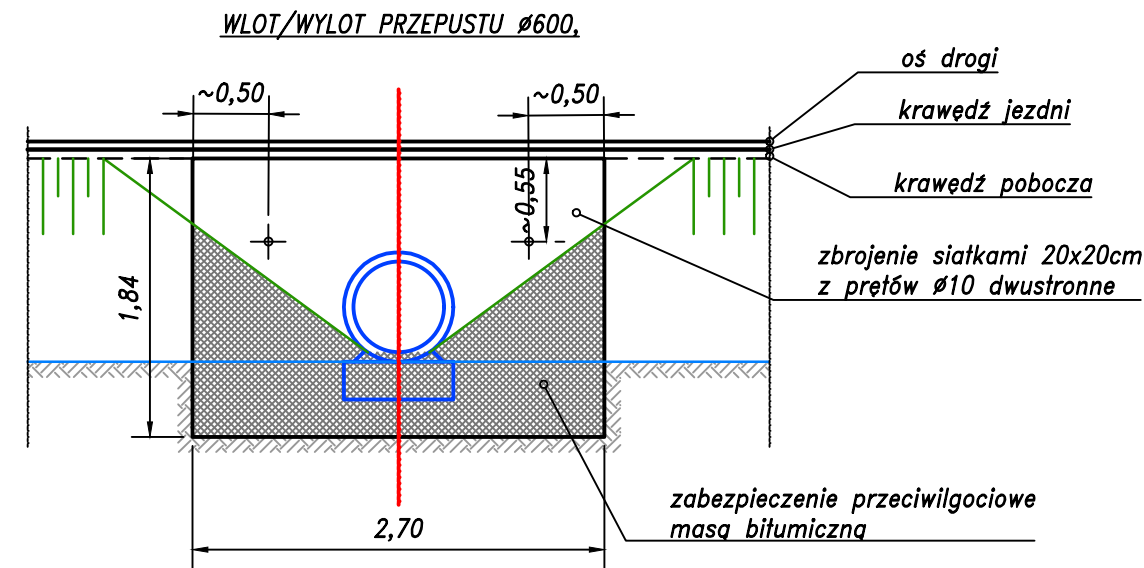


Nachylenie skarp rowów 1:1 do 1:1,5 do 1:1  
Lokalnie, w uzasadnionych przypadkach  
nachylenie dostosować do warunków w terenie.  
Szerokość dna rowu od 0,4 +/-10cm


WIDOK Z GÓRY PRZEPUSTU Ø600.

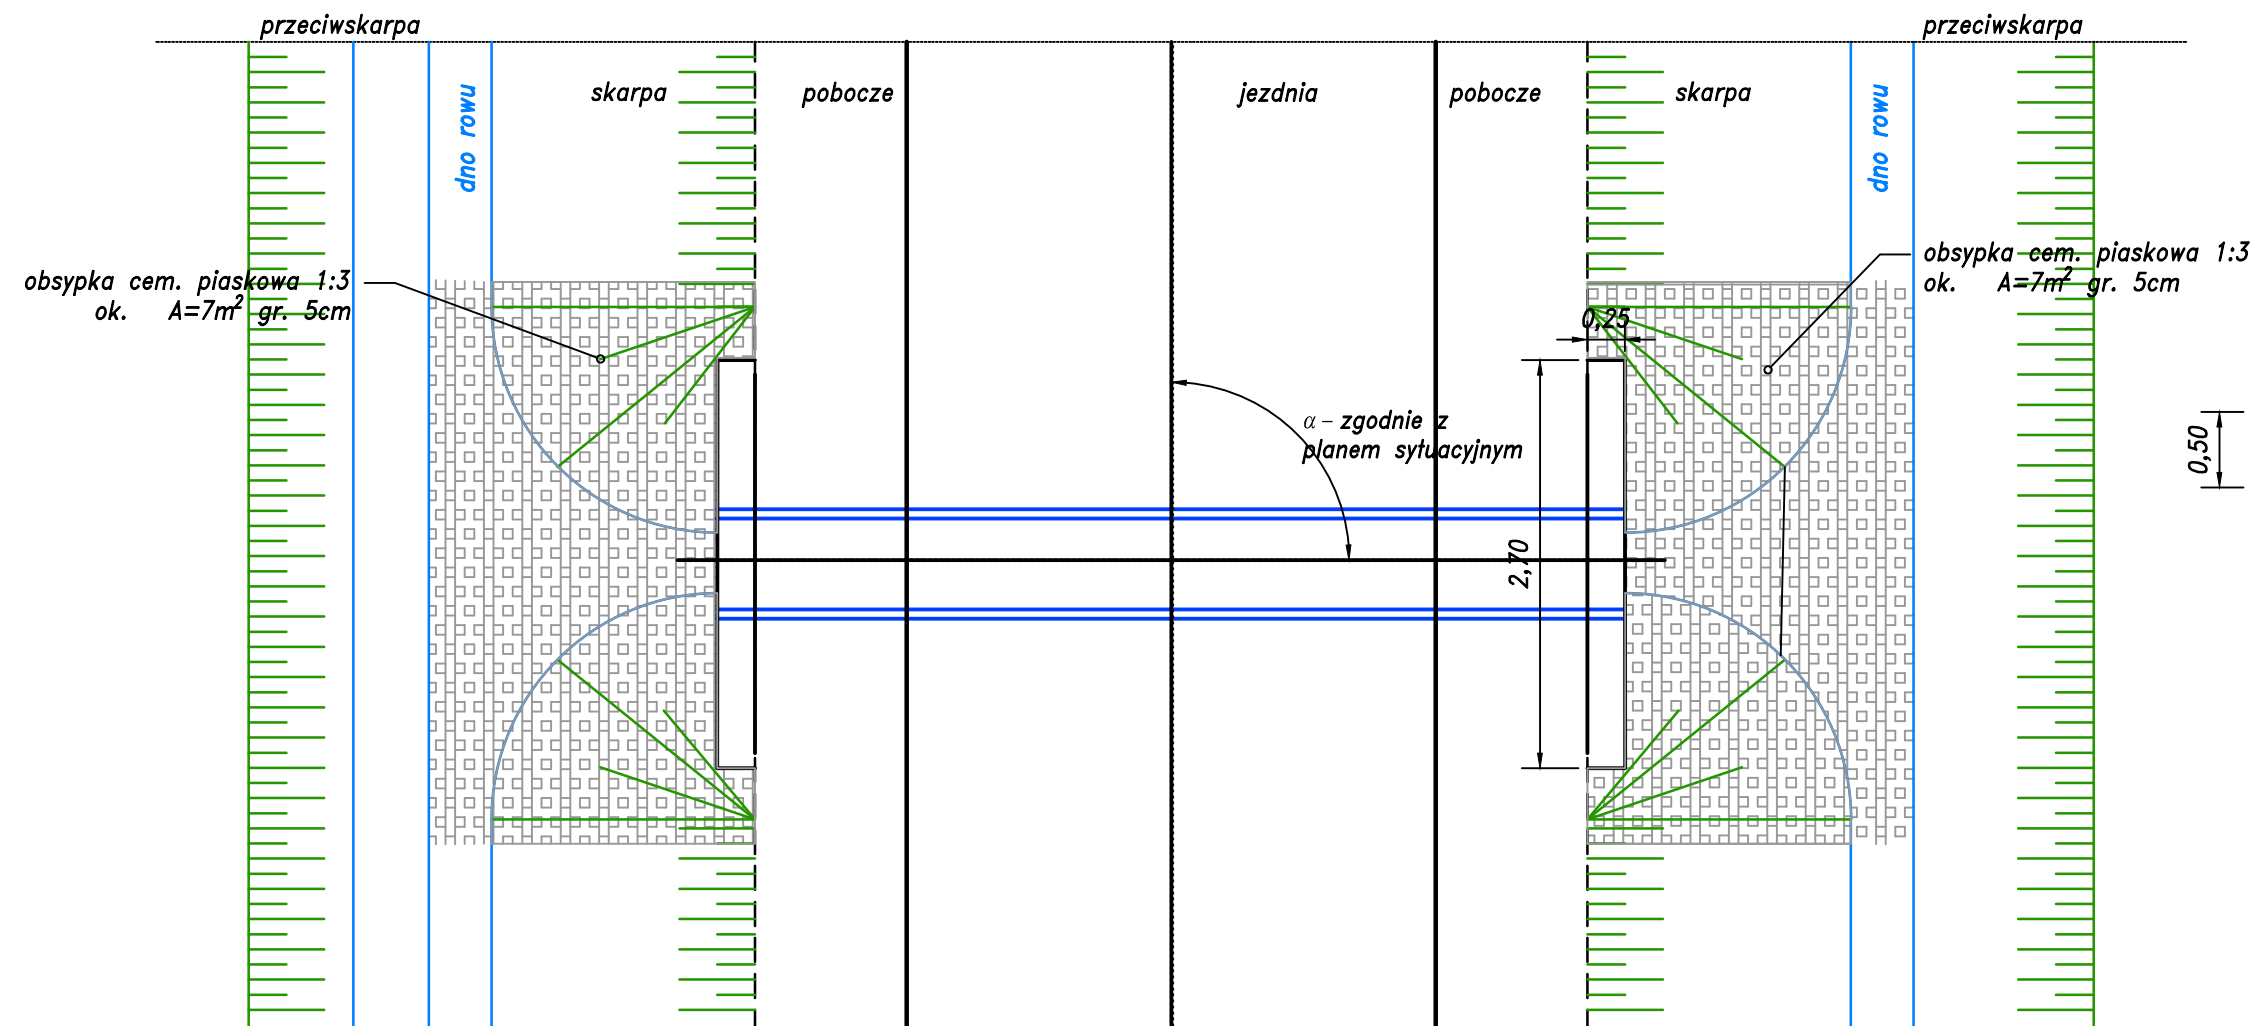

Posadowienie przepustu Ø600, (skala 1:25)

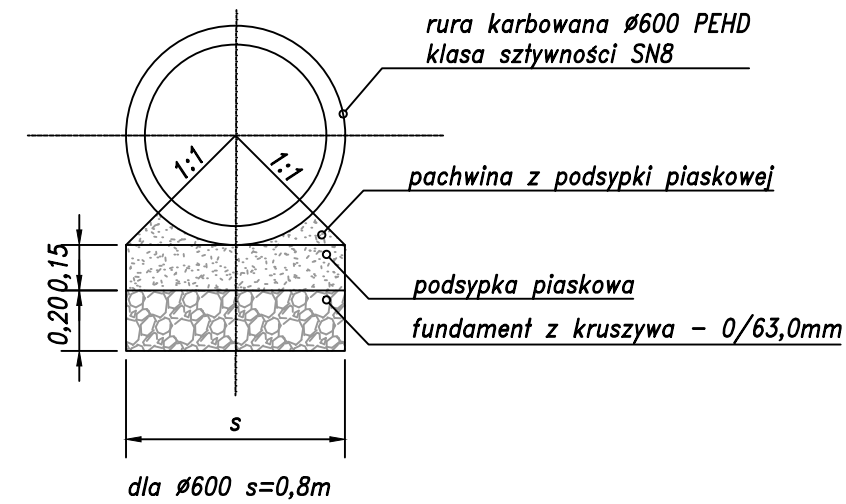


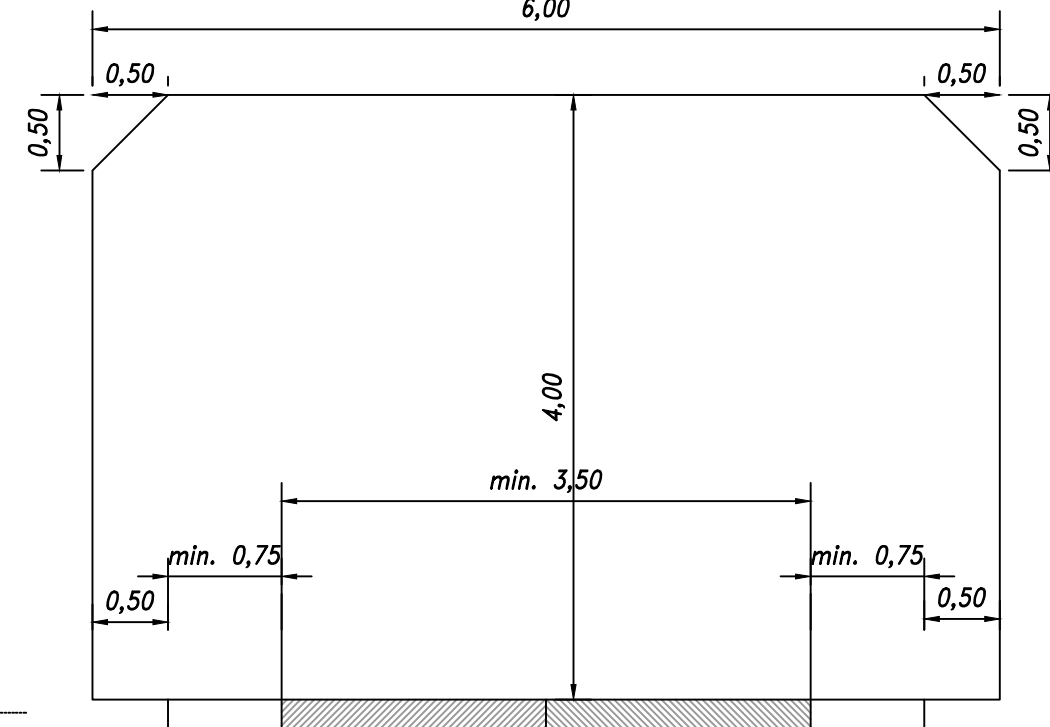

Skrajnie drogi leśnej



Promień łuku (m)	Poszerzenie jezdni (m)
13	4,70
14 - 15	3,80
16 - 20	2,70
21 - 25	2,10
26 - 30	1,70
31 - 35	1,50
36 - 40	1,30
41 - 45	1,10
46 - 50	1,00
51 - 75	0,70
76 - 100	0,50
101 - 150	0,30
151 - 250	0,25

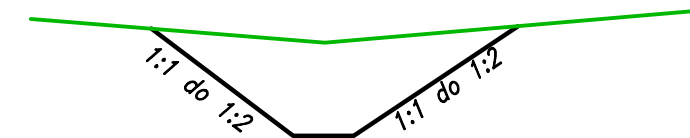Przekrój typowy rowu  
remontowanego/odtworzonego rowu  
wymiarów minimalnych



JEDNOSTKA PROJEKTOWA: CURSUS PROJEKT Marcin Ludwig ul. Spokojna 14, 44-171 Pławniowice tel. +48 602 555 630 NIP: 756-153-85-22 Regon: 241085395 www.cursusprojekt.pl mail: biuro@cursusprojekt.pl						
INWESTOR: PGL LASY PAŃSTWOWE NADLEŚNICTWO LUBLINIEC ul. Myśliwska 1, 42-700 LUBLINIEC tel/fax: +48 34 351 33 38, +48 34 373 40 12 http://www.lubliniec.katowice.lasy.gov.pl e-mail: lubliniec@katowice.lasy.gov.pl						
LOKALIZACJA INWESTYCJI: NADLEŚNICTWO LUBLINIEC, LEŚNICTWO CIASNA oddz. 149, 148, 147, 146, 145, 144, 156, 155, 154, 164 woj. Śląskie, powiat lubliński, jedn. ewid. 240703_2 Gmina Ciasna, obręb 0009, dz. ewid. AR_9.102dr, AR_10.257/34, AR_12.22/7, AR_15.10/2, AR_15.7/5dr,						
PRZEDSIĘWZIĘCIE: PRZEBUDOWA DROGI LEŚNEJ (P. POŻ NR 7) NR EWID. 02190074 I 02190394 W LEŚNICTWIE CIASNA						
STADIUM: PROJEKT WYKONAWCZY	BRANŻA:	DROGOWA			NR PROJEKTU: 07-2024	
PODSTAWA OPR.: Umowa nr SA.0290.13.2024 z dnia 18.04.2024r.	TYTUŁ RYSUNKU:	PRZEKROJE NORMALNE			NR RYS. 3.2	
FUNKCJA:	IMIĘ I NAZWISKO:	BRANŻA:	NR UPR:	PODPIS:	SKALA: 1:50	
PROJEKTANT	MGR INŻ. MARCIN LUDWIG	DROGI	SLK/2515/POOD/09		DATA: MAJ 2024	