
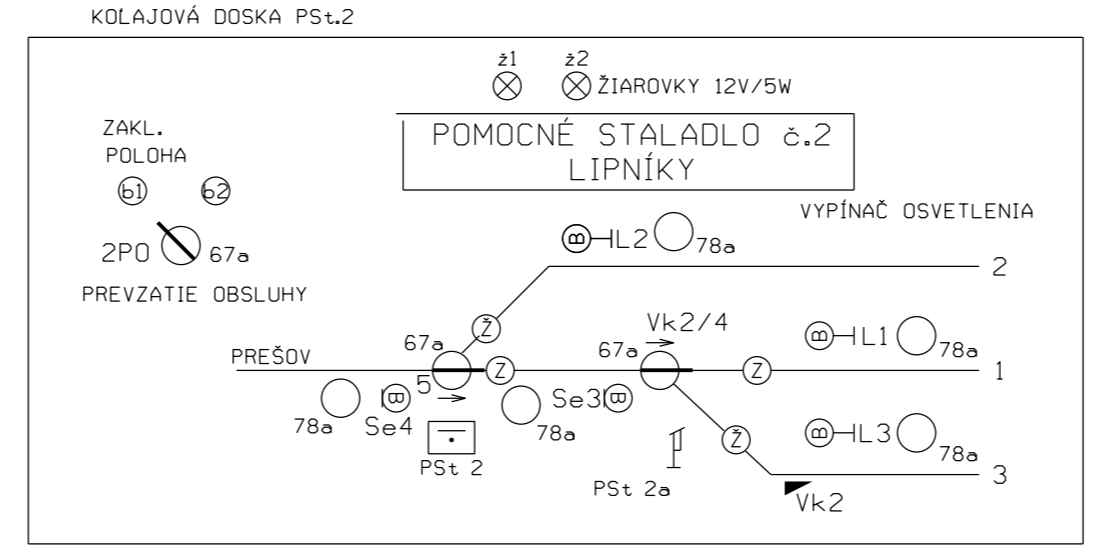


# LIPNÍKY

SZZ Reléové zabezpečovacie zariadenie typ AŽD

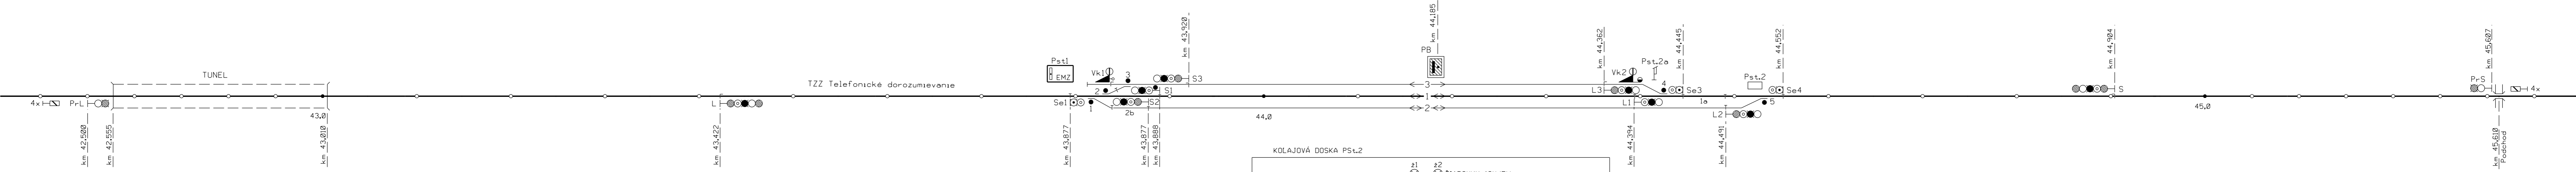

STRÁŽSKÉ - PREŠOV / S OŽT Košice  
 súprava 7/9  
 LIPNÍKY