



PÔDORYS

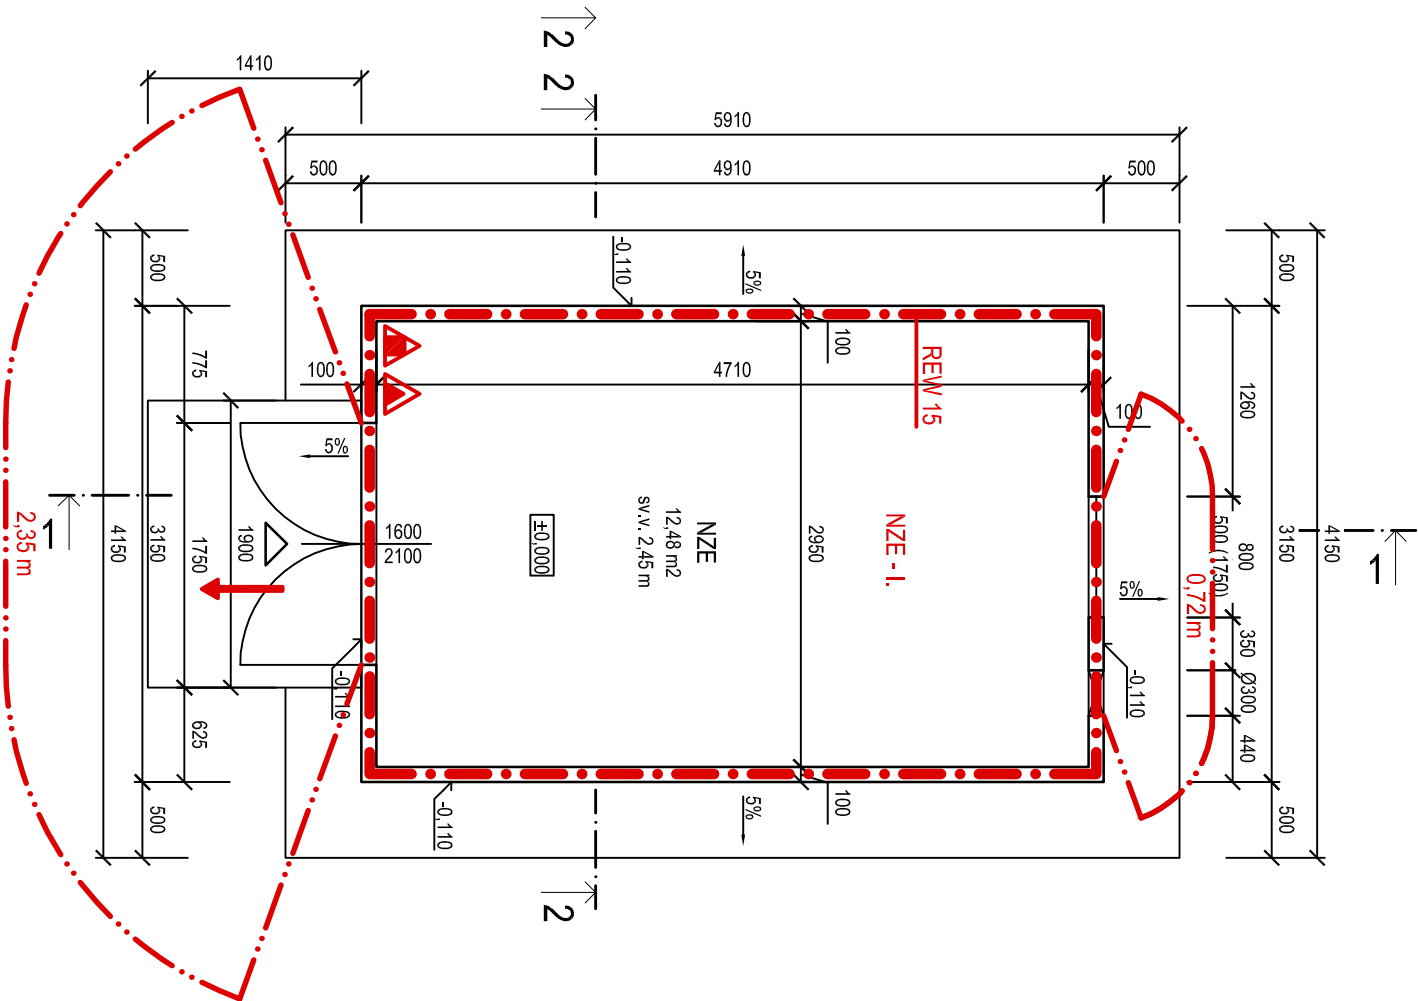

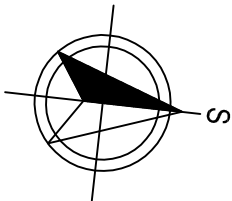


LEGENDA ZNAČIEK:

- HRANICA POŽIARNEHO ÚSEKU
- NZE - I. OZNAČENIE POŽIARNEHO ÚSEKU A SPB
- SMER ÚNIKU
- PRENOSNÝ HASIACI PRÍSTROJ PRÁŠKOVÝ, 6 KG
- PRENOSNÝ HASIACI PRÍSTROJ CO₂, 5 KG
- POŽIARNE NEBEZPEČNÝ PRIESTOR A ODSTUPOVÁ VZDIALENOSŤ
- REW 15 POŽADOVANÁ POŽIARNA ODOLNOSŤ OBVODOVEJ STENY



±0.000=úroveň podlahy kontajnera

Investor		Generálny projektant	
 Železnice Slovenskej republiky, Bratislava 813 61 BRATISLAVA, KLEMEŇSOVA 8		 PROJEKTOVANIE STAVIEB Rusovská cesta 16, 851 01 Bratislava	
Číslo stavby	-	Číslo zákazky	18BR23007
		Archívne číslo	18BR23007-DSPRS

Stavba				 PROJEKTOVANIE STAVIEB Rusovská cesta 16, 851 01 Bratislava	
Vyracovanie projektovej dokumentácie určených technických zariadení elektrických				Mgr. Iveta Hochvartová	
Hlavný inžinier projektu	-	Zodpovedný projektant PS/SO	Ing. Elena Marciová	Navrhov. vypracoval	Ing. Ľubomír Hochvart
Počet listov	2A4	Merka	1:50	Stupeň PD	DSPRS
Objekt / súbor		NZE Kapušany pri Prešove		Číslo zákazky	
		SO 34-01 NZE - stavebná časť		18BR23007	
				Arch. číslo	
				18BR23007-DSPRS	
				Časť dokumentácie	
				-	
Názov prílohy		Pôdorys PBS		Číslo prílohy	
				6	