

LEGENDA VZT

- 1 - TLMIACA VLOŽKA
- 2 - ODSKOK
- 3 - OBLÚK
- 4 - PRECHOD ASYMETRICKÝ
- 5 - HRANATÁ RÚRA
- 6 - PROTIDAŽDOVÁ ŽALÚZIA Zn SO SITOM
- 7 - PODTLAKOVÁ KLAPKA S AL LIŠTAMI
- 8 - KRYCIA Zn MREŽKA
- 9 - TEPELNÁ KAUCUKOVÁ IZOLÁCIA S AL VRSTVOU SAMOLEP h=20 mm
- 10 - VENTILÁTOR


LEGENDA NZE

- NZE - NÁHRADNÝ ZDROJ ELEKTRINY
RMG - ROZVÁDZAČ PREPÍNANIA SIETÍ
11 - SADA SILNOPRÚDOVÝCH KÁBLOV
12 - SADA SIGNALIZAČNÝCH KÁBLOV


OSTATNÉ VYBAVENIE NZE

- 13 - PLECHOVÁ SKRIŇA NA NÁHRADNÉ DIELY A NÁRADIE
14 - 2x EKOLOGICKÁ VANA PRE 2x20L BANDASKY NA NAFTU
15 - ELEKTRICKÝ KONVEKTOR

- RH-NZE - HLAVNÝ ROZVÁDZAČ 1. KAT. NAPÁJANIA, rieši SO 35-01
PSN - POPLACHOVÝ SYSTÉM NARUŠENIA, rieši PS 22-01
OZ - OZNAMOVACIE ZARIADENIE, rieši PS 22-01

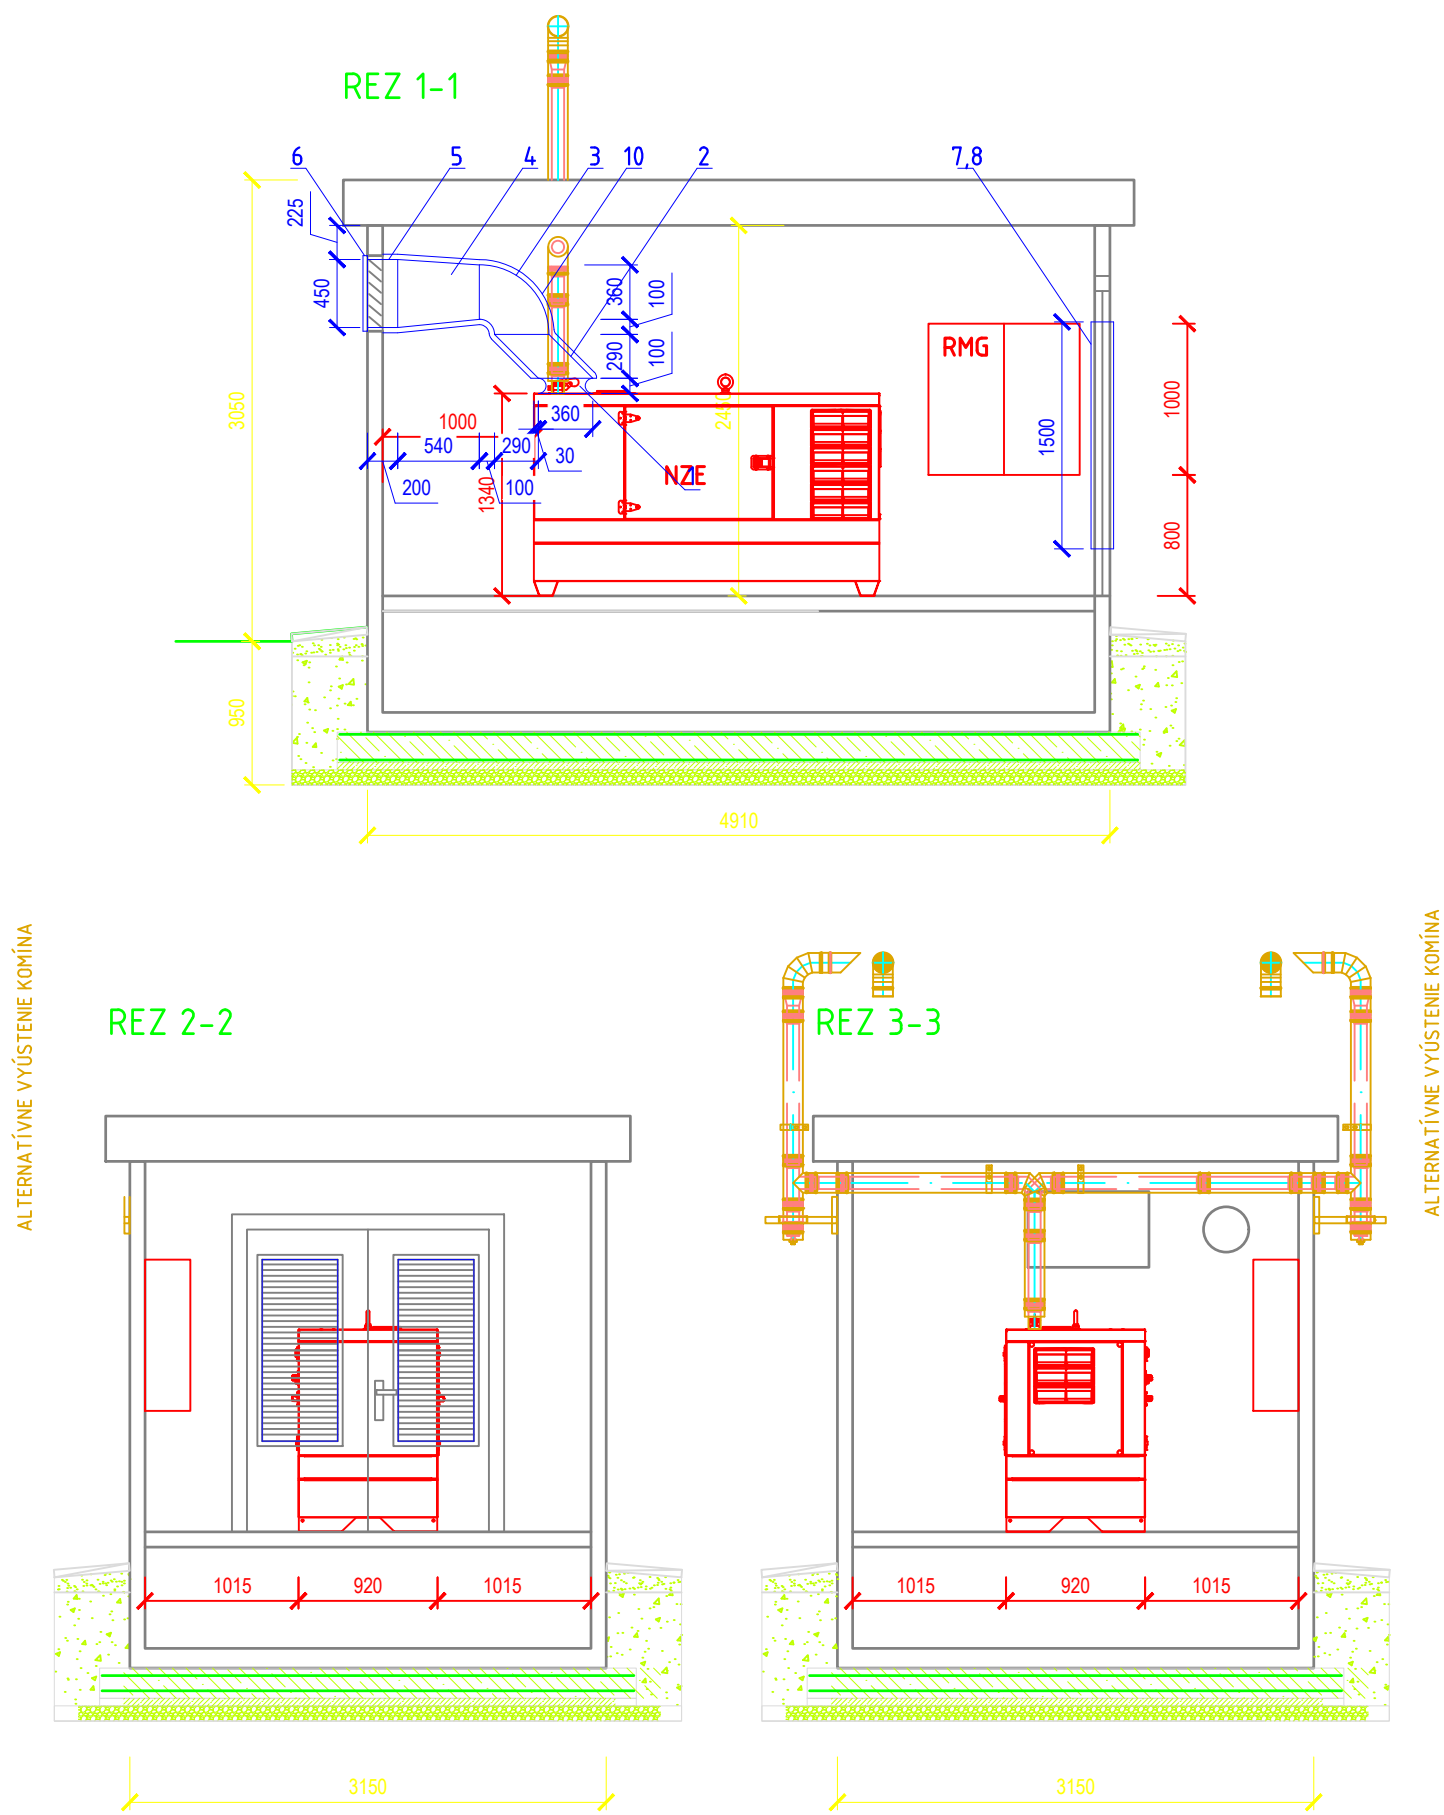

Investor	 Železnice Slovenskej republiky 813 61 BRATISLAVA, KLEMENSOVA 8	Generálny projektant	 PRODEX PROJEKTOVANIE STAVIEB Rusovská cesta 16, 851 01 Bratislava
Číslo stavby	-	Číslo zákazky	18BR23007
		Archívne číslo	18BR23007-DSPRS

Stavba		Vypracovanie projektovej dokumentácie určených technických zariadení elektrických		 PRODEX PROJEKTOVANIE STAVIEB Rusovská cesta 16, 851 01 Bratislava
Hlavný inžinier projektu	-	Zodpovedný projektant PS/SO Ing. Jana Luteránová	Navrhovateľ, vypracoval Ing. Jana Luteránová	Kontroloval Ing. Milan Kohl
Počet listov	3xA4	Mierka 1:50	Stupeň PD DSPRS	Dátum 29.11.2019
Objekt / súbor		NZE Šarišské Lúky PS 23-01 NZE - technologická časť		Číslo zákazky 18BR23007
				Arch. číslo 18BR23007-DSPRS
				Časť dokumentácie -
Názov prílohy		Pôdorys a rezy		Číslo prílohy 4