



PÔDORYS

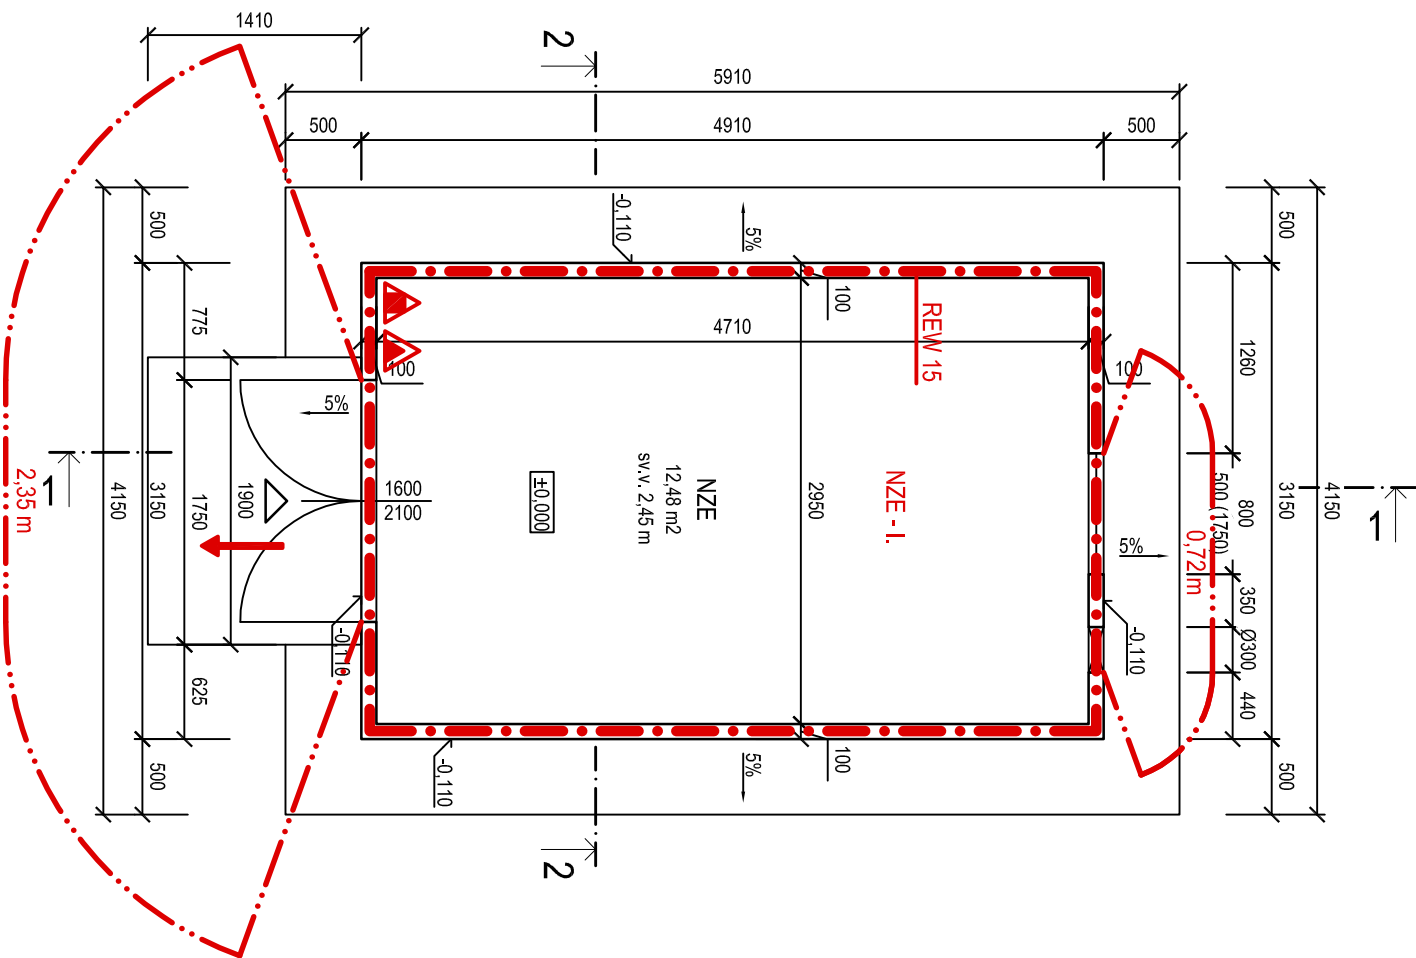

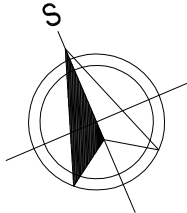


LEGENDA ZNAČIEK:

- HRANICA POŽIARNEHO ÚSEKU
- NZE - I. OZNAČENIE POŽIARNEHO ÚSEKU A SPB
- SMER ÚNIKU
- PRENOSNÝ HASIACI PRÍSTROJ PRÁŠKOVÝ, 6 KG
- PRENOSNÝ HASIACI PRÍSTROJ CO<sub>2</sub>, 5 KG
- POŽIARNE NEBEZPEČNÝ PRIESTOR A ODSŤUPOVÁ VZDIALENOSŤ
- REW 15 POŽADOVANÁ POŽIARNA ODOLNOSŤ OBVODOVEJ STENY



±0.000=úroveň podlahy v kontajneri

Investor		Generálny projektant	
 Železnice Slovenskej republiky, Bratislava 813 61 BRATISLAVA, KLEMEŇSOVA 8		 PROJEKTOVANIE STAVIEB Rusovská cesta 16, 851 01 Bratislava	
Číslo stavby	-	Číslo zákazky	18BR23007
		Archívne číslo	18BR23007-DSPRS

Stavba				 PROJEKTOVANIE STAVIEB Rusovská cesta 16, 851 01 Bratislava	
Vypracovanie projektovej dokumentácie určených technických zariadení elektrických				Mgr. Iveta Hochartová	
Hlavný inžinier projektu	Zodpovedný projektant PS/SO	Navrhov. vypracoval		Dátum	
-	Ing. Elena Marciová	Ing. Ľubomír Hochart		11.2019	
Počet listov	2A4	Mierka	1:50	Číslo zákazky	
Objekt / súbor				18BR23007	
NZE Šarišské Lúky				Arch. číslo	
SO 34-01 NZE - stavebná časť				18BR23007-DSPRS	
				Časť dokumentácie	
				-	
Názov prílohy				Číslo prílohy	
Pôdorys PBS				6	