



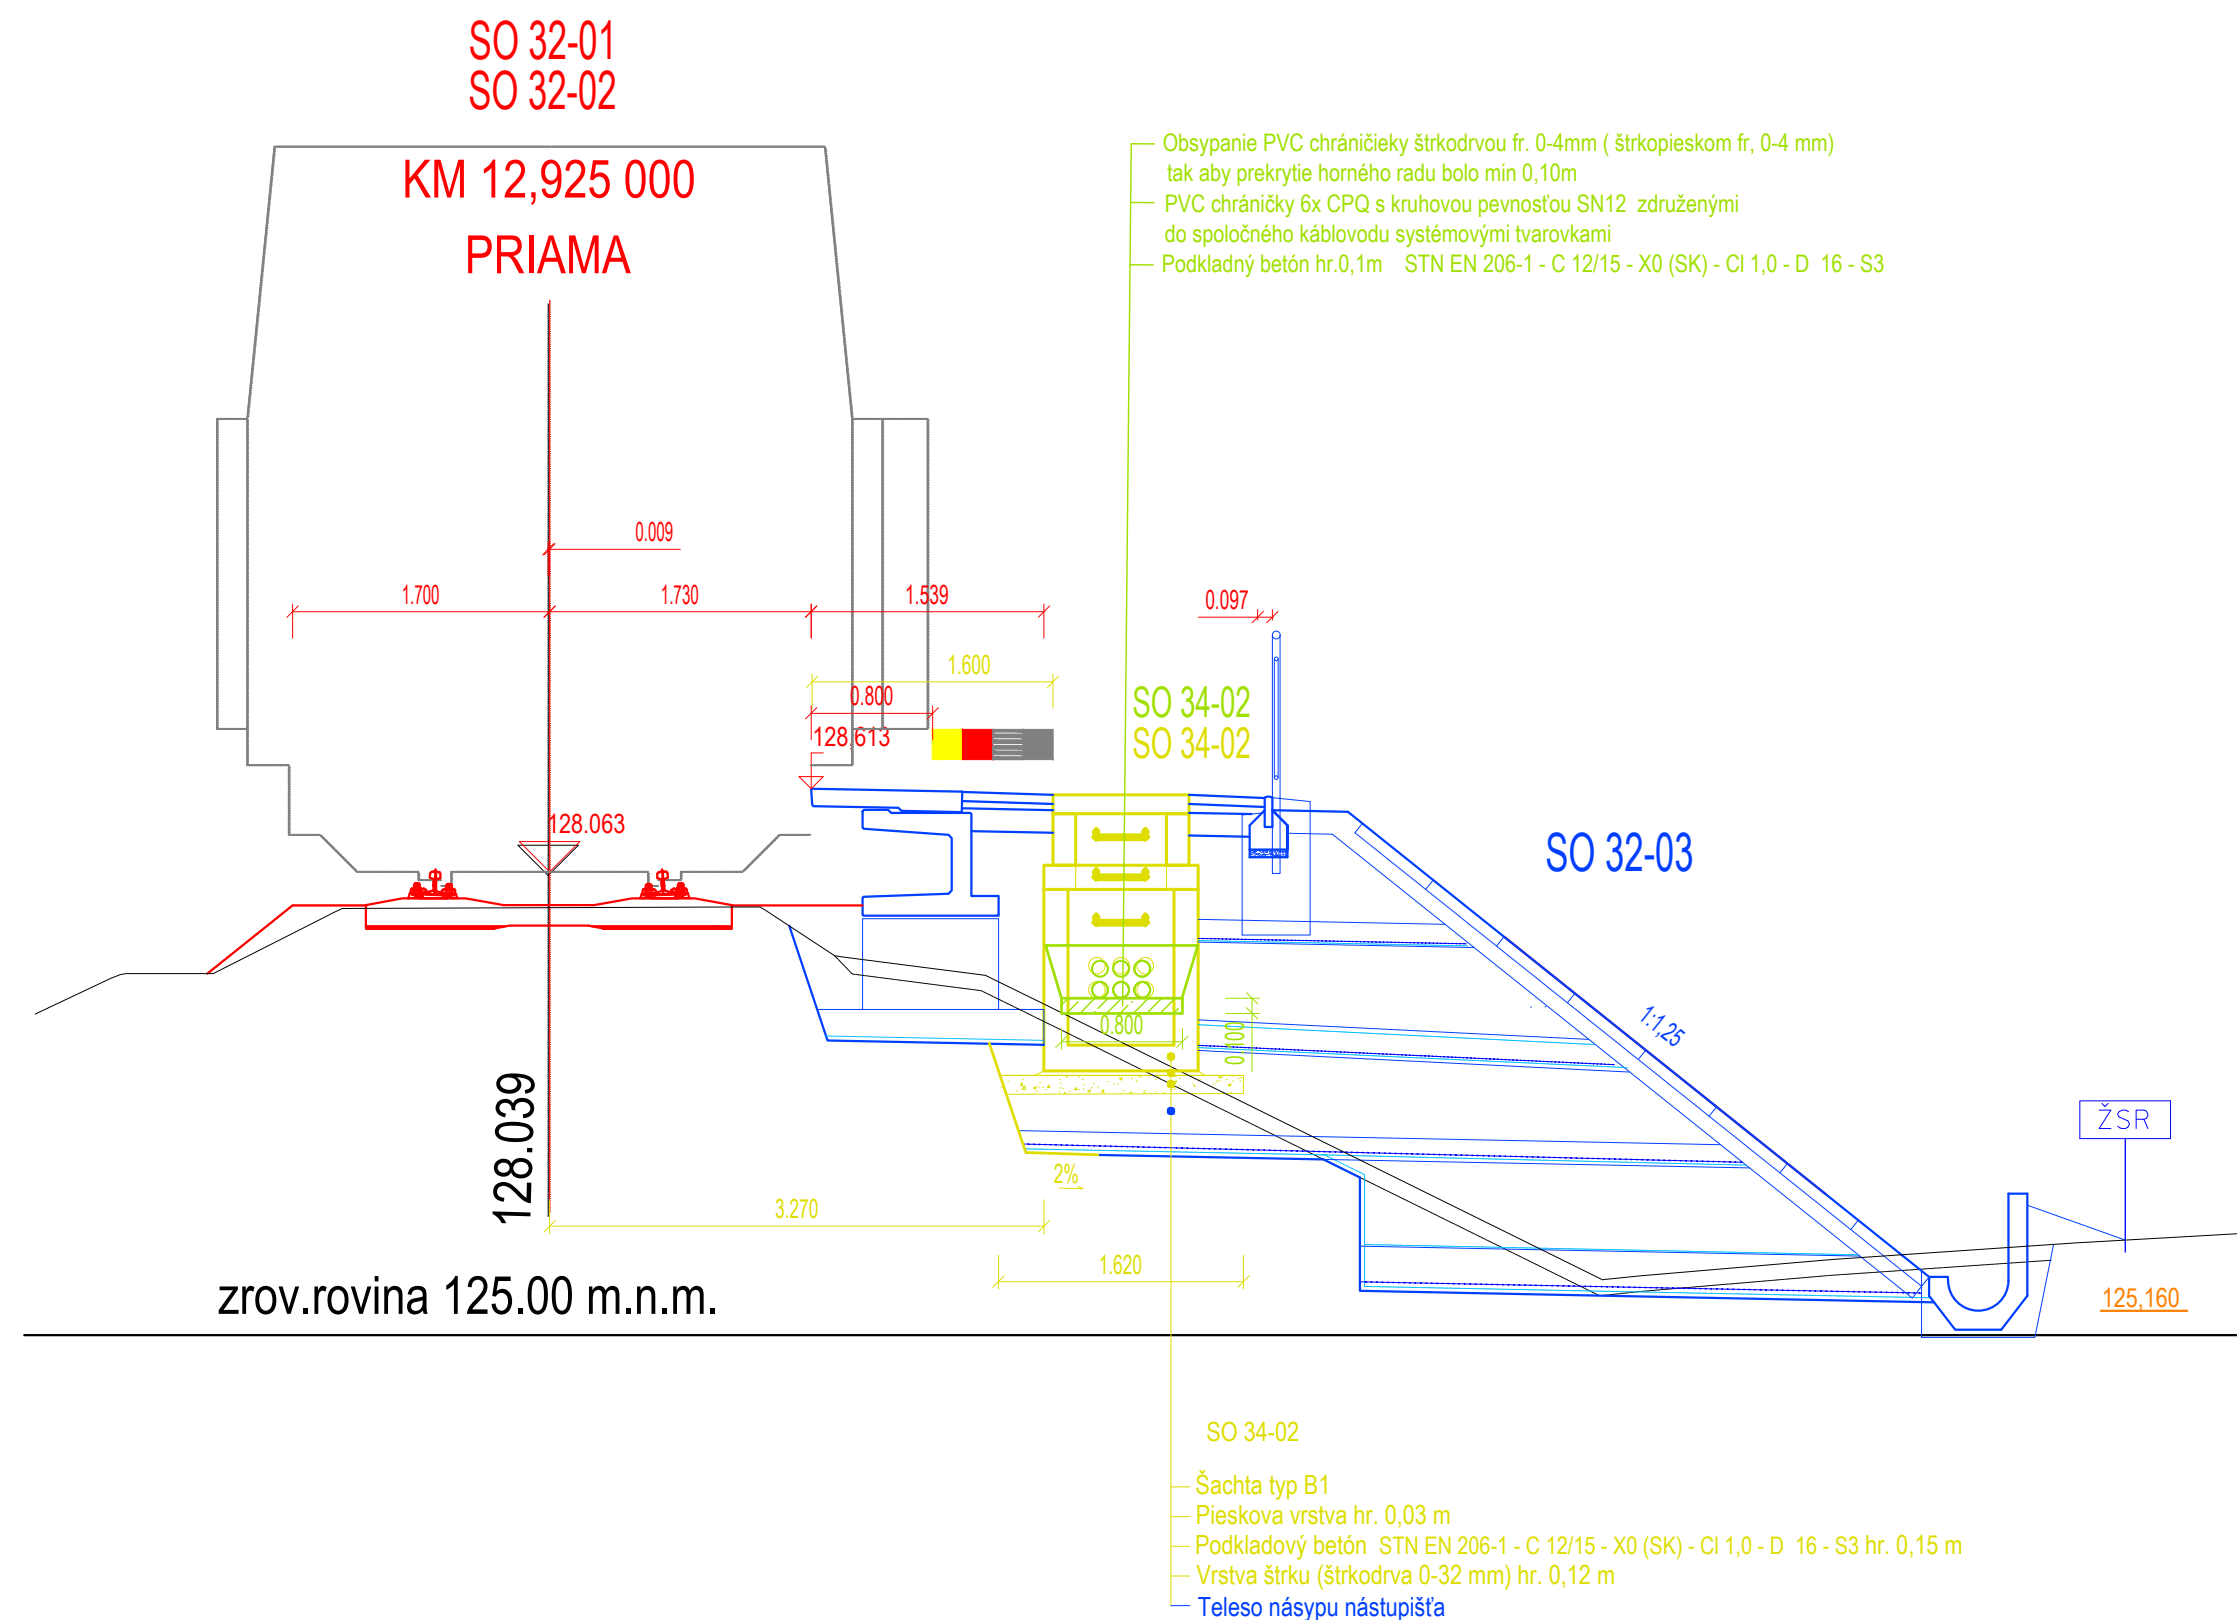


## VZOROVÝ PRIEČNY REZ ÚPRAVY DRÁŽNEHO CHODNÍKA OBLÚK

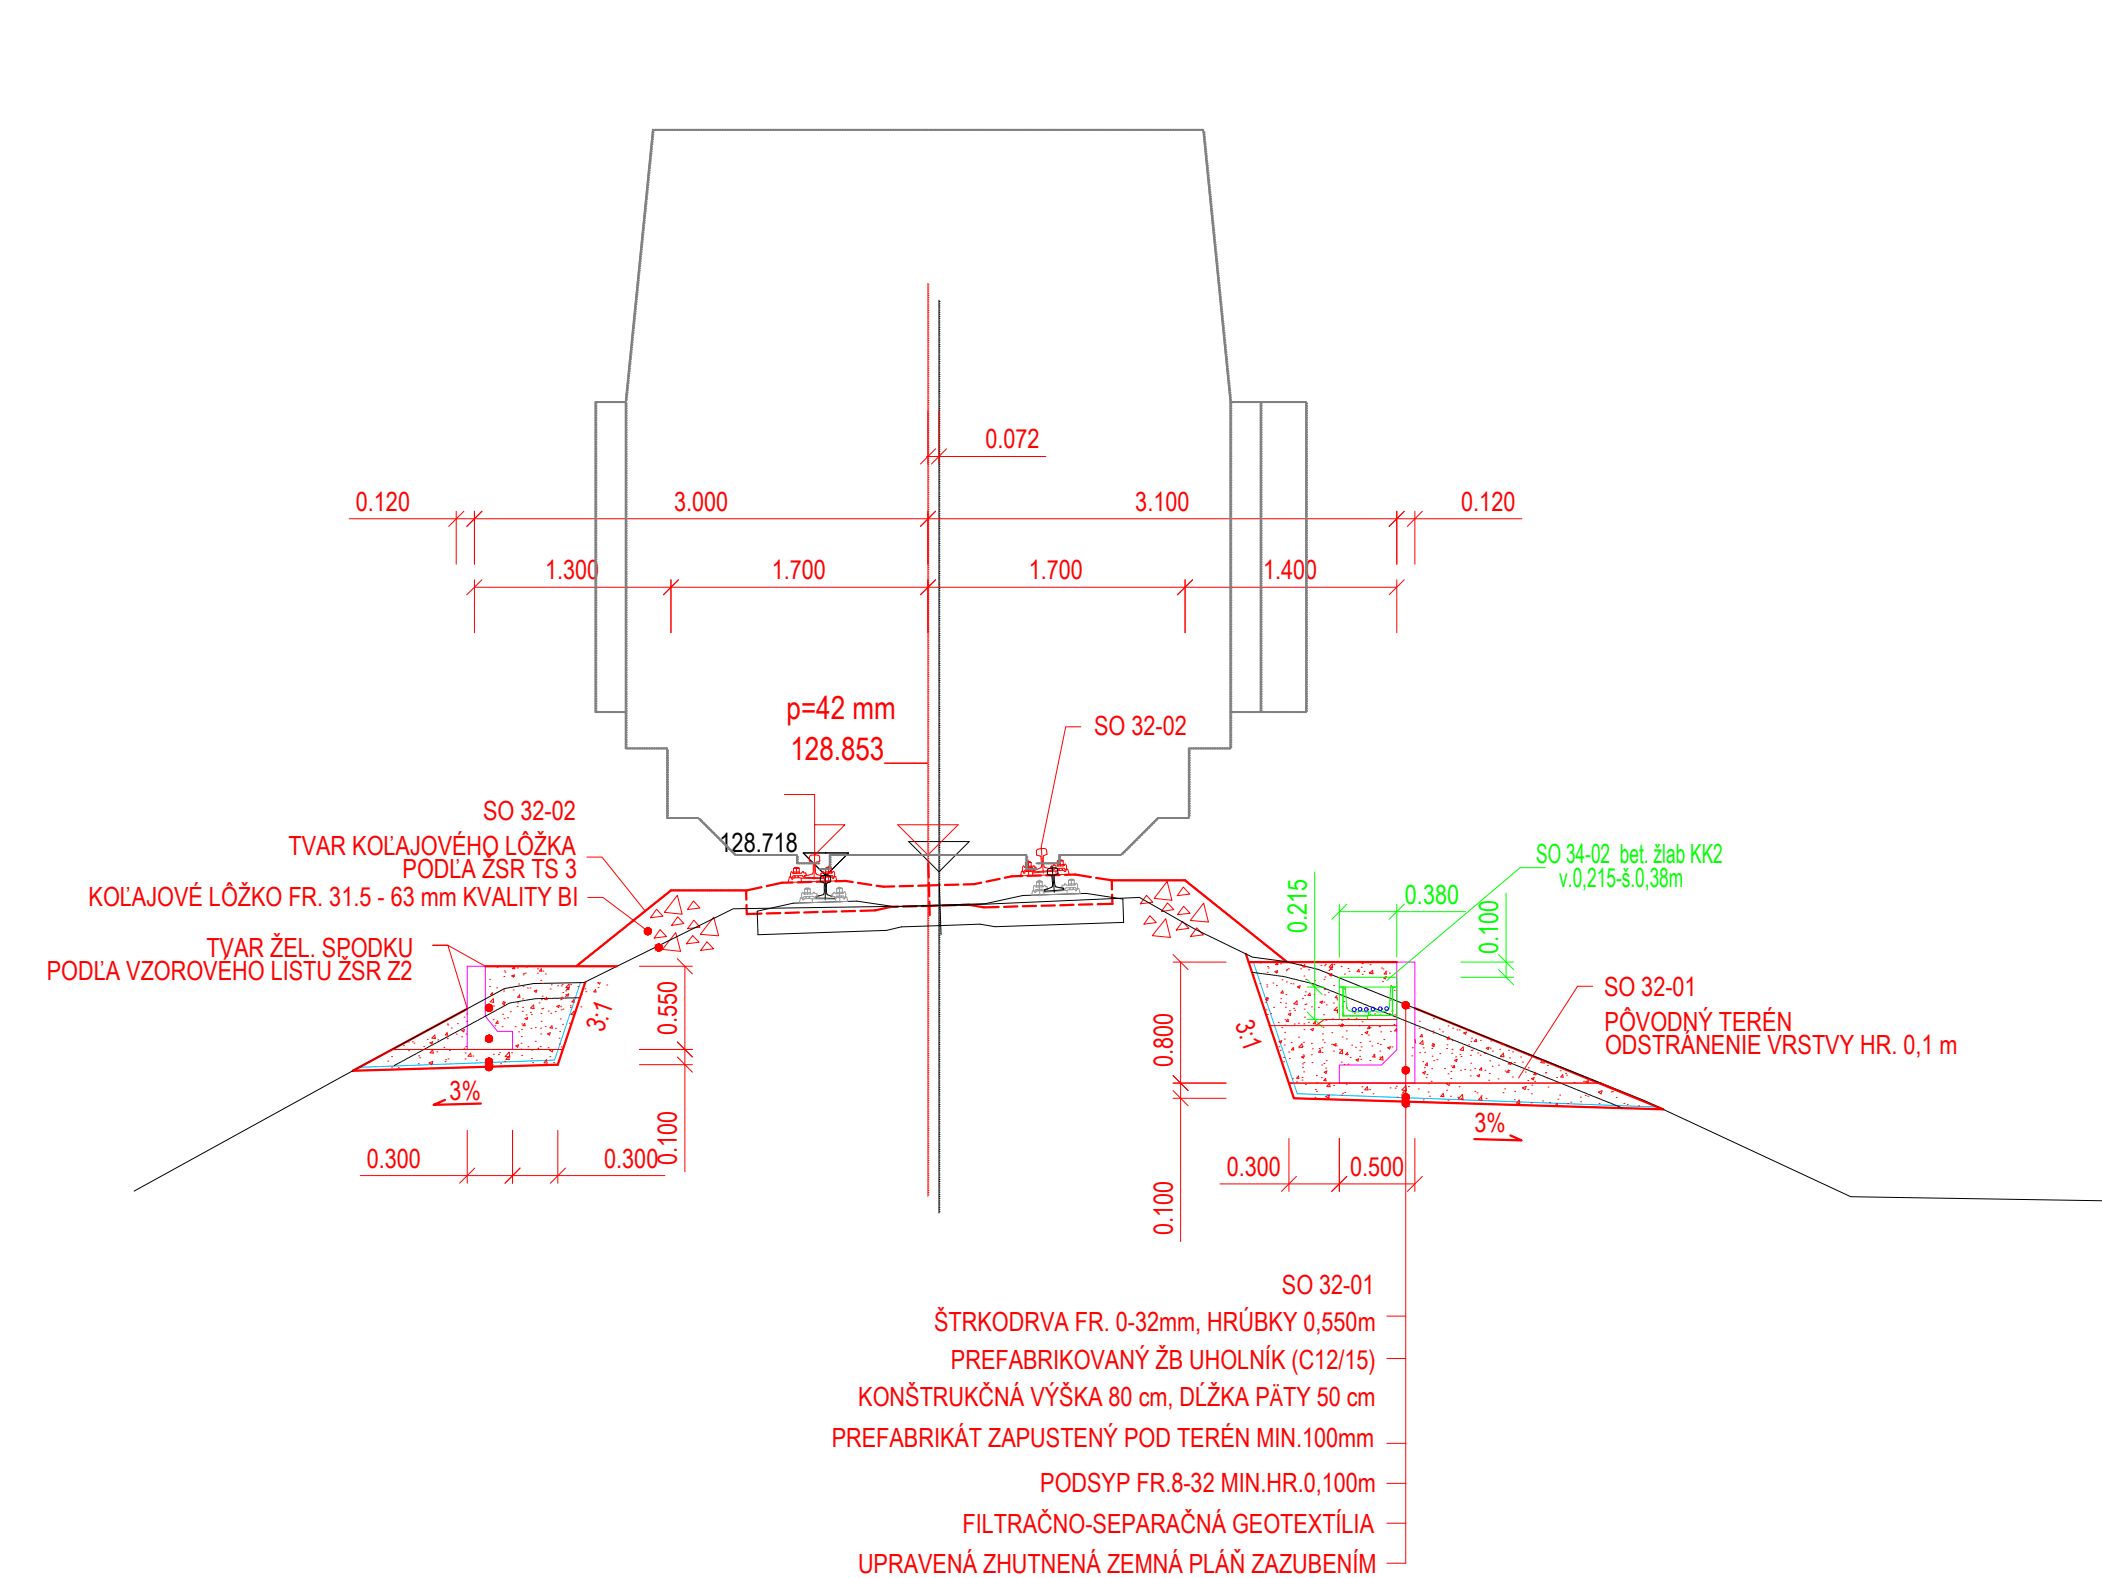

				Číslo súpravy
Č. zmeny	Zdôvodnenie zmeny	Dátum	Podpis	

Objednávateľ		Generálny projektant	
 <p><b>Železnice Slovenskej republiky</b> 813 61 BRATISLAVA, KLEMENŠOVA 8</p>		 <p><b>Valbek</b> SK, spol. s r.o., Eurovea Central 1, Pribinova 4, 811 09 Bratislava</p>	
Číslo stavby	A 23002	Číslo zákazky	22KE11001
		Archívne číslo	22KE11001-DSPRS

Stavba <b>Zariadenie železničnej zastávky</b> <b>Vranov nad Topľou Juh, žkm 12,969</b>		 Valbek SK, spol. s r.o., Eurovea Central 1 Pribinova 4, 811 09 Bratislava	
Hlavný inžinier projektu Ing. Rastislav Tomko	 Zodpovedný projektant PS/SO Ing. Rastislav Tomko	Navrhov. vypracoval Ing. Rastislav Tomko	 Kontroloval Dr. Ing. Ján Bušovský
Počet listov 4x4A	Mierka 1:50	Stupeň PD DSPRS	Dátum 07/2024
Objekt / súbor  <b>SO 34-02 Káblková chráničková trasa</b>			Číslo zákazky 22KE11001
			Arch. číslo 22KE11001-DSPRS
			Časť dokumentácie E
Názov prílohy Vzorový priečný rez			Číslo prílohy 3.1