



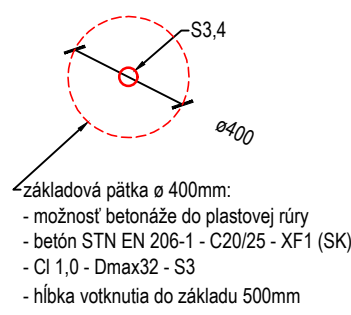



KOTVENIE TABULE VÝŠKY 300 MM
POHLAD

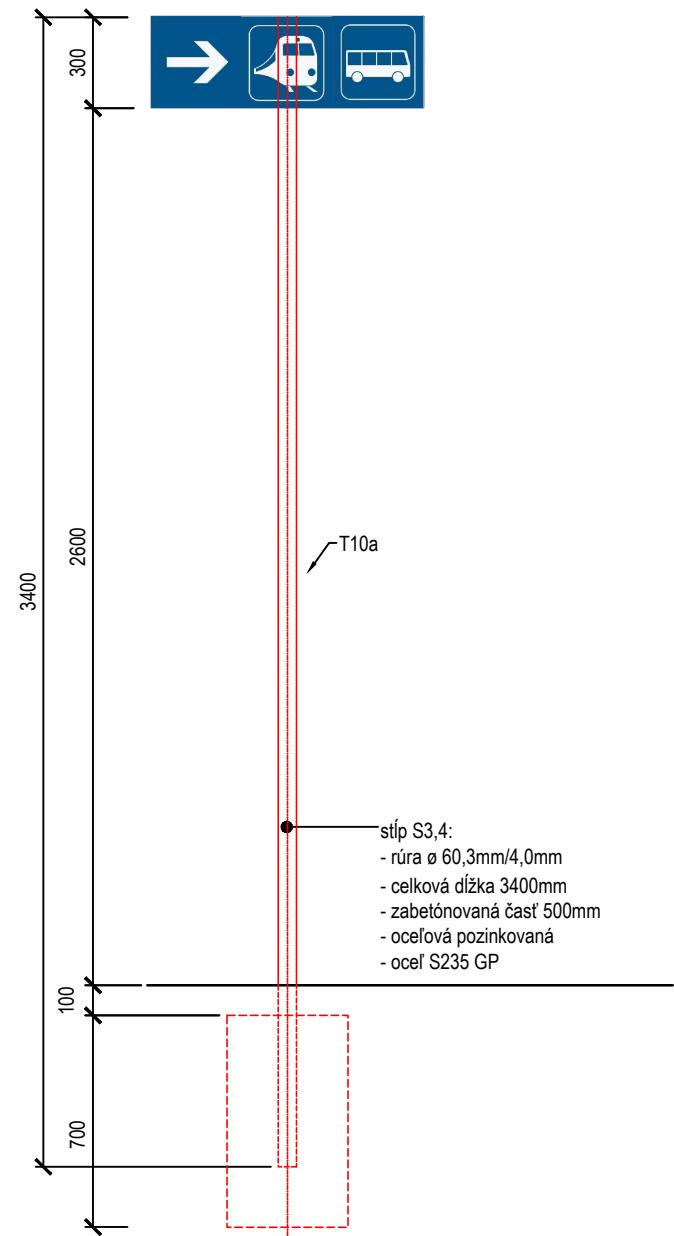

				Číslo súpravy
Č. zmeny	Zdôvodnenie zmeny		Dátum	Podpis

Objednávateľ		Generálny projektant	
 Železnice Slovenskej republiky 813 61 BRATISLAVA, KLEMENSOVA 8		 Valbek SK, spol. s r.o., Eurovea Central 1, Pribinova 4, 811 09 Bratislava	
Číslo stavby	A23002	Číslo zákazky	22KE11001
		Archívne číslo	22KE11001-DSPRS

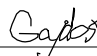Stavba			<div>Valbek</div> <div>Valbek SK, spol. s r.o., Eurovea Central 1 Pribinova 4, 811 09 Bratislava Stredisko Košice, ul. Rozvojová 2, 040 11 Košice</div>	
Zriadenie železničnej zastávky Vranov nad Topľou-Juh, žkm 12,969				
Hlavný inžinier projektu Ing. Rastislav Tomko 	Zodpovedný projektant PS/SO Ing. Ján Gajdoš 	Navrhol, vypracoval Ing. Ján Gajdoš 	Kontroloval Ing. Rastislav Tomko 	
Počet listov 2xA4	Mierka 1:25	Stupeň PD DSPRS	Dátum 01/2025	
Objekt / súbor SO 34-11 Parkovisko Vranov nad Topľou -Juh, orientačné zariadenia a piktogramy			Číslo zákazky 22KE11001	
			Arch. číslo 22KE11001-DSPRS	
			Časť dokumentácie E	
			Číslo prílohy 05	
Detaily				