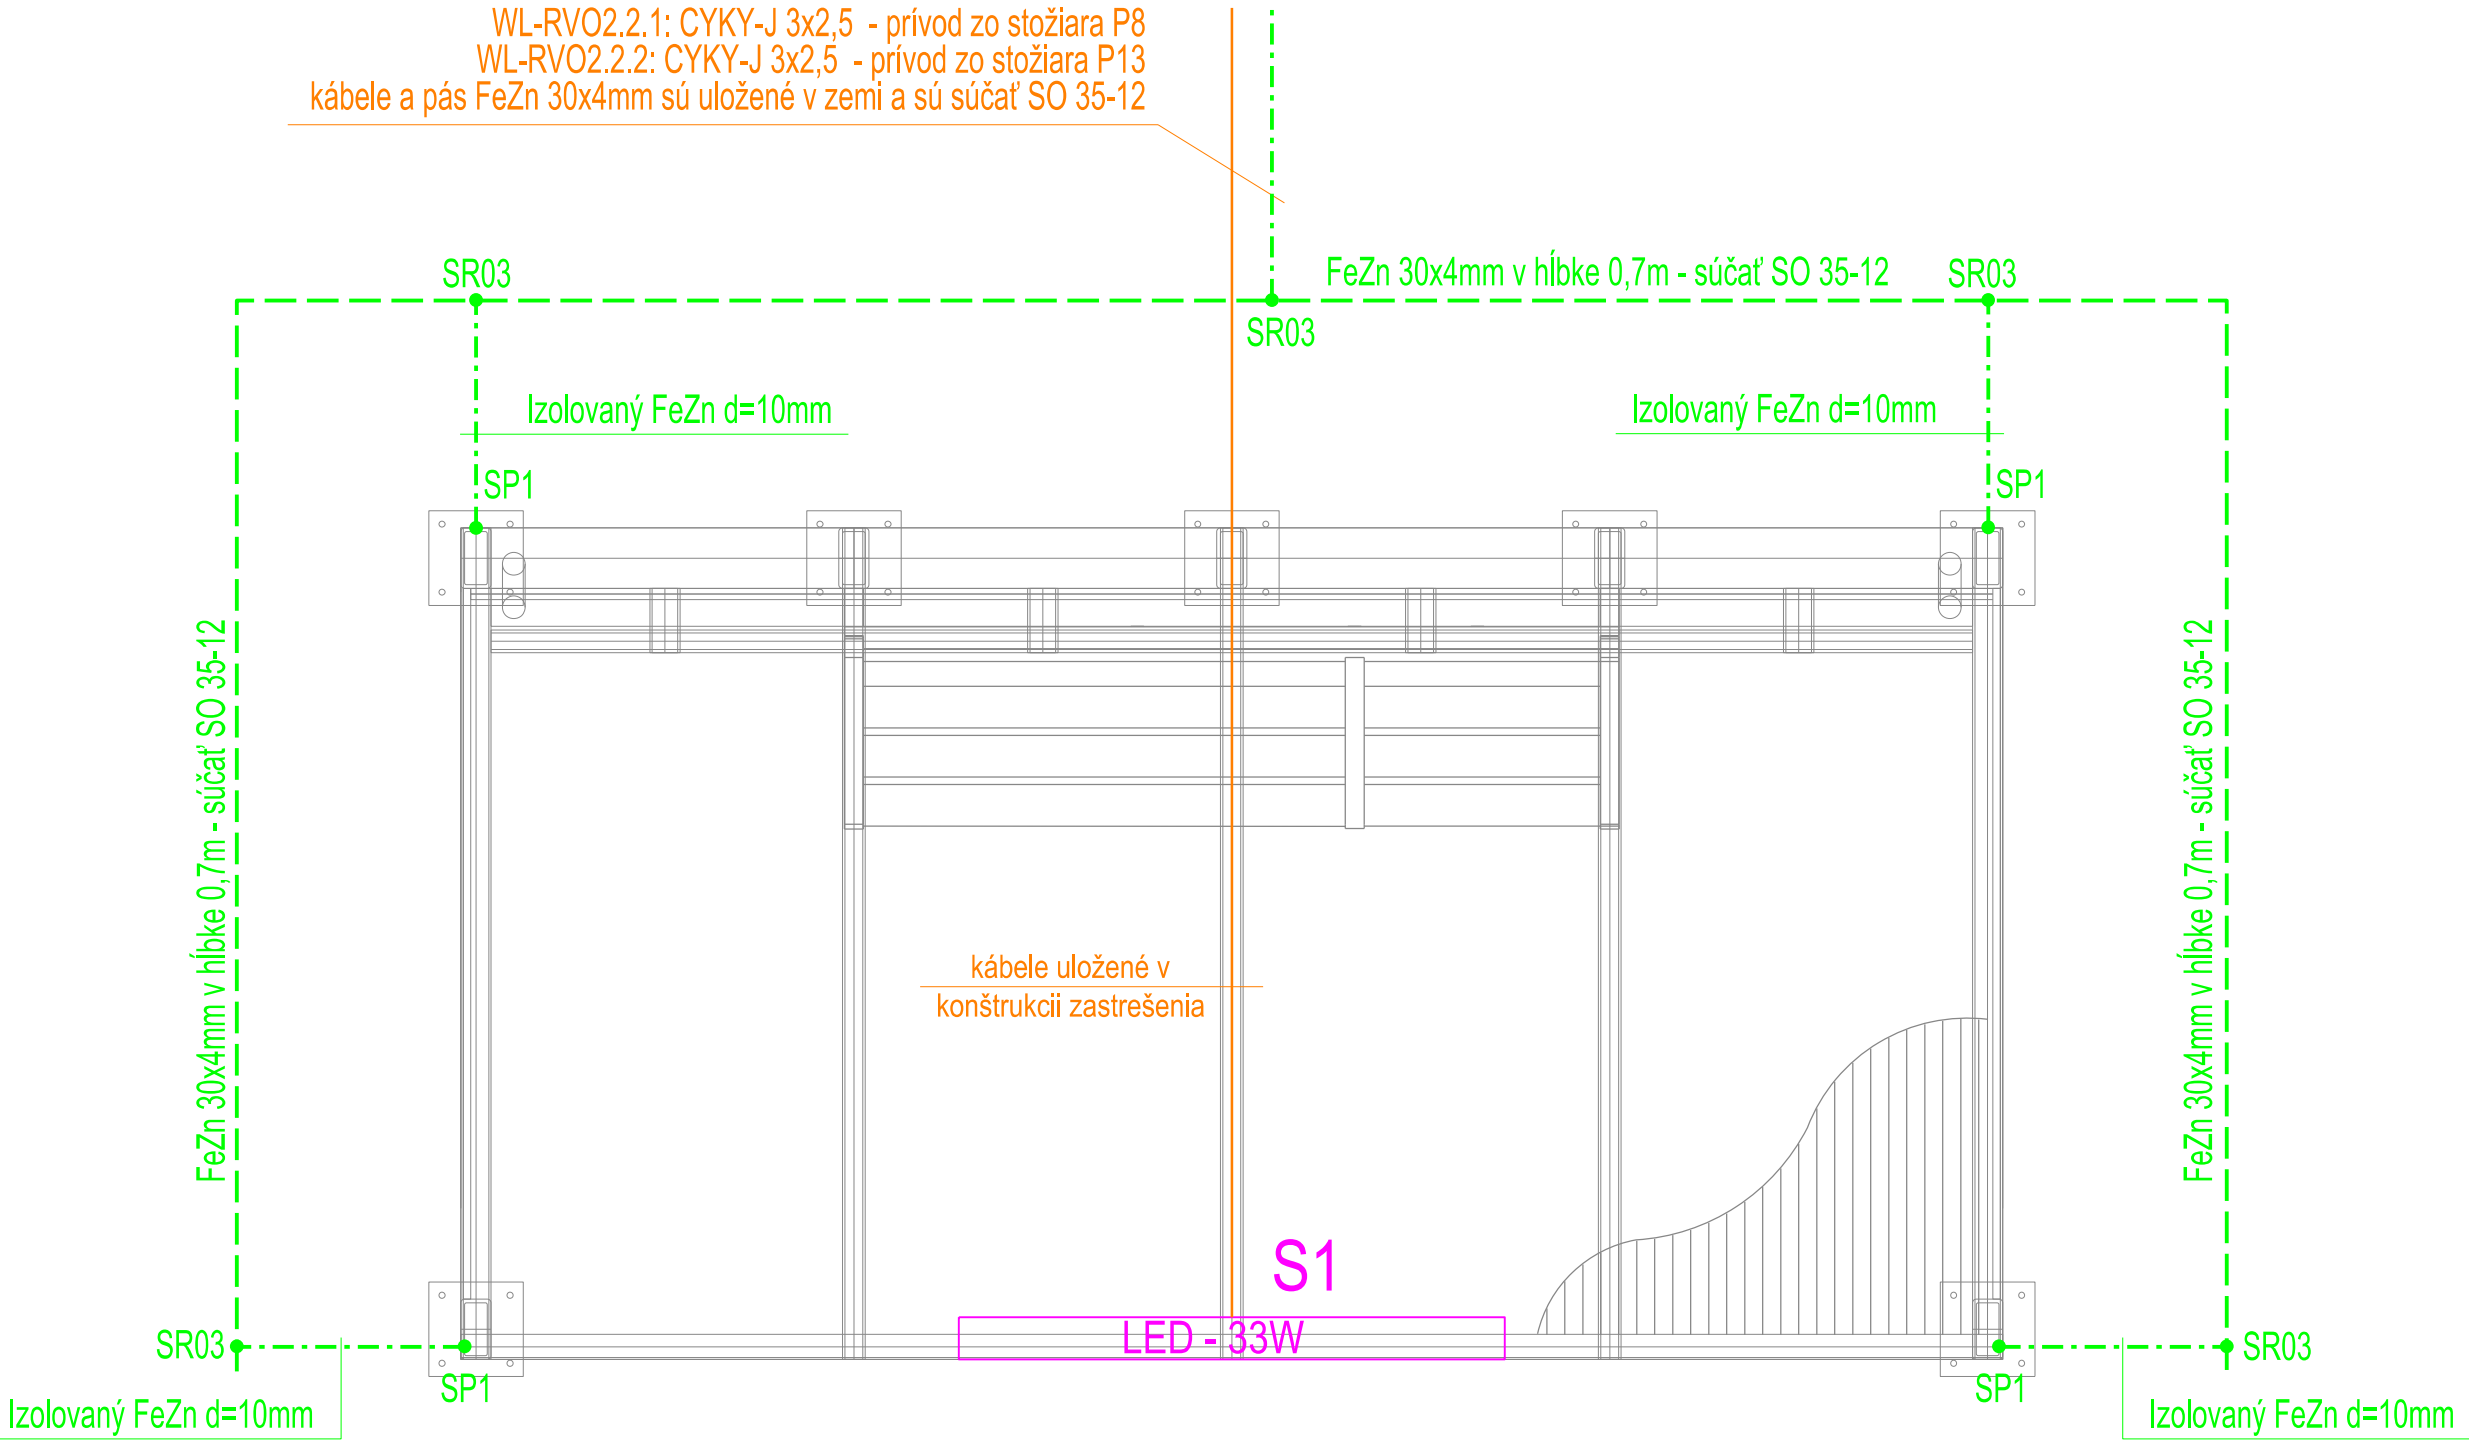


PÔDORYS PRÍSTREŠKU SAD



BLESKOZVOD :

Nakoľko sa jedná o prístrešok s kovovou konštrukciou tak táto konštrukcia bude v štyroch bodoch pripojená na uzemňovací pásik FeZn 30x4 uložený v zemi. Hodnota uzemnenia konštrukcie prístrešku nesmie byť väčšia ako 10 ohmov. Prístrešky sú podľa súboru noriem STN EN 62 305 zaradené do triedy LPS III a nachádzajú sa v ochrannom uhle srožiarov osvetlenia P8 a P13.

Ochrana pred zásahom elektrickým prúdom podľa STN 33 2000-4-41:2019
Ochranné opatrenie:
- samočinné odpojenie napájania čl. 411
- dvojíta alebo zosilnená izolácia čl. 412


LEGENDA ELEKTROINŠTALÁCIA



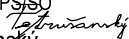

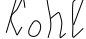
- NN rozvody pre napojenie svetidla v prístrešku - súčasť SO 35-12
- S1 Led svetidlo vo vyhotovení antivandal 33W, 3858lm, IP67, IK10, antivandal - upevnené na stropnej konštrukcii prístrešku

LEGENDA BLESKOZVOD:

- Izolované vedenie FeZn do zeme d=10 mm súčasťou tohto objektu
- Uzemňovací pásik FeZn30/4 - súčasť SO 35-12
- SR02 Svorka uzemňovacia pás/pás
- SR03 Svorka uzemňovacia pás/guľatina
- SP1 Pripojovacia svorka

				Číslo súpravy
Č. zmeny	Zdôvodnenie zmeny	Dátum	Podpis	

Objednávateľ	 Železnice Slovenskej republiky 813 61 BRATISLAVA, KLEMENSOVA 8	Generálny projektant	 Valbek SK, spol. s r.o., Eurovea Central 1, Pribrinova 4, 811 09 Bratislava
Číslo stavby	A 23002	Číslo zákazky	22KE11001
		Archívne číslo	22KE11001-DSPRS

Stavba			<div>Valbek</div> <div>Valbek SK, spol. s r.o., Eurovea Central 1 Pribrinova 4, 811 09 Bratislava Stredisko Košice, ul. Rozvojová 2, 040 11 Košice</div>	
<div>Zriadenie železničnej zastávky Vranov nad Topľou Juh, žkm 12,969</div>				
Hlavný inžinier projektu Ing. Rastislav Tomko 	Zodpovedný projektant PS/ISO Ing. Pavol Petrušanský 	Navrhol, vypracoval Ing. Pavol Petrušanský 	Kontroloval Ing. Milan Kohl 	
Počet listov 2xA4	Mierka 1:20	Stupeň PD DSPRS	Dátum 01/2025	
Objekt / súbor SO 34-13.02 Prístrešky pre cestujúcich na autobusovej zastávke elektroinštalácia			Číslo zákazky 22KE11001	
			Arch. číslo 22KE11001-DSPRS	
			Časť dokumentácie E	
Názov prílohy Elektroinštalácia a bleskozvod prístreškov SAD			Číslo prílohy 2	