






				Číslo súpravy
Č. zmeny	Zdôvodnenie zmeny	Dátum	Podpis	

Objednávateľ		Generálny projektant			
 <div>Železnice Slovenskej republiky 813 61 BRATISLAVA, KLEMENSOVA 8</div>		 <div>Valbek SK, spol. s r.o., Eurovea Central 1, Pribinova 4, 811 09 Bratislava</div>			
Číslo stavby	A 23002	Číslo zákazky	22KE11001	Archívne číslo	22KE11001-DSPRS

Stavba Zriadenie železničnej zastávky Vranov nad Topľou Juh, žkm 12,969				 Valbek SK, spol. s r.o., Eurovea Central 1 Pribrinova 4, 811 09 Bratislava Stredisko Košice, ul. Rozvojová 2, 040 11 Košice	
Hlavný inžinier projektu Ing. Rastislav Tomko 	Zodpovedný projektant PS/SOP Ing. Pavol Petrušanský 	Navrhol, vypracoval Ing. Pavol Petrušanský 	Kontroloval Ing. Milan Kohl 		
Počet listov 41xA4	Mierka -	Stupeň PD DSPRS	Dátum 01/2025		
Objekt / súbor SO 35-13 Osvetlenie prístupového chodníka k železničnej zastávke Vranov-Juh (v správe mesta)				Číslo zákazky 22KE11001	
				Arch. číslo 22KE11001-DSPRS	
				Časť dokumentácie E	
Názov prílohy Technická správa				Číslo prílohy 1	

1. IDENTIFIKAČNÉ ÚDAJE OBJEKTU

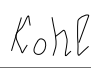1.1 Stavba

Názov stavby	: Zriadenie železničnej zastávky Vranov nad Topľou–Juh, žkm 12,969
Číslo stavby	: A 23002
Objekt	: SO 35-13 Osvetlenie prístupového chodníka k železničnej zastávke Vranov-Juh (v správe mesta)
Miesto objektu	: TÚ 3231 (107D) Prešov - Strážske, DÚ 04 Nižný Hrabovec - Vranov Nad Topľou
Kraj	: Prešovský
Okres	: Vranov Nad Topľou
Obec	: Vranov Nad Topľou
Katastrálne územie	: Vranov Nad Topľou
Charakter stavby	: Novostavba železničnej zastávky a parkoviska

1.2 Stavebník

Názov stavebníka	: Železnice Slovenskej republiky, Klemensova 8, 813 61 Bratislava
Nadriadený orgán	: Ministerstvo dopravy a výstavby Slovenskej republiky Námestie slobody č. 6, 810 05 Bratislava

1.3 Projektant

Generálny projektant	: Valbek SK, spol. s r.o., Eurovea Central 1, Pribinova 4, 811 09 Bratislava
Spracovateľ objektu	: Valbek SK, spol. s r.o. – stredisko Košice, Rozvojová 2, 040 11 Košice
Zodpovedný projektant	: Ing. Pavol Petrušanský Autorizovaný inžinier číslo osvedčenia SKSI: 5811*14

1.4 Správca objektu

Správca cestnej infraštruktúry a parkoviska:	Mesto Vranov Nad Topľou Referát výstavby a dopravy ul. Dr.C. Daxnera 87/1 093 01 Vranov nad Topľou
--	---

2. ZDÔVODNENIE OBJEKTU A PODKLADY

2.1 Zdôvodnenie objektu

Mesto Vranov nad Topľou má v súčasnosti viac ako 21 000 obyvateľov a je strediskom, do ktorého denne dochádzajú ľudia z celého regiónu. V blízkosti zastávky sú štyri základné, jedna stredná škola a materská škola.

Na základe žiadosti Mesta Vranov nad Topľou, stanoviska MDV SR a v súvislosti s vybudovaním nových obytných zón a obchodných centier sa ukazuje, že z hľadiska potrieb cestujúcej verejnosti už súčasná železničná stanica a zastávka nie sú postačujúce pre zabezpečenie celkovej dopravnej obslužnosti a je nutná výstavba ďalšej železničnej zastávky, čím sa odľahčí aj predstaničný priestor od parkujúcich áut cestujúcich prestupujúcich na vlakovú dopravu. Súčasťou stavby je aj realizácia osvetlenia prístupovej chodníka k železničnej zastávke Vranov-Juh.

2.2 Podklady

Pre vypracovanie projektovej dokumentácie pre stavebné povolenie (DSPRS) boli použité nasledovné podklady:

- investičné zadanie stavby a zmluva o dielo č. 9192/2021/5400/023 24.01.2022, s účinnosťou dňa 26.01.2022,
- výzva na začatie prác zo dňa 18.02.2022
- geodetické zameranie – polohopis a výškopis v súradnicovom systéme JTSK, výškovom systéme Balt po vyrovnaní, v triede presnosti 3,
- podzemné inžinierske siete a vedenia uvedené podľa informatívneho zakreslenia z evidencie jednotlivých správcov,
- geotechnický prieskum realizovaný v 04/2022,
- ekologický prieskum koľajového lôžka realizovaný v 04/2022,
- obhliadky dotknutého územia projektantmi PS a SO;
- závery zo vstupnej porady zo dňa 8.3. 2022,
- závery z pracovných porád a z miestnych šetrení
- záverečné a konferenčné prerokovanie DSPRS so zložkami ŽSR zo dňa 14.1.2025,
- vzorové listy ŽSR,
- dokument ŽSR Všeobecné technické požiadavky kvality stavieb (VTPKS),
- zákony, vyhlášky a nariadenia.
- zákony, vyhlášky a nariadenia.
- príslušné technické normy:

TNI CEN/TR 13201-1:2015 Osvetlenie pozemných komunikácií, časť 1: Výber tried osvetlenia

STN EN 13201-2:2017 Osvetlenie pozemných komunikácií, časť 2: Svetelnotechnické požiadavky

STN 33 2000-4-41:2019 Elektrické inštalácie nízkeho napätia, časť 4-41: Zaistenie bezpečnosti. Ochrana pred zásahom elektrickým prúdom

STN 33 2000-4-43:2010 Elektrické inštalácie nízkeho napätia, časť 4-43: Zaistenie bezpečnosti. Ochrana pred nadprúdom

STN 33 2000-5-51:2010 Elektrické inštalácie budov, časť 5-51: Výber a stavba elektrických zariadení, Spoločné pravidlá

STN 33 2000-5-52:2012 Elektrické inštalácie nízkeho napätia, Časť 5-52: Výber a stavba elektrických zariadení. Elektrické rozvody

STN 33 2000-5-54:2012 Elektrické inštalácie nízkeho napätia, Časť 5-54: Výber a stavba elektrických zariadení. Uzemňovacie sústavy a ochranné vodiče

STN 73 6005:1985 Priestorová úprava vedení technického vybavenia

STN EN 60529:1993 Stupne ochrany krytom

- zákony, vyhlášky a nariadenia NR SR:

Vyhláška č. 508/2009 Z.z. ktorou sa ustanovujú podrobnosti na zaistenie bezpečnosti a ochrany zdravia pri práci technickými zariadeniami tlakovými, zdvíhacími, elektrickými a plynovými a ktorou sa ustanovujú technické zariadenia, ktoré sa považujú za vyhradené technické zariadenia

Nariadenie vlády SR č. 396/2006 Z.z. o minimálnych bezpečnostných a zdravotných požiadavkách na stavenisku,

Zákon č. 124/2006 o bezpečnosti a ochrane zdravia pri práci a o zmene a doplnení niektorých zákonov,

Zákon č. 154/2013, ktorým sa mení a dopĺňa zákon č. 124/2006 Z.z. o bezpečnosti a ochrane zdravia pri práci.

2.3 Rozsah projektu

Dokumentácia objektu obsahuje:

1. Technická správa
2. Situácia M 1:500
3. Prehľadová schéma rozvodu
4. Schéma zapojenia rozvádzača RVO2
5. Základ osvetľovacieho stožiaru výšky 8m
6. Rezy uloženia káblov v zemi M 1:20
7. Vytýčovací výkres M 1:1000
8. Výkaz výmer

2.4 Inžinierske siete dotknuté predmetným objektom

Vo výkresoch PD sú zakreslené polohy existujúcich podzemných inžinierskych vedení zakreslené ich správcami. Pred zahájením prác na príslušných SO je však nutné vykonať ich vytýčenie, zabezpečiť dozor správcov inžinierskych sietí a pri stavebných prácach postupovať podľa ich pokynov. Zhotoviteľ musí dodržať podmienky vyjadrení k inžinierskym sieťam.

2.5 Súvisiace objekty

SO 31-11	Prípojka NN, Parkovisko Vranov-Juh (v správe mesta)
SO 35-12	Osvetlenie prístupovej komunikácie k železničnej zastávke Vranov-Juh (v správe mesta)
SO 35-14	Osvetlenie parkovacích plôch pre osobné automobily (v správe mesta)
SO 38-11	Prístupový chodník k zastávke Vranov-Juh

3. TECHNICKÉ RIEŠENIE

3.1 Existujúci stav / Východiskový stav

V súčasnosti osvetlenie prístupového chodníka neexistuje.

3.2 Navrhovaný stav

3.2.1 Zatriedenie zariadenia rozvodu podľa Vyhlášky č.508/2009 Z.z.

Riešené elektrické zariadenie je podľa vyhlášky 508/2009 Z.z. vyhradeným technickým zariadením – VTZ zatriedeným podľa miery ohrozenia, podľa prílohy č.1, časť III ako:

Technické zariadenie elektrické skupiny B: Technické zariadenie elektrické nezaradené do skupiny A s prúdom a napätím, ktoré nie sú bezpečné.

Po ukončení montáže pred uvedením do prevádzky je potrebné vykonať odbornú prehliadku a odbornú skúšku

3.2.2 Prostredie

Vonkajšie vplyvy pre dotknuté priestory boli stanovené protokolárne odbornou komisiou. Protokol o určení vonkajších vplyvov tvorí prílohu tejto technickej správy.

Pri akejkoľvek zmene stavebného riešenia, účelu využitia alebo zmeny navrhovaných zariadení je prevádzkovateľ povinný stanoviť nový protokol o vonkajších vplyvoch, ak to z povahy zmien vyplýva a prispôbiť podľa neho i vyhotovenie elektrických zariadení.

3.2.3 Rozvodný systém

Napäťová sústava :

- rozvádzač RVO2	3PEN/3N+PE AC 50Hz 230/400V TN-C-S
- vývod osvetlenia z RVO2	3N+PE AC 50Hz 230/400V TN-S
- napojenie svietidiel na stožiaroch	1N+PE AC 50Hz 230V TN-S

3.2.4 Ochranné opatrenia na ochranu pred úrazom elektrickým prúdom

Ochrana pred zásahom elektrickým prúdom podľa STN 33 2000 4-41:

Ochranné opatrenie:

samočinné odpojenie napájania, čl. 411

dvojité alebo zosilnená izolácia, čl.412

3.2.5 Kategória dodávky elektrickej energie a bilancia výkonov

Podľa STN 37 6605

3. kategória dodávky el. energie

Bilancia elektrických príkonov projektovaných zariadení:

Vývod pre napojenie stožiarov P1 až P7	0,250kW	0,250kW
Vývod pre napojenie stožiarov P8 až P13	0,283kW	0,283kW

Vývod pre napojenie stožiarov P14 až P17	0,235kW	0,235kW
Vývod pre napojenie stožiarov P18 až P21	0,274kW	0,274kW
Osvetlenie prístreškov 2x33W	0,066kW	0,066kW
Rozvádzač R-PČS (2x čerpadlo o príkone 2,15kW)	4,300kW	2,150kW
Rezervný výkon pre zásuvku Z1	5,000kW	5,000kW
Spolu	Pi= 5,408kW	Ps= 3,258kW

3.2.6 Popis technického riešenia

Osvetlenie prístupového chodníka k železničnej zastávke bude navrhnuté podľa normy TNI CEN/TR 13201-1 na triedu osvetlenia P4.

Nové osvetlenie bude realizované pomocou osvetľovacích stožiarov P1 až P7. Všetky stožiare budú výšky 8m. Na stožiaroch P1 až P4 budú osadené jednoramenné výložníky s výškou 2m a s dĺžkou vyloženia 1,5m. Stožiare P5 až P7 budú bez výložníkov a na vrchole bude osadená redukcia 89mm/60mm pre montáž svetidla. Pre viac informácií ohľadom stožiarov pozri prílohu č. 4. Na stožiaroch P1 až P4 budú osadené LED svetidlá s príkonom 40,4W a na stožiaroch P5 až P7 budú osadené LED svetidlá s príkonom 15,8W. Osvetlenie bude napájané z rozvádzača RVO2. V stožiaroch budú použité poistkové stožiarové rozvodnice. Rozvodnice budú vybavené prepäťovou ochranou. Rozvádzač RVO2 bude umiestnený pri chodníku a bude napojený z elektromerového rozvádzača RE2 káblom CYKY-J 4x16 (súčasť SO 35-11). Na bočnej stene rozvádzača RVO2 bude umiestnená trojfázová zásuvka pre servisné účely. Pokiaľ nebude zásuvka využívaná tak sa vypne napájanie tejto zásuvky príslušným ističom v rozvádzači RVO2. Inštalovaný rezervný príkon tejto zásuvky je 5kW a nie je započítaný do celkovej bilancie rozvádzača RVO2.

Ovládať osvetlenie bude možné ručne z rozvádzača RVO2 alebo automaticky pomocou súmrakového spínača so spínacími hodinami. Fotobunka bude umiestnená na bočnej stene rozvádzača RVO2. Uzemnenie rozvádzača RVO2 bude spoločné s uzemnením stožiarov P1 až P7. Ochrana stožiarov voči blesku bude riešená uzemnením. Drieky stožiarov budú pripojené na uzemňovací pás uložený v zemi.

Káble budú uložené:

Základy osvetľovacích stožiarov

Výkopy pre základy stožiarov budú realizované v zemi s 4. triedou ťažiteľnosti určenej podľa STN 73 3050 čl.64. Osvetľovacie stožiare budú osadené do základov až po vyzretí betónu cca 28 dní.

Základy stožiarov budú hranolové z betónu C30/37 a zhotovené budú na základe výkresovej časti dokumentácie podľa prílohy č. 5.

4. POŽIADAVKY NA POSTUP STAVEBNÝCH PRÁC A ÚDRŽBU

4.1 Osobitné podmienky pre realizáciu

Realizáciu objektu je nutné koordinovať so súvisiacimi PS/SO. Pri realizácii stavebného objektu je potrebné dodržať ustanovenia technických noriem, VTPKS, montážnych návodov výrobcov a ďalších predpisov vzťahujúcich sa na predmet stavebného objektu.

4.1.1 Podmienky pre realizáciu

Zhotoviteľ je povinný, pred uvedením vyhradeného technického zariadenia do prevádzky, vykonať východiskovú revíziu elektrického zariadenia odborne spôsobilou osobou podľa vyhlášky č.508/2009. a zabezpečiť overenie a schválenie spôsobilosti zariadenia na prevádzku, zároveň musí vykonať aj ďalšie revízie, skúšky a merania vyplývajúce z príslušných predpisov.

4.2 Hlavné zásady postupu výstavby

Zásady organizácie výstavby zdefinoval projektant vychádzajúc tiež z požiadaviek investora zahrnutých v zápisoch z výrobných porád. V čase spracovania dokumentácie nie je známy dodávateľ stavby z technológie prác ktorého by bolo možné vychádzať.

4.3 Návrh stavebných postupov

Návrh stavebných postupov je uvedený v súhrnnej časti stavby B.05.

4.4 Požiadavky na prevádzku a údržbu

Navrhované definitívne riešenie vyžaduje len bežnú údržbu a merania parametrov navrhovanej káblovej skrine. Prevádzkovateľ bude vykonávať pravidelné revízie podľa STN 33 1500:1990 (vrátane Z2: 2015) a STN 33 2000-6:2018 v lehotách podľa vyhlášky č. 58/2009 Z. z. Údržbu a pravidelné revízie na elektrických zariadeniach v prevádzke zabezpečí prevádzkovateľ odborne spôsobilými osobami podľa príslušných ustanovení vyhlášky č. 508/2009 Z.z.

4.5 Vytýčenie objektu

Geodetické zameranie existujúceho stavu bolo vykonané v súradnicovom systéme JTSK a výškovom systéme BpV (Balt po vyrovnaní).

Predložené technické riešenie je naviazané na súradnicový systém JTSK a výškový systém BpV. Zoznam súradníc novej trasy sa nachádza v prílohe č. 6 – Vytýčovací výkres. Presnosť vytýčenia musí zodpovedať STN 73 0422:1986.

5. ZEMNÉ PRÁCE, VÝKOPY, NAKLADANIE S ODPADMI

5.1 Zemné práce a výkopy

V rámci tohto objektu sa uvažuje so zemnými prácami – výkop pre uloženie kábla NN prípojky a výkop pre osadenie elektromerového rozvádzača. Zásypy realizovať zasypáním ryhy o 15 cm nad terén ryhy pre budúce uľahnutie hliny vo výkope zasypanej ryhy.

Pred začiatkom výkopových prác tohto objektu je potrebné, aby zhotoviteľ zabezpečil presné vytýčenie všetkých podzemných inžinierskych sietí. Podzemné inžinierske siete sú zakreslené podľa podkladov známych k termínu vypracovania tejto projektovej dokumentácie.

Zemné práce je potrebné vykonávať v súlade s VTPKS Časť 3 a ostatných platných predpisov. Zároveň musia byť dodržané ochranné pásma inžinierskych sietí a musí byť dodržaná niveleta terénu z dôvodu dodržania dostatočného krytia podzemných inžinierskych sietí.

Výkopy v ochrannom pásme inžinierskych sietí sa musia vykonávať ručne. Výkopové práce prostredníctvom hĺbiacich mechanizmov sú v ochrannom pásme inžinierskych sietí zakázané.

Káblové rozvody budú vedené:

- vo voľnom teréne v pieskovom lôžku v hĺbke 0,7m prekryté výstražnou fóliou
- pri križovaní existujúcich spevnených plôch resp. navrhovanej cestnej komunikácií sa zrealizuje uloženie rezervných chráničiek v hĺbke min 1,2m pre budúce nabíjačky elektromobilov,
- Káblové rozvody musia byť vedené pri súbehu alebo križovaní s ostatnými káblami a inž. sieťami v súlade s STN 73 6005.

5.2 Bilancia humusu a zeminy s uvedením manipulácie s nimi

Pri realizácii tejto časti stavby nie je potrebné odhumusovanie.

Zemné práce budú vykonávané v zeminách triedy 4. Realizáciou predmetnej časti stavby vzniknú nasledujúce množstvá vyzískanej zeminy:

Celková kubatúra vyzískanej zeminy (m ³)	58,00 m ³
Spätný zásyp (m ³)	46,39 m ³
Prebytok (m ³)	11,61 m ³

Prebytočná zemina, resp. iný prirodzene sa vyskytujúci materiál z SO 35-15 bude použitý podľa potrieb stavby, hlavne tam kde je deficit hmôt (zásyp výkopov, úprava okolitého terénu, a pod.). Vždy musí byť dodržané ustanovenie „Zemina bola vykopaná počas stavebných prác a bude zaistené jej použitie na účely výstavby v prirodzenom stave na

mieste, na ktorom bola vykopaná“. Pred použitím zeminy, resp. iného prirodzene sa vyskytujúceho materiálu počas výkopov v rámci stavby, môže byť zemina, resp. materiál dočasne akumulovaný v mieste stavby (napr. depónia zemín) len za predpokladu, že pre túto zeminu, resp. materiál existuje ďalšie využitie v rámci stavby (zásypy, úprava okolitého terénu, a pod.).

Predtým než bude materiál vyhodnotený ako odpad (viď. Zákon o odpadoch), bude v max. novej miere použitý naspať v rámci stavebných prác (zemné násypy, zásypy a pod.). Prebytočná zemina bude odovzdaná oprávnené osobe k zhodnoteniu (materiálové zhodnotenie, resp. terénne úpravy), v prípade ak to nebude technicky, ekonomicky, resp. organizačne možné bude pristúpené k zneškodneniu odpadu (napr. nevyhovujúca kvalita odpadu, ktorá neumožní jeho následnú úpravu, resp. zhodnotenie, atď.).

5.3 Nakladanie s odpadmi a vyzískanými materiálmi

Pred začiatkom stavebných prác je potrebné, aby zhotoviteľ v spolupráci so ŽSR (resp. správcom) zabezpečil spracovanie kategorizačných zápisov, ktorými sa určia množstvá využiteľných materiálov a skutočné množstvá odpadov.

Pred začatím prác na každom PS/SO zhotoviteľ prác písomne prerokuje spôsob demontáží so správcom z dôvodu ich využitia pre údržbu a odstraňovanie porúch. Vyzískaný materiál, konštrukčné prvky, zariadenia a pod., ktoré určí správca k ďalšiemu využitiu, budú zápisnične odovzdané správcovi.

Zvyšné nepotrebné súčasti odstránenej/demontovanej časti stavby sú prehlásené za odpad a sú uvedené v tabuľke odpadu (príloha TS) resp. spôsob nakladania s odpadom je opísaný v samostatnej časti projektu B.02 Nakladanie s odpadmi. Zmluvné podmienky zaväzujú zhotoviteľov prác odovzdávať odpady, ktorých je ŽSR pôvodcom, oprávneným osobám bezodkladne po ich vzniku; túto skutočnosť je potrebné rešpektovať. Všetky druhy odpadov je po vytriedení potrebné spracovať v zmysle hierarchie odpadového hospodárstva podľa platného zákona o odpadoch.

Skutočný rozsah odpadov bude možné určiť až po realizácii SO/PS. Ďalšie podrobnosti o nakladaní s odpadmi sú uvedené v súhrnných častiach projektovej dokumentácie B.02 PNO.

6. POPIS TECHNICKÉHO RIEŠENIA Z RÔZNYCH HLADÍSK

6.1 Popis riešenia z hľadiska starostlivosti o životné prostredie

Navrhnuté technické riešenie nemá negatívny vplyv na životné prostredie. Počas výstavby bude potrebné dodržať všetky bezpečnostné a technologické predpisy a normy, tak aby nedošlo k výraznému zhoršeniu stavu životného prostredia.

6.2 Riešenie z hľadiska BOZP a bezpečnosti prevádzky stavebných zariadení

Stavebné práce musia byť vykonávané v súlade s právnymi a ostatnými predpismi na zaistenie BOZP, najmä ustanovení:

- Predpis ŽSR Z 2 Bezpečnosť zamestnancov v podmienkach železníc SR platný od 1.1.2014,
- Zákon NR SR č. 124/2006 Z.z. o bezpečnosti a ochrane zdravia pri práci a o zmene a doplnení niektorých zákonov v znení neskorších predpisov,
- NV SR č. 396/2006 Z.z. o minimálnych bezpečnostných a zdravotných požiadavkách na stavenisko,
- Vyhláška MPSVaR SR č. 147/2013 Z.z., ktorou sa ustanovujú podrobnosti na zaistenie bezpečnosti a ochrany zdravia pri stavebných prácach a prácach s nimi súvisiacich a podrobnosti o odbornej spôsobilosti na výkon niektorých pracovných činností
- Vyhláška 508/2009 Z. z. ktorou sa ustanovujú podrobnosti na zaistenie bezpečnosti a ochrany zdravia pri práci s technickými zariadeniami tlakovými, zdvihačmi, elektrickými a plynovými a ktorou sa ustanovujú technické zariadenia, ktoré sa považujú za vyhradené technické zariadenia, ako aj ustanovení ostatných platných bezpečnostných predpisov, technických noriem (STN, TNŽ, EN) a Nariadení vlády SR vydaných na zaistenie BOZP a technických zariadení platných v čase realizácie predmetnej stavby pri všetkých vykonávaných činnostiach.
- Stavebné práce musia byť vykonávané podľa „Plánu bezpečnosti a ochrany zdravia pri práci“ vypracovaného v zmysle NV SR č. 396/2006 Z.z.. Objednávateľ, ako stavebník, poverí jedného koordinátora dokumentácie alebo viacerých koordinátorov dokumentácie podľa § 3 NV SR č. 396/2006 Z. z. o minimálnych bezpečnostných a zdravotných požiadavkách na stavenisko, ktorý bude koordinovať vypracovanie plánu BOZP (v zmysle NV SR č.396/2006 Z.z.) so Zhotoviteľom ešte pred zriadením

staveniska. Pred začiatkom stavby predloží vybraný zhotoviteľ stavebných prác k posúdeniu na ŽSR GR, Odbor bezpečnosti a inšpekcie (O 440).

- Cieľom „Plánu bezpečnosti a ochrany zdravia pri práci“ je zaistenie bezpečnej práce pri zodpovedajúcich hygienických podmienkach pre všetkých zamestnancov zhotoviteľa a podzhotoviteľov v priestore staveniska pri dosiahnutí bezpečnej realizácie projektu. Zvláštna pozornosť musí byť venovaná preventívnym činnostiam na zabránenie výskytu úrazov. Cieľom projektu je tiež zabránenie nehodám a realizácia stavby bez výskytu evidovaného pracovného úrazu.

Vykonávať pracovné činnosti, ktoré sú dôležité z hľadiska bezpečnosti prevádzkovania dráhy a dopravy na dráhe, môžu len zamestnanci, ktorí spĺňajú predpoklady na odbornú spôsobilosť, zdravotnú spôsobilosť a na psychickú spôsobilosť v zmysle príslušných ustanovení Zákona NR SR č. 513/2009 Z. z. o dráhach a o zmene a doplnení niektorých ďalších zákonov a predpisov ŽSR Z 3 Odborná spôsobilosť na ŽSR, ŽSR Z 4 Posudzovanie psychickej spôsobilosti.

Každý zamestnanec, ktorý má prvýkrát vstúpiť do obvodu železničnej dráhy alebo do ochranného pásma železničnej dráhy (v zmysle predpisu ŽSR Z 2), musí byť preukázateľne poučený a overený z predpisov o BOZP v stanovenom rozsahu podľa predpisu ŽSR Z 3 v poverenom vzdelávacom zariadení. Rovnaké podmienky uvedené v tomto bode sa vzťahujú aj na zamestnancov, s prekročenou periodicitou školenia.

Zhotoviteľ resp. podzhotoviteľ stavebných prác, ako aj všetky osoby zúčastnené na stavebných úpravách predmetnej stavby musia v plnej miere rešpektovať a dodržiavať ustanovenia predpisu ŽSR Z 2 „Bezpečnosť zamestnancov v podmienkach Železníc Slovenskej republiky“ a súvisiacich platných právnych a ostatných predpisov na zaistenie BOZP.

Podľa príslušnej špecifikácie sa na vyhradené technické zariadenia vzťahujú podmienky vyhlášky č. 508/2009 Z.z. o vyhradených technických zariadeniach a vyhradených činnostiach a činnostiach na vyhradených technických zariadeniach, ktoré musí zhotoviteľ stavebných prác dodržiavať a spĺňať.

Zhotoviteľ stavebných prác musí zabezpečiť zamestnancom, ktorí budú obsluhovať resp. majú vykonávať činnosť na elektrických zariadeniach v súvislosti so stavebnými úpravami predmetnej stavby príslušnú kvalifikáciu v zmysle noriem STN 34 3100:2001 a STN 34 3109:1972 resp. zodpovedá za jej platnosť.

Zhotoviteľ stavebných prác je zodpovedný a povinný za správne a sústavné zisťovanie nebezpečenstiev a ohrození, posudzovať riziko a vypracovať písomný dokument o posúdení rizika pri všetkých pracovných činnostiach a okamžité prijatie adekvátnych opatrení (technických, organizačných, OOPP) na zaistenie BOZP.

V nadväznosti na hodnotenie rizík dodávateľ stavebných prác zodpovedá za pridelenie účinných osobných ochranných pracovných prostriedkov zamestnancov v zmysle NV SR č. 395/2006 Z.z..

Stavebnou činnosťou nesmie byť ohrozená bezpečnosť a zdravie zamestnancov ŽSR, Železničného podniku, polície, ako aj cestujúcej verejnosti a všetkých ostatných osôb, ktoré sa môžu pohybovať a vstupovať do priestorov bez vylúčenia verejnosti počas realizácie rekonštrukcie v súlade s osobitným predpisom (Zákom č. 513/2009 Z.z. o dráhach a o zmene a doplnení niektorých zákonov v znení neskorších právnych úprav).

Počas realizácie stavených prác musí zhotoviteľ stavebných prác vhodným spôsobom zabezpečiť ochranu a vytvoriť bezpečné podmienky pre pohyb cestujúcej verejnosti, zamestnancov ŽSR, Železničného podniku, polície a dopravcov s vyznačením bezpečných trás pohybu v miestach dotknutých stavebnými úpravami.

Pri všetkých inžinierskych sieťach (v energetike, plynárstve a telekomunikácií) sa musia práce vykonávať tak, aby boli dodržané príslušné ochranné pásma. Pri prácach v ochrannom pásme sa musia dodržiavať príslušné predpisy a podmienky správcov, resp. si vyžiadať dozor počas výstavby. v tejto súvislosti osobitne upozorňujeme, že uvedené sa vzťahuje aj na výkon prác v blízkosti trakčného vedenia.

Počas realizácie stavebných prác musí zhotoviteľ stavebných prác dodržiavať ustanovenia Vyhlášky MŽPSR č. 532/2002 Z.z., ktorou sa ustanovujú podrobnosti o všeobecných technických požiadavkách na výstavbu a o všeobecných technických požiadavkách na stavby užívané osobami s obmedzenou schopnosťou pohybu a orientácie.

Vyhotovenie elektromontážnych prác musí zodpovedať platným bezpečnostným a prevádzkovým predpisom a použitý materiál platným normám. Akékoľvek zmeny a doplnky projektovej dokumentácie musia byť vopred konzultované a písomne odsúhlasené jej spracovateľom.

Zhotoviteľ je povinný, pred uvedením vyhradeného technického zariadenia do prevádzky, vykonať východiskovú revíziu elektrického zariadenia revíznym technikom a zároveň musí vykonať aj ďalšie revízie, skúšky a merania vyplývajúce z príslušných predpisov. Prevádzkovateľ bude vykonávať pravidelné revízie podľa STN 33 1500:1990 a STN 33 2000-6:2007 v predpísaných lehotách podľa vyhlášky č. 508/2009 Z. z.. Údržbu a pravidelné revízie na elektrických zariadeniach v prevádzke zabezpečí prevádzkovateľ u odborne spôsobilej organizácie.

Vstup na stavenisko a do obvodu stavby budú mať len vozidlá a mechanizmy zhotoviteľa riadne označené s povolením vstupu a vozidlá železníc slúžiace pre zabezpečenie nevyhnutnej prevádzky počas výstavby. To isté bude platiť aj pre pohyb osôb po stavenisku resp. v obvode stavby. Hranice staveniska musia byť viditeľne označené.

Mimoriadnu pozornosť je potrebné venovať všetkým prácam v blízkosti podzemných a nadzemných vedení a tým predísť ich poškodeniu, resp. ublíženiu pracovníkov na zdraví. Všetky prekážky treba označiť, za zníženej viditeľnosti osvetliť.

Pred začiatkom prác na realizácii časti stavby musia byť všetci pracovníci poučení o ochrane zdravia a bezpečnosti práce na stavenisku.

6.3 Riešenie z hľadiska zaistenia BOZP a technických zariadení v budúcej prevádzke

Zhotoviteľ je povinný, pred uvedením určeného technického zariadenia do prevádzky, vykonať východiskovú revíziu elektrického zariadenia revíznym technikom s dráhovým osvedčením a zabezpečiť overenie a schválenie spôsobilosti zariadenia na prevádzku podľa § 16 ods. 3 zákona č. 513/2009 Z. z., zároveň musí vykonať aj ďalšie revízie, skúšky a merania vyplývajúce z príslušných predpisov. Prevádzkovateľ bude vykonávať pravidelné revízie podľa STN 33 1500:1977 a STN 33 2000-6:2007 v lehotách podľa vyhlášky č. 205/2010 Z. z.. Údržbu a pravidelné revízie na elektrických zariadeniach v prevádzke zabezpečí prevádzkovateľ u odborne spôsobilej organizácie.

Pri zaistovaní BOZP v budúcej prevádzke sa musí zohľadniť:

- § 4 zákona č. 124/2006 Z. z. o BOZP a o zmene a doplnení niektorých zákonov;
- „Podklad“ vypracovaný v zmysle § 5 NV SR č. 396/2006 Z. z. (spracuje v zmysle § 5 NVSR č. 396/2006 Z.z., koordináciu projektovej dokumentácie (vypracovanie plánu BOZP a podkladu) zabezpečuje (-jú) koordinátor dokumentácie poverený v zmysle citovaného nariadenia vlády.);
- „Spôsob zaistenia BOZP pri budúcej prevádzke“ vypracovaný v zmysle § 9 vyhlášky MŽP SR č. 453/2000 Z. z. (spracuje oprávnená osoba podľa § 8 vyhlášky MŽP SR č. 453/2000 Z. z.).

Spracovanie potrebných podkladov pre bezpečnosť práce a technických zariadení v budúcej prevádzke zabezpečí zhotoviteľ.

V Košiciach
01.2025

Vypracoval:
Ing. Pavol Petrušanský

PRÍLOHY TECHNICKEJ SPRÁVY:

- príloha č. 1 – Protokol o určení vonkajších vplyvov
- príloha č. 2 – Vyhodnotenie neodstrániteľných nebezpečenstiev a ohrození
- príloha č. 3 – Určenie osvetlenosti podľa STN CEN TR 13 201-1 – trieda osvetlenia P – chodníky
- príloha č. 4 – Polohový plán
- príloha č. 5 – Výpočet osvetlenia – chodníky
- príloha č. 6 – Tabuľka odpadov

PROTOKOL O URČENÍ VONKAJŠÍCH VPLYVOV č.26/2024**Vypracoval:** Ing. Pavol Petrušanský, Valbek SK, spol. s r.o., stredisko Košice, Rozvojová 2, 040 11 Košice**Zloženie komisie:**

Predseda:	Ing. Rastislav Tomko	Hlavný inžinier etapy	-
Členovia:	Ing. Tomáš Popovec	Projektant silnoprúdových zariadení	-
	Ing. Pavol Petrušanský	Projektant silnoprúdových zariadení	-

Názov stavby: Zriadenie železničnej zastávky Vranov nad Topľou–Juh, žkm 12,969

Objekt:

SO 34-13.02	Prístrešky pre cestujúcich na autobusovej zastávke, Elektroinštalácia
SO 35-12	Osvetlenie prístupovej komunikácie k železničnej zastávke Vranov-Juh (v správe mesta)
SO 35-13	Osvetlenie prístupového chodníka k železničnej zastávke Vranov-Juh (v správe mesta)
SO 35-14	Osvetlenie parkovacích plôch pre osobné automobily (v správe mesta)

Stupeň dokumentácie: Dokumentácia pre stavebné povolenie v podrobnostiach pre realizáciu stavby (DSPRS)

Podklady použité na vypracovanie protokolu:

- a) STN 33 2000-5-51:2010
- b) obhliadka miesta stavby,
- c) projektová dokumentácia dotknutých stavebných objektov.

Opis technologického procesu a zariadenia:SO 34-13.02 Prístrešky pre cestujúcich na autobusovej zastávke, Elektroinštalácia

Nové osvetlenie bude realizované pomocou LED svietidla, ktoré bude prichytené na stropnom nosníku prístrešku. Svetidlo bude vo vyhotovení antivandal. Elektroinštalácie prístreškov budú napojené z poistkových vývodov stožiarových rozvodníc stožiarov P8 a P13. Káblové napojenie prístreškov zo stožiarov je súčasť SO 35-12 a SO 35-13. Rozvody v prístrešku budú vedené v konštrukcii prístrešku.

Konštrukciu zastrešenia v tomto prípade berieme ako dokonale elektricky vodivo pospájanú konštrukciu, ktorá bude cez štyri nohy zastrešenia pripojená na uzemňovací pásik položený v zemi (súčasť SO 35-12). Uzemnenie prístreškov bude prepojené na uzemnenie stožiarov osvetlenia.

SO 35-12 Osvetlenie prístupovej komunikácie k železničnej zastávke Vranov-Juh (v správe mesta)

Nové osvetlenie bude realizované pomocou osvetľovacích stožiarov P8 až P13 výšky 8m s jednoramennými a dvojramennými (stožiar P9) výložníkmi s výškou 2m a s dĺžkou vyloženia 1,5m. Na výložníkoch budú osadené LED svietidlá a budú napájané z rozvádzača RVO2 (súčasť SO 35-13). V stožiaroch budú použité poistkové stožiarové rozvodnice. Z rozvádzača RVO2 bude napojený samostatným vývodom aj rozvádzač R-PČS (súčasť SO 37-11) pre napájanie čerpadiel. Zo stožiaru P8 bude napojená elektroinštalácia jedného prístrešku na autobusovej zastávke a zo stožiaru P13 bude napojená elektroinštalácia druhého prístrešku na autobusovej zastávke.

Ovládať osvetlenie bude možné ručne z rozvádzača RVO2 alebo automaticky pomocou súmrakového spínača so spínacími hodinami. Ochrana stožiarov voči blesku bude riešená uzemnením. Drieky stožiarov budú pripojené na uzemňovací pás uložený v zemi.

SO 35-13 Osvetlenie prístupového chodníka k železničnej zastávke Vranov-Juh (v správe mesta)

Nové osvetlenie bude realizované pomocou osvetľovacích stožiarov P1 až P7. Všetky stožiare budú výšky 8m. Na stožiaroch P1 až P4 budú osadené jednoramenné výložníky s výškou 2m a s dĺžkou vyloženia 1,5m. Stožiare P5 až P7 budú bez výložníkov a na vrchole bude osadená redukcia pre montáž svetidla. Na výložníkoch na stožiaroch budú osadené LED svetidlá a budú napájané z rozvádzača RVO2. V stožiaroch budú použité poistkové stožiarové rozvodnice. Rozvádzač RVO2 bude umiestnený pri chodníku a bude napojený z elektromerového rozvádzača RE2 káblom CYKY-J 4x16 (súčasť SO 35-11).

Ovládať osvetlenie bude možné ručne z rozvádzača RVO2 alebo automaticky pomocou súmrakového spínača so spínacími hodinami. Fotobunka bude umiestnená na bočnej stene rozvádzača RVO2. Ochrana stožiarov voči blesku bude riešená uzemnením. Drieky stožiarov budú pripojené na uzemňovací pás uložený v zemi.

SO 35-14 Osvetlenie parkovacích plôch pre osobné automobily (v správe mesta)

Nové osvetlenie bude realizované pomocou osvetľovacích stožiarov P14 až P21 výšky 8m s jednoramennými a dvojramennými výložníkmi s výškou 2m a s dĺžkou vyloženia 1,5m. Na výložníkoch budú osadené LED svetidlá a budú napájané z rozvádzača RVO2 (súčasť SO 35-13). V stožiaroch budú použité poistkové stožiarové rozvodnice. Osvetlenie parkoviska bude mať dve samostatné vetvy osvetlenia.

Ovládať osvetlenie bude možné ručne z rozvádzača RVO2 alebo automaticky pomocou súmrakového spínača so spínacími hodinami. Ochrana stožiarov voči blesku bude riešená uzemnením. Drieky stožiarov budú pripojené na uzemňovací pás uložený v zemi.

Rozhodnutie:

V súlade s príslušnými ustanoveniami STN 33 2000-5-51:2010 stanovuje komisia pre riešenie časť stavby nasledovné prostredie:

- V – priestor pod prístreškom - platí pre prístrešky na autobusovej zastávke

Priestor pod prístreškom. Konštrukcia prístrešku poskytuje len minimálnu ochranu proti denným výkyvom teploty a vlhkosti v závislosti od vonkajšej atmosféry, poskytuje ochranu proti priamemu pôsobeniu dažďa, snehu a slnečného žiarenia, ale inak vystavuje el. zariadenie priamemu pôsobeniu vplyvom atmosféry. Atmosférické zrážky dopadajú pod uhlom 60° od zvislice. Na projektované zariadenia pôsobia bez obmedzenia alebo sčasti všetky klimatické vplyvy mierneho pásma (sneh, dážď, vlhkosť, mráz, vietor, ozón, prach, a pod.).

- VI – vonkajší priestor:

Vonkajší priestor. Priestor vystavený priamo všetkým atmosférickým vplyvom (sneh, dážď, vlhkosť, mráz, vietor, ozón, prach, a pod.).

Stanovenie vonkajších vplyvov

Vzhľadom na uvedené priestory komisia stanovuje vonkajšie vplyvy pôsobiace na projektované elektrické zariadenia tak, ako je uvedené v nasledujúcej tabuľke:

Kód	Vonkajšie vplyvy podľa STN 33 2000-5-51:2010	Priestor	
		V	VI
A	Podmienky prostredia		
AA	Teplota okolia	AA7	-
AB	Atmosférická vlhkosť	AB7	AB8
AC	Nadmorská výška	AC1	AC1
AD	Výskyt vody	AD3	AD4
AE	Výskyt cudzích pevných telies	AE1/AE3	AE1/AE3
AF	Výskyt korozívnych alebo	AF1	AF2
AG	Mechanické namáhanie: nárazy	AG1	AG1

AH	Vibrácie	AH1	AH1
AK	Výskyt rastlínstva a/alebo plesní	AK1	AK1
AL	Výskyt živočíchov (fauna)	AL2	AL2
AM	Elektromagnetické, elektrostatické alebo ionizujúce vplyvy	AM1-2	AM1-2
AN	Slnčné žiarenie	AN2	AN3
AP	Seizmické účinky	AP2	AP1
AQ	Blesk	AQ3	AQ2
AR	Pohyb vzduchu	-	-
AS	Vietor	AS3	AS2
AT	Snehová pokrývka	AT2	AT2
AU	Námraza	AU2	AU2
B	Využitie		
BA	Spôsobilosť osôb	BA1/BA4	BA1
BB	Elektrický odpor ľudského tela	BB3	BB2
BC	Dotyk osôb so zemou	BC2	BC2
BD	Podmienky úniku v prípade	BD1	BD1
BE	Povaha spracúvaných alebo	BE1	BE1
C	Druh stavby		
CA	Stavebné materiály	CA1	CA1
CB	Konštrukcia stavby	CB1	CB1

Pozn.

AD4 platí pre dážď

AE3 platí pre zariadenie do výšky 0,75 m od úrovne terénu

Zdôvodnenie:

Vonkajšie vplyvy boli stanovené na základe charakteru prevádzky v daných priestoroch, ktoré je užívateľ povinný dodržať. Všetky elektrické zariadenia musia svojou konštrukciou zodpovedať daným vonkajším vplyvom.

V Košiciach
07/2024

Predseda komisie:
Ing. Rastislav Tomko



1. Vyhodnotenie neodstrániteľných nebezpečenstiev a ohrození

Elektrické zariadenia a rozvody NN (ďalej len EZ) je podľa zákona č. 124/2006 Z. z. o bezpečnosti a ochrane zdravia pri práci zdrojom neodstrániteľných nebezpečenstiev a ohrození (možnosť úrazu elektrickým prúdom pri dotyku živej alebo neživej časti, prípadne pri zásahu blesku).

Opatrenia na elimináciu, resp. minimalizovanie rozsahu jednotlivých neodstrániteľných nebezpečenstiev a rizík sú popísané v nasledujúcich článkoch prílohy technickej správy.

1.1 Identifikovanie ohrozenia

Pri obsluhu a práci na EZ existujú nasledovné riziká:

- nebezpečenstvo zásahu el. prúdom (elektrické ohrozenie),

1.1.1 Elektrické ohrozenie

- dotyk osôb so živými časťami pri oprave a údržbe,
- dotyk osôb s časťami, ktoré sa stali živými následkom poruchy,
- nesprávne zapojené privody a vývody elektrických zariadení,
- úmyselný zásah do elektrickej inštalácie pod napätím,
- práca pod napätím nekvalifikovanými osobami,
- neodborná oprava istiacich prvkov,
- používanie elektrických zariadení s poškodeným krytom.

1.1.2 Kombinácia ohrození

- vonkajší vplyv na elektrické zariadenie,
- mechanický úraz,
- chyby obsluhy,
- zanedbanie používania osobných ochranných pracovných pomôcok a prostriedkov,
- ľudské chyby alebo správanie.

1.2 Odhadovanie rizika

- poškodenie zariadenia alebo zdravia pracovníkov.

1.3 Opatrenia na odstránenie rizík

1. EZ musí byť vyhotovené podľa platných predpisov a noriem a musí byť revidované v lehotách, uvedených v platných normách a predpisoch.
2. Pracovníci vykonávajúci obsluhu a údržbu EZ sú povinní dodržiavať platné bezpečnostné predpisy a normy, najmä:
 - a) Predpis "ŽSR Z 2 - Bezpečnosť zamestnancov v podmienkach Železníc Slovenskej republiky".
 - b) Predpis „ŽSR Z 1 – Pravidlá železničnej prevádzky“
3. Pracovníci prichádzajúci do styku s EZ musia mať príslušnú kvalifikáciu (vyhl. 205/2010 Z.z.).
 - pre obsluhu EZ – osoba min. „poučená“
 - pre prácu na EZ – osoba min. „elektrotechnik“
4. Pracovníci pohybujúci sa v koľajisku sa musia riadiť ustanoveniami predpisu ŽSR Z 2.
5. Správca elektrického zariadenia musí zabezpečiť najneskôr ku dňu skúšobnej prevádzky EZ
 - vypracovanie "Miestnych pracovných a bezpečnostných predpisov" (MPaBP)
 - preukázateľné poučenie pracovníkov vykonávajúcich obsluhu a prácu na EZ s MPaBP
6. Ochrana pred dotykom a ochranné opatrenia, uvedené v technickej správe, sa musia udržiavať v stave, vyhovujúcom platným normám a predpisom.

2. Hodnotenie rizika

Pri dodržaní prevádzkových predpisov, predpisov týkajúcich sa bezpečnosti práce na el. zariadeniach a všeobecne záväzných predpisov o bezpečnosti pri práci ako aj návrhu opatrení voči rizikám, uvedených v tejto analýze, sa môže el. zariadenie považovať za bezpečné.

Projektantom navrhované možné opatrenia a úkony na elimináciu neodstrániteľných rizík v súvislosti s výkonom prác:


- nosenie predpísaného bezpečnostného odevu pri výkone služobných povinností, resp. stavebných a iných činností a pri akomkoľvek zdržovaní sa osôb správcu, resp. iných subjektov vykonávajúcich činnosť v priestoroch ŽSR.

Súčasne sa zakazuje:

- vykonávať akúkoľvek činnosť a zdržiavať sa v koľaji pred blížiacim sa dráhovým vozidlom pri bežných udržiavacích a diagnostických prácach, ktoré nevyžadujú výluku koľaje
- vstupovať do koľaje bez platného povolenia vstupu a platného preukazu o absolvovaní školenia BOZP,
- vstupovať do koľaje bez predpísaného bezpečnostného odevu,
- vstupovať do koľaje bez upozornenia a vzájomnej dohody medzi dopravnými zamestnancami a udržiavajúcimi zamestnancami správcu, resp. zamestnancami iných subjektov o čase, mieste, charaktere prác na nástupišti vedľa prevádzkovaných koľají a v koľajach a spôsobe vzájomného dorozumievania.

URČENIE OSVETLENOSTI podľa TNI CEN/TR 13 201-1 - trieda osvetlenia P - chodníky				
PARAMETER	NASTAVENIA	POPIS ^a	VÁHOVÁ HODNOTA V _w ^a	URČENÁ VÁHOVÁ HODNOTA V _w
CESTOVNÁ RÝCHLOSŤ	malá	$v \leq 40\text{km/h}$	1	0
	veľmi malá (chôdza)	veľmi malá, rýchlosť chôdze	0	
INTENZITA VYUŽITIA	rušná		1	1
	normálna		0	
	tichá		-1	
ZLOŽENIE PREMÁVKY	chodci, cyklisti a motorizovaná premávka		2	1
	chodci a motorizovaná premávka		1	
	iba chodci a cyklisti		1	
	iba chodci		0	
	iba cyklisti		0	
ZAPARKOVANÉ VOZIDLÁ	prítomné		1	0
	neprítomné		0	
OKOLITÁ SVIETIVOSŤ	vysoká	výklady obchodov, reklamy, športoviská, areály staníc, areály skladísk	1	0
	mierna	normálna situácia	0	
	nízka		-1	
ROZPOZNÁVANIE TVÁRE	potrebné		dodatočné požiadavky ^b	
	nepotrebné		netreba dodatočné požiadavky	
SUM V _{ws}				2
P = 6 - V _{ws}				4
^a Hodnoty uvedené v stĺpci sú príkladom. Namiesto toho je možné na národnej úrovni použiť akékoľvek prispôsobenie metódy alebo vhodnejšie vážiace hodnoty.				
^b Špecifické pokyny na používanie parametra rozpoznávania tváre sú definované na národnej úrovni pre každú krajinu.				

Polohový plán osvetlenia chodníka
k žel. zastávke Vranov nad Topľou - Juh

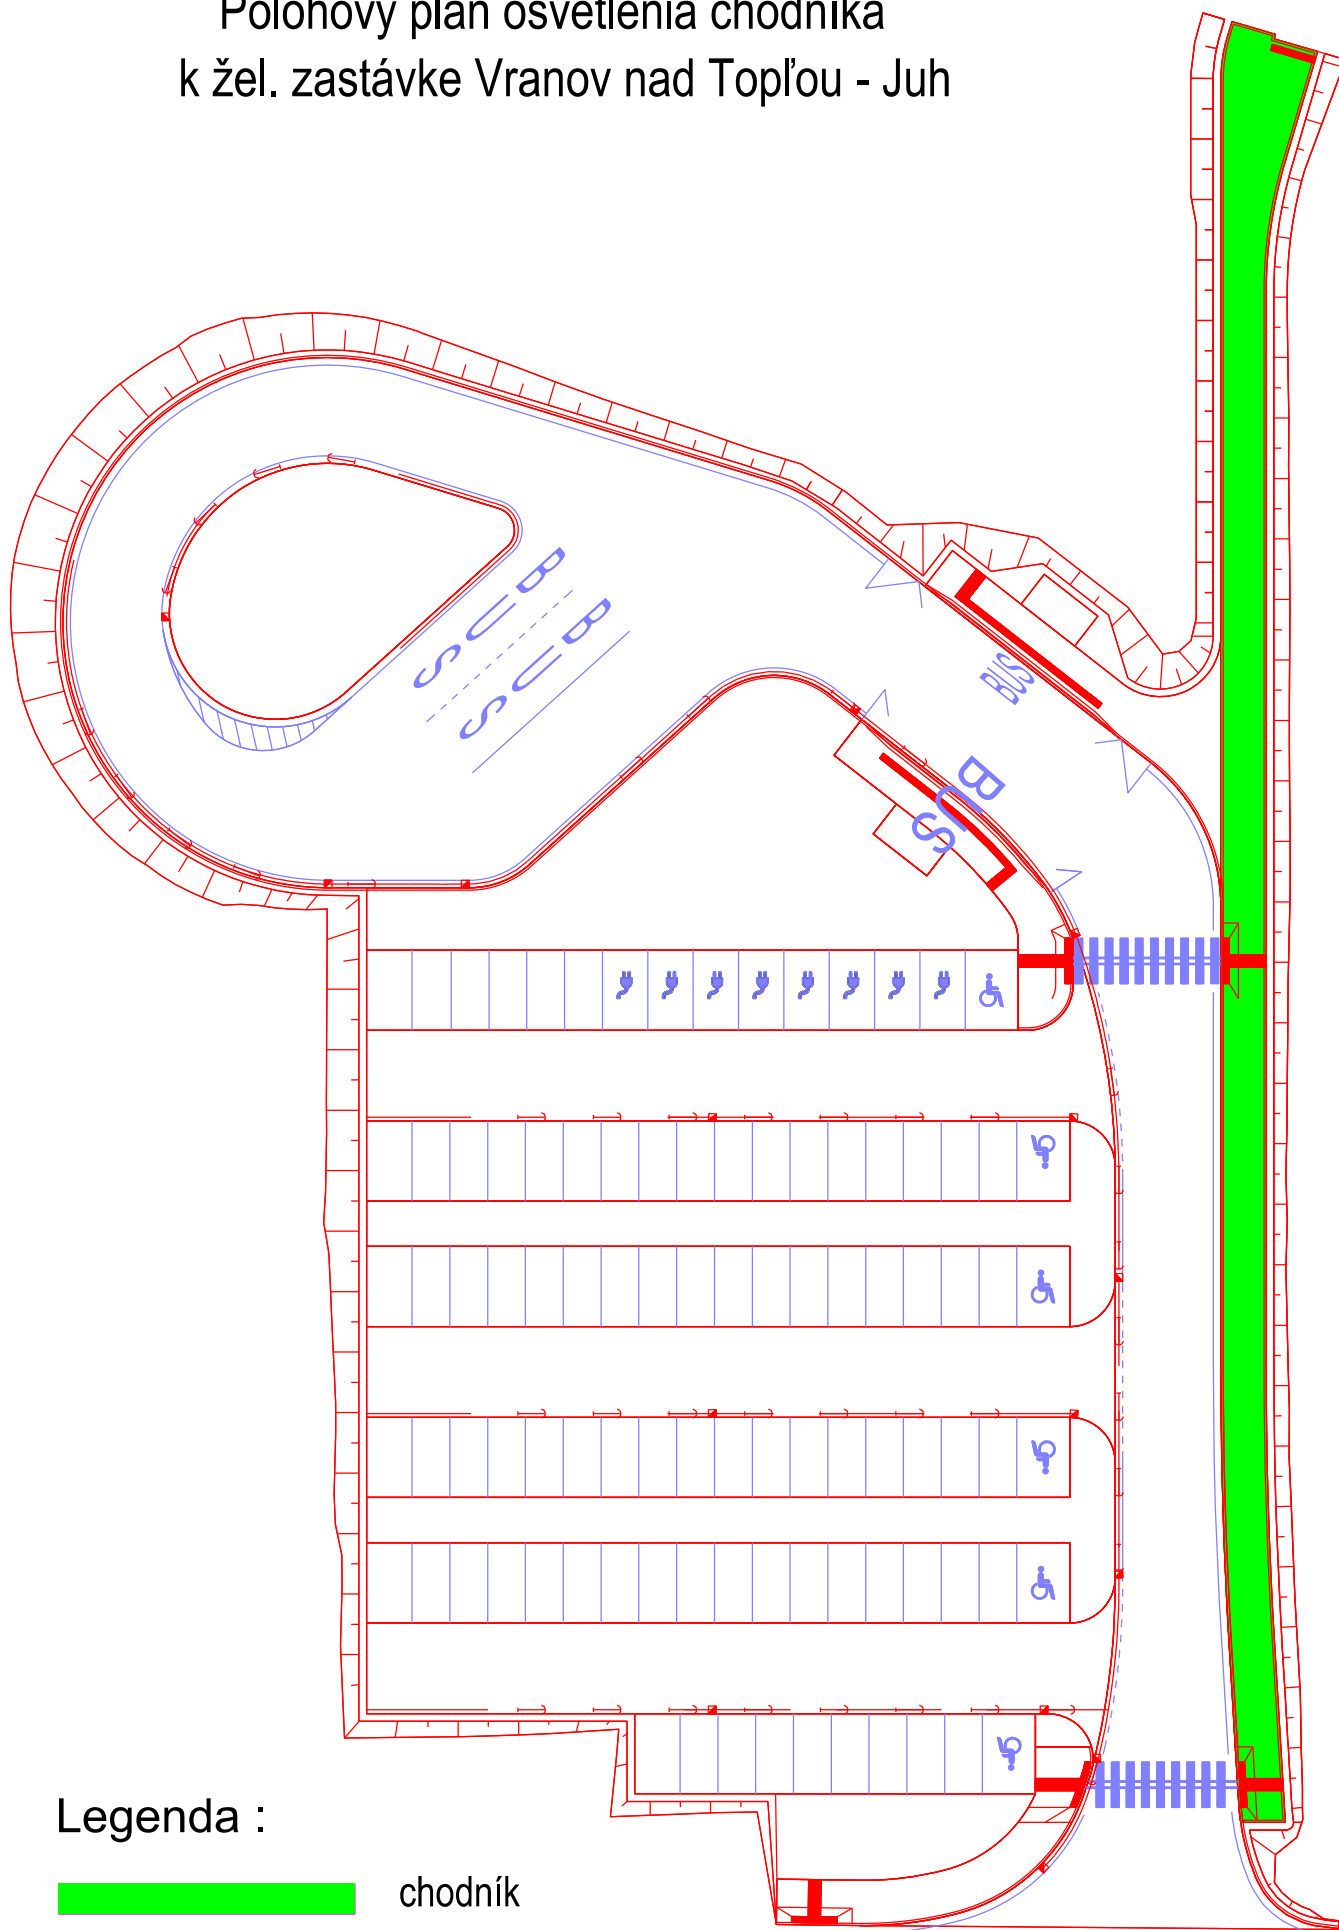

Legenda :



chodník

SO 35-13

Zariadenie : Osvetlenie prístupového chodníka k železničnej zastávke Vranov-Juh

Číslo projektu : 22KE11001

Zákazník :

Spracovať podľa :

Dátum : 03.07.2024

Nasledovné hodnoty sú založené na presných výpočtoch na kalibrovaných žiarovkách, svietidlách a ich usporiadaní. V skutočnosti sa môžu vyskytnúť postupné odchýlky.

Záručné podmienky pre údaje svietidla sú vylúčené.

Relux a výrobcovia svietidiel nepreberajú žiadnu zodpovednosť za následné poškodenia a poškodenia, ktoré sú spôsobené používateľovi alebo tretej strane.

Objekt : SO 35-13
Zariadenie : Osvetlenie prístupového chodníka k železničnej zast
Číslo projektu : 22KE11001
Dátum : 03.07.2024

1 Údaje o svetidle

1.1 Siteco, Streetlight SL 21 mini, ST1... (5XE6D43A08GB)

1.1.1 Záznamový list

Výrobca: Siteco

5XE6D43A08GB

Streetlight SL 21 mini, ST1.0a, 4000 K, Easy


Údaje o svetidle

Účinnosť svetidla : 100%
Účinnosť svetidla : 152.97 lm/W
Klasifikácia : A30 □ 100.0% ↑ 0.0%
CIE Flux Codes : 37 72 97 100 100
UGR 4H 8H : 36.9 / 19.1
Príkon : 40.4 W
Svetelný tok : 6180 lm

Vybavené s

Počet : 1
Označenie : luminous flux:
100 % | Output
Level: 100 % |
Farba : 4000 K
Svetelný tok : 6180 lm
Podanie farieb : 70

Rozmery : 625 mm x 234 mm x 110 mm

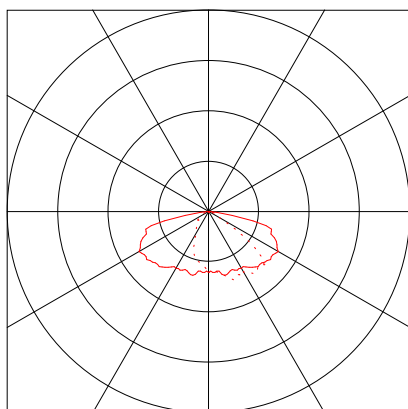

Objekt : SO 35-13
Zariadenie : Osvetlenie prístupového chodníka k železničnej zast
Číslo projektu : 22KE11001
Dátum : 03.07.2024

1 Údaje o svetidle

1.2 Siteco, Streetlight SL 21 micro, ST... (5XE5D43A08CB)

1.2.1 Záznamový list

Výrobca: Siteco

5XE5D43A08CB

Streetlight SL 21 micro, ST1.0a, 4000 K, Easy


Údaje o svetidle

Účinnosť svetidla : 100%
Účinnosť svetidla : 150.63 lm/W
Klasifikácia : A30 □ 100.0% ↑ 0.0%
CIE Flux Codes : 37 72 97 100 100
UGR 4H 8H : 35.0 / 17.2
Príkon : 15.8 W
Svetelný tok : 2380 lm

Vybavené s

Počet : 1
Označenie : luminous flux:
100 % | Output
Level: 100 % |
Farba : 4000 K
Svetelný tok : 2380 lm
Podanie farieb : 70

Rozmery : 528 mm x 235 mm x 110 mm

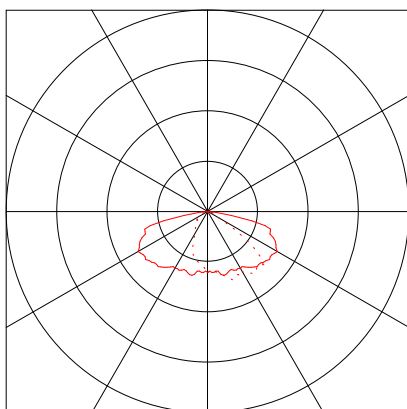

Objekt : SO 35-13
Zariadenie : Osvetlenie prístupového chodníka k železničnej zast
Číslo projektu : 22KE11001
Dátum : 03.07.2024



2 Exteriér 1

2.1 Popis, Exteriér 1

2.1.1 Plán údržby

Iba pri pravidelnej údržbe môže byť pre systém osvetlenia zaručený súlad s osvetleniami stanovenými normou EN 12464. Preto musia byť dodržiavané nižšie uvedené nastavené intervaly údržby.

Scéna

Znečistenie : Stredná

Siteco 5XE6D43A08GB

IP krytie : IP6X
Typ svetelného zdroja : LED (LLMF manually)
Predradník : Elektronický predradník
Prevádzkové hodiny za rok : 4000
Interval údržby : Ročné
Svetelné zdroje, ktoré zlyhali, budú okamžite vymenené: Áno
Činiteľ údržby : 0.74

Siteco 5XE5D43A08CB

IP krytie : IP6X
Typ svetelného zdroja : LED (LLMF manually)
Predradník : Elektronický predradník
Prevádzkové hodiny za rok : 4000
Interval údržby : Ročné
Svetelné zdroje, ktoré zlyhali, budú okamžite vymenené: Áno
Činiteľ údržby : 0.74

Odkazy pre údržbu:


Zdroje svetla musia byť nahradené za zdroje s rovnakými charakteristickými hodnotami (svetelný tok, farba svetla, index podania farieb). Pri výmene svetelného zdroja musia byť nahradené aj predradníky.

Miestnosť a povrchy odkláňajúce svetlo musia byť nainštalované takým spôsobom, aby sa zachovali originálne odrazné vlastnosti

Musíte dodržiavať pokyny výrobcu na čistenie.

RELUX®
light simulation tools

2.1.2 Pôdorys

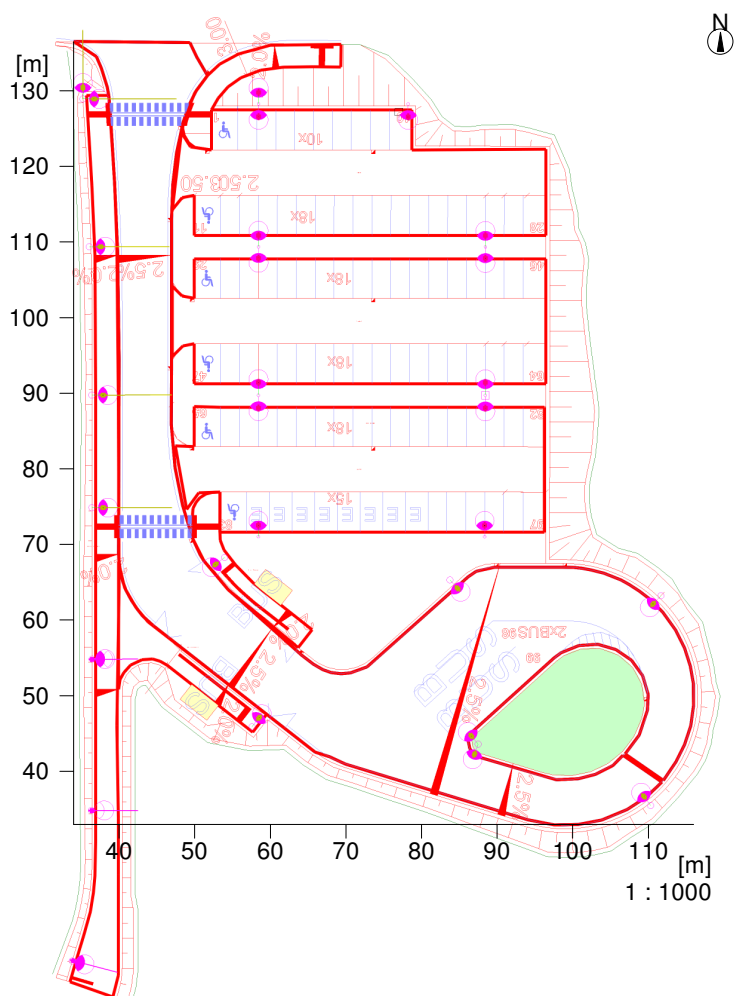



Objekt : SO 35-13
Zariadenie : Osvetlenie prístupového chodníka k železničnej zast
Číslo projektu : 22KE11001
Dátum : 03.07.2024



2 Exteriér 1

2.2 Zhrnutie, Exteriér 1

2.2.1 Prehľad výsledkov, Prístupový chodník k zastávke ŽSR

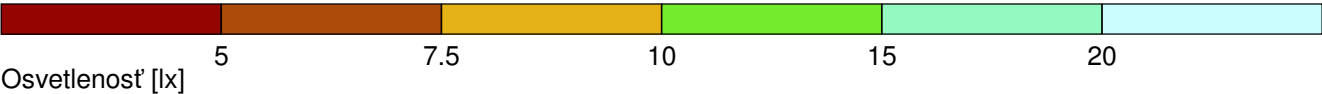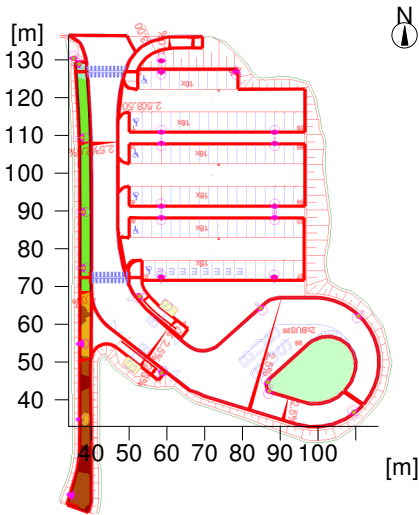

Všeobecne	
Použitý algoritmus výpočtu	Priemerný nepriamy podiel
Výška porovnávacej roviny	0.00 m
Činiteľ údržby	Pozri svietidlá/plán údržby
Celkový svetelný tok všetkých svetelných zdrojov	38040 lm
Celkový príkon	249.4 W
Celkový príkon na plochu (1815.78 m2)	0.14 W/m2

svetlenosť		
Priemerné osvetlenie	Eav	9.6 lx
Minimálne osvetlenie	Emin	4 lx
Maximálne osvetlenie	Emax	20.4 lx
Rovnomernosť Uo	Emin/Em	1:2.39 (0.42)
Rovnomernosť Ud	Emin/Emax	1:5.06 (0.2)

Typ Č.Výroba

Siteco	
1	Objednávkové č. : 5XE6D43A08GB
5	Názov svietidla : Streetlight SL 21 mini, ST1.0a, 4000 K, Easy
	Osadenie : 1 x luminous flux: 100 % Output Level: 100 % 812 mA 40.4 W / 6180 lm
	Činiteľ údržby : 0.74


Objekt : SO 35-13
Zariadenie : Osvetlenie prístupového chodníka k železničnej zast
Číslo projektu : 22KE11001
Dátum : 03.07.2024



2 Exteriér 1

2.2 Zhrnutie, Exteriér 1

2.2.1 Prehľad výsledkov, Prístupový chodník k zastávke ŽSR

3	3	Objednávkové č.	: 5XE5D43A08CB
		Názov svietidla	: Streetlight SL 21 micro, ST1.0a, 4000 K, Easy
		Osadenie	: 1 x luminous flux: 100 % Output Level: 100 % 300 mA 15.8 W / 2380 lm
		Činiteľ údržby	: 0.74