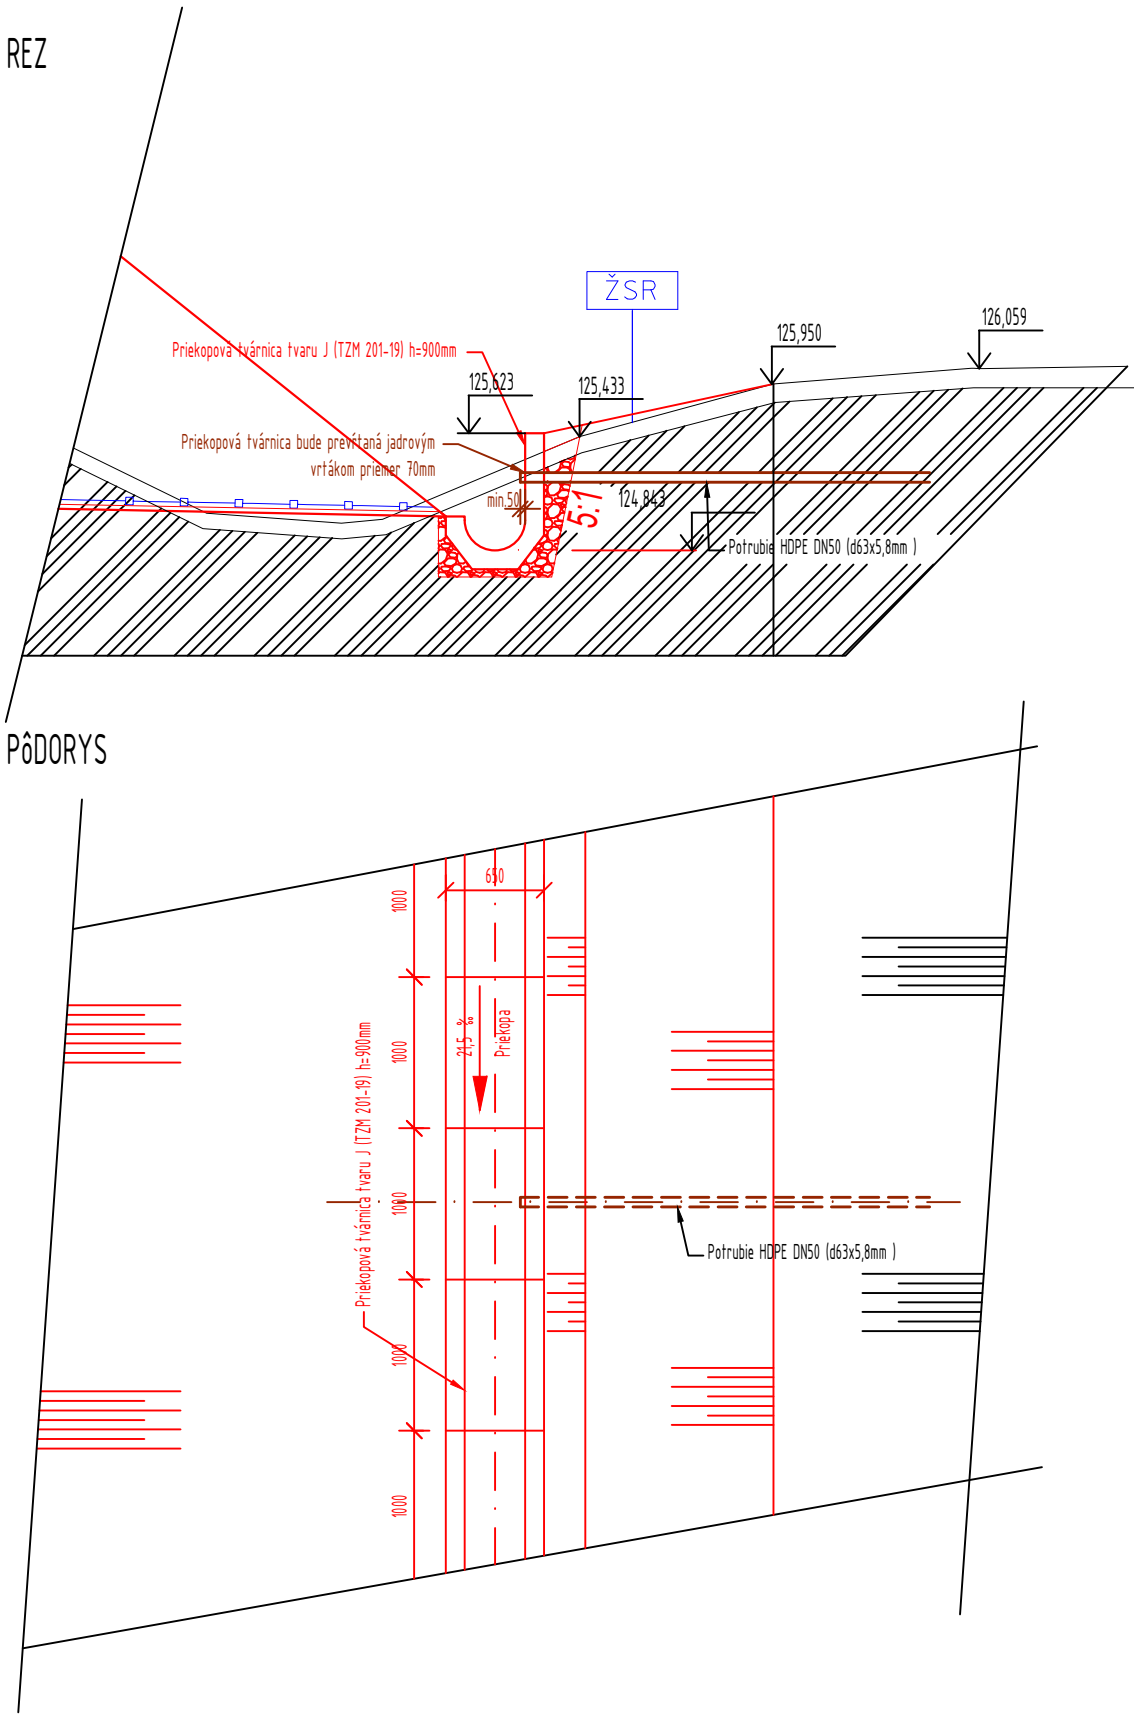




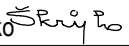
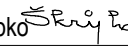

Výustný objekt VO1



Súradnicový systém: JTSK
Výškový systém: Balt po vyrovnaní

				Číslo súpravy
Č. zmeny	Zdôvodnenie zmeny		Dátum	Podpis

Objednávateľ		Generálny projektant	
 Železnice Slovenskej republiky 813 61 BRATISLAVA, KLEMENSOVA 8		 Valbek SK, spol. s r.o., Eurovea Central 1, Pribinova 4, 811 09 Bratislava	
Číslo stavby	A23002	Číslo zákazky	22KE11001
		Archívne číslo	22KE11001-DSPRS

Stavba			 Valbek SK, spol. s r.o., Eurovea Central 1 Pribinova 4, 811 09 Bratislava
Zriadenie železničnej zastávky Vranov nad Topľou-Juh, žkm 12,969			
Hlavný inžinier projektu Ing. Rastislav Tomko 	Zodpovedný projektant PS/SO Ing. Pavol Škripko 	Navrhol, vypracoval Ing. Pavol Škripko 	Kontroloval Ing. Elena Marcinová 
Počet listov 3xA4	Mierka 1:50	Stupeň PD DSPRS	Dátum 07/2024
Objekt / súbor			Číslo zákazky 22KE11001
SO 37-11 Odkanalizovanie parkovacích plôch a komunikácií			Arch. číslo 22KE11001-DSPRS
			Časť dokumentácie E
Názov prílohy Výustný objekt VO1			Číslo prílohy 10