

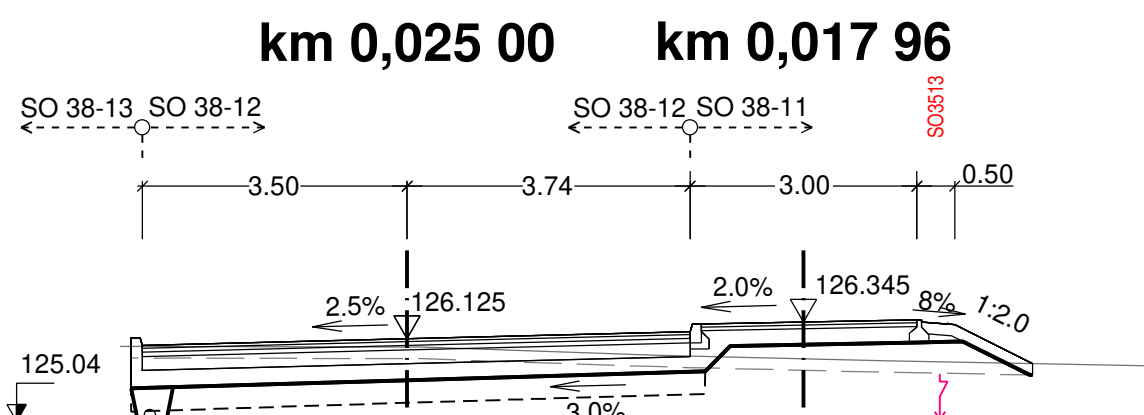



**PRIEČNE REZYZY
M 1:100**

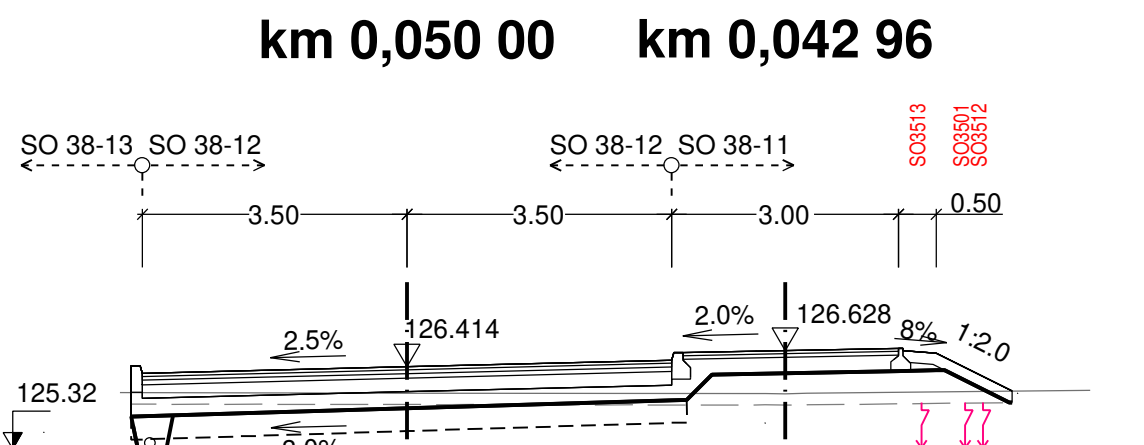

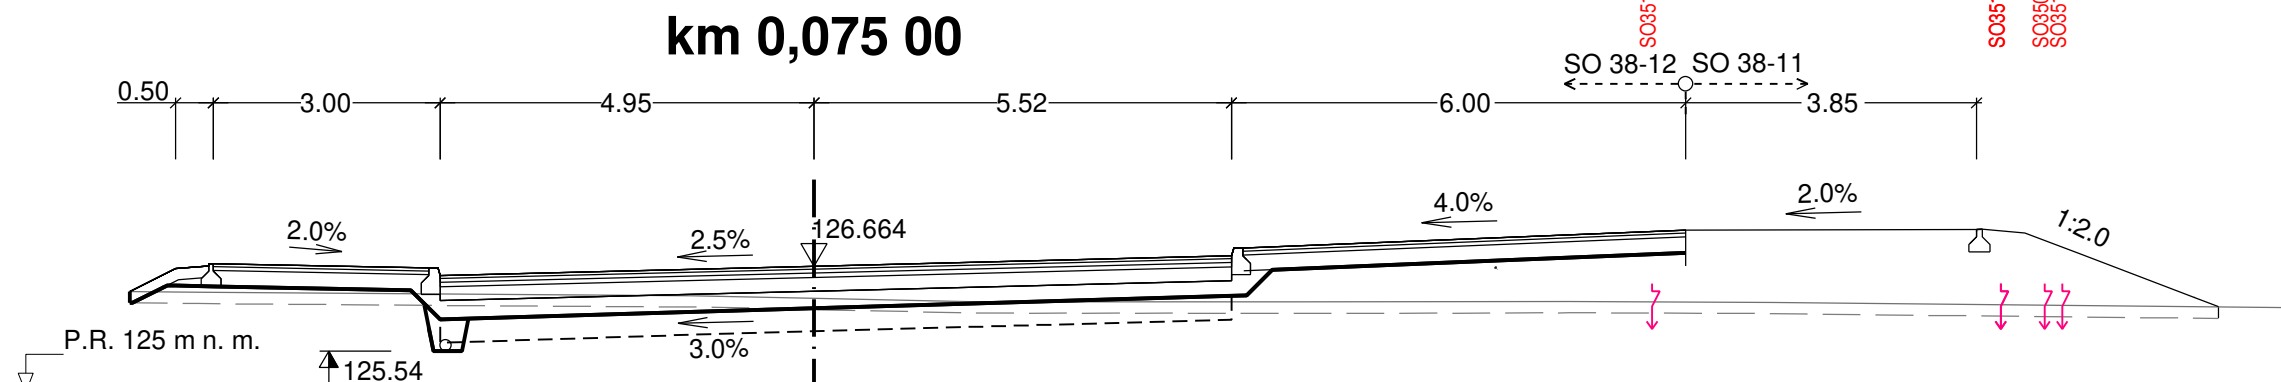

NOVÝ STAV	-3,65 125,47 -3,65 126,14 -3,53 126,14 -3,50 126,04	0,00 126,12	3,74 126,22 3,77 126,32 3,89 126,32	6,74 126,38 6,80 126,38 6,80 126,35 7,24 126,31 8,27 126,80
VZDIALENOSŤ OD OSI				
PLÁŇ, ZEMNÉ TELESO	-3,65 125,47 -3,50 125,47	0,00 125,58	3,74 125,69 4,05 125,99	6,74 126,05 7,24 126,06 7,41 126,06 8,23 125,65 8,27 125,65
VZDIALENOSŤ OD OSI				
TERÉN	-6,22 126,03	0,00 126,01 0,18 126,01	3,35 125,90	6,33 125,83
VZDIALENOSŤ OD OSI				8,57 125,79 10,57 125,76


[illegible]

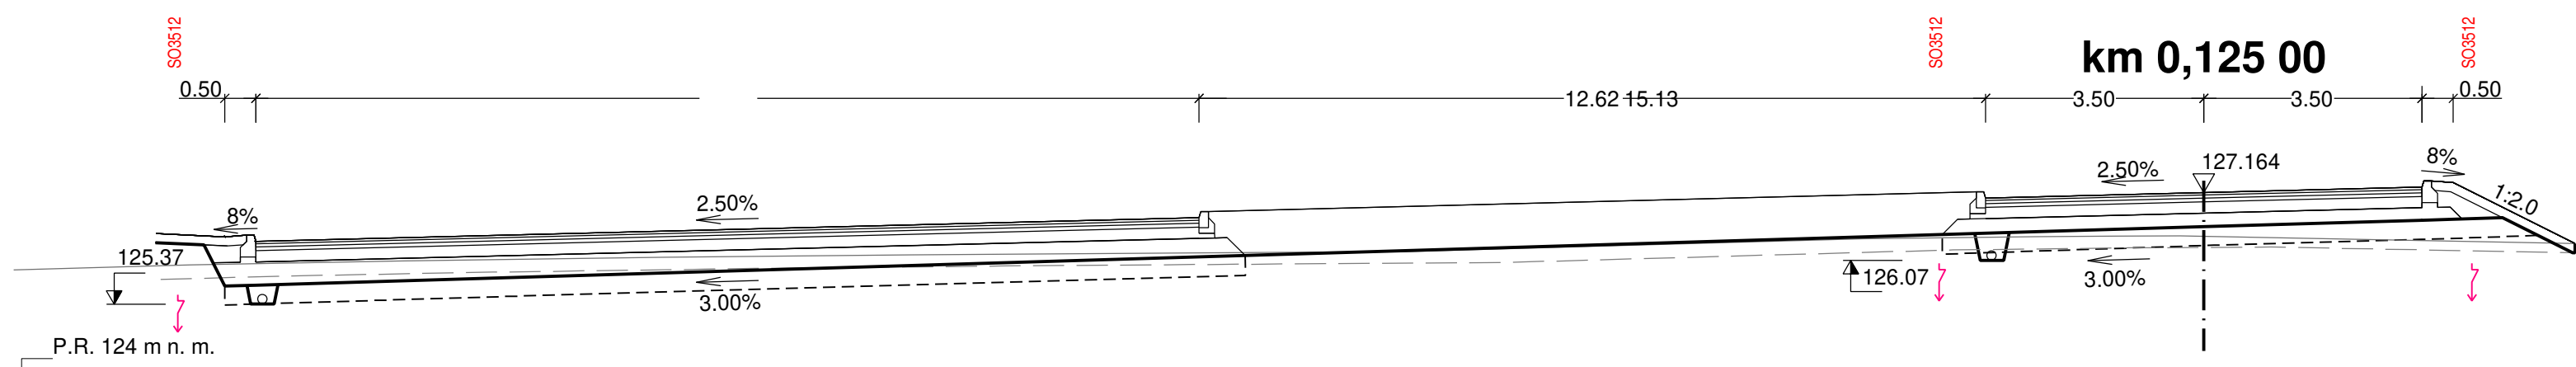NOVÝ STAV	-9,05 126,33 -9,02 126,18 -8,61 126,38 -8,45 126,38 -7,95 126,37	-5,10 126,64 -4,98 126,64 -4,95 126,54	0,00 126,66	5,52 126,80 5,55 126,90 5,67 126,90	11,52 123,14
VZDIALENOSŤ OD OSI					
PLÁŇ, ZEMNÉ TELESO	-9,05 126,18 -9,02 126,18 -8,61 126,38 -8,45 126,38 -7,95 126,37	-5,30 126,31 -4,95 125,96	0,00 126,11	5,52 126,27 5,62 126,57	11,52 126,84
VZDIALENOSŤ OD OSI					
TERÉN	-8,15 126,32	-1,64 126,27	0,00 126,24	6,45 126,19	12,69 126,18
VZDIALENOSŤ OD OSI			2,16 126,19	9,98 126,20	18,02 126,13

[illegible][illegible]

				Císlo správy
Č. zmeny	Zdôvodnenie zmeny	Dátum	Podpis	

Objedávateľ		Železnice Slovenskej republiky 813 61 BRATISLAVA, KLEMENSOVA 8		Generálny projektant	
					
Číslo stavby	A23002	Číslo zakazky	22KE11001	Archívne číslo	22KE11001-DUR

Stavba			
Zriadenie železničnej zastávky Vranov nad Topľou-Juh, žkm 12,969		Valbek SK, spol. s r.o., Stredisko Košice, ul. Rozvojová 2, 040 11 Košice	
Hlavný inžinier projektu Ing. Rastislav Tomko	Zodpovedný projektant PS/SO Ing. Martin Hančuľák	Navrhov. vypracoval Ing. Tomáš Košík	Kontroloval Ing. Martin Hančuľák
Počet listov 10x A4	Mierka 1:100	Stupeň PD DSPRS	Dátum 01/2025
Objekt / subor SO 38-12 Prístupová komunikácia k zastávke Vranov nad Topľou-Juh a odstavné plochy, nástupiská pre autobusy		Číslo zákazky 22KE11001 Arch. číslo 22KE11001-DSPRS Časť dokumentácie E	
Názov prílohy PRIEČNE REZY		Číslo prílohy 5.	