


VYTYČOVACÍ VÝKRES  
M1:500

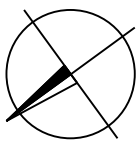

← MK - ul. BERNOLÁKOVÁ

ZASTÁVKA VnT - JUH

ZÚ 0.000.00  
SO 38-12

0.0

0.025

0.050

R = -25m  
km 0.05810

0.075


km 0.08081  
R = -25m

R = -60m  
km 0.09438

km 0.11638  
R = -60m



0.125

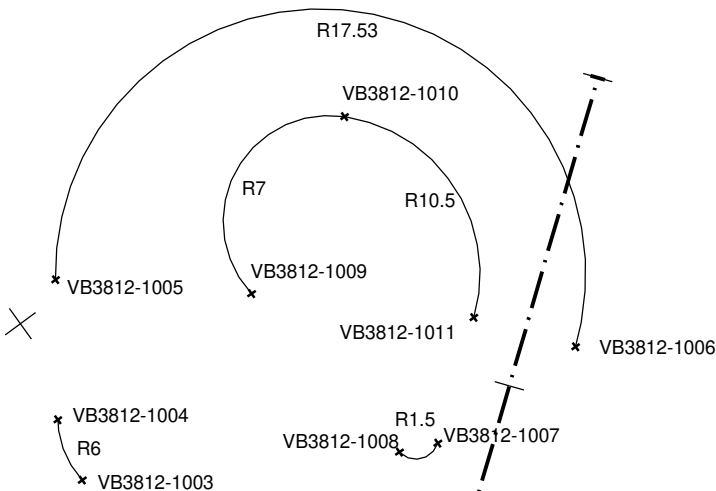
KÚ 0.146 20  
SO 38-12



POZNÁMKA:  
VYTYČOVACIE BODY SÚ V PRÍLOHE č.1 TECHNICKEJ SPRÁVY

					Číslo súpravy
Č. zmeny	Zdôvodnenie zmeny			Dátum	Podpis

Objednávateľ		Generálny projektant	
 Železnice Slovenskej republiky 813 61 BRATISLAVA, KLEMENSOVA 8		 Valbek SK, spol. s r.o., Eurovea Centrel 1, Pribrinova 4, 811 09 Bratislava	
Číslo stavby	A23002	Číslo zákazky	22KE11001
Archívne číslo		22KE11001-DUR	

Stavba			
Zriadenie železničnej zastávky Vranov nad Topľou-Juh, žkm 12,969			
 Valbek SK, spol. s r.o., Stredisko Košice, ul. Rozvojová 2, 040 11 Košice			
Hlavný inžinier projektu Ing. Rastislav Tomko	Zodpovedný projektant PS/SO Ing. Martin Hančuľák	Navrhov, vypracoval Ing. Tomáš Košík	Kontroloval Ing. Martin Hančuľák
Počet listov 3xA4	Mierka 1:500	Stupeň PD DSPRS	Dátum 01/2025
Objekt / súbor			Číslo zákazky 22KE11001
SO 38-12 Prístupová komunikácia k zastávke Vranov nad Topľou-Juh a odstavné plochy, nástupiská pre autobusy			Arch. číslo 22KE11001-DSPRS
			Časť dokumentácie E
Názov prílohy VYTYČOVACÍ VÝKRES			Číslo prílohy 6.