




PŮDORYS, MĚŘ.1:50

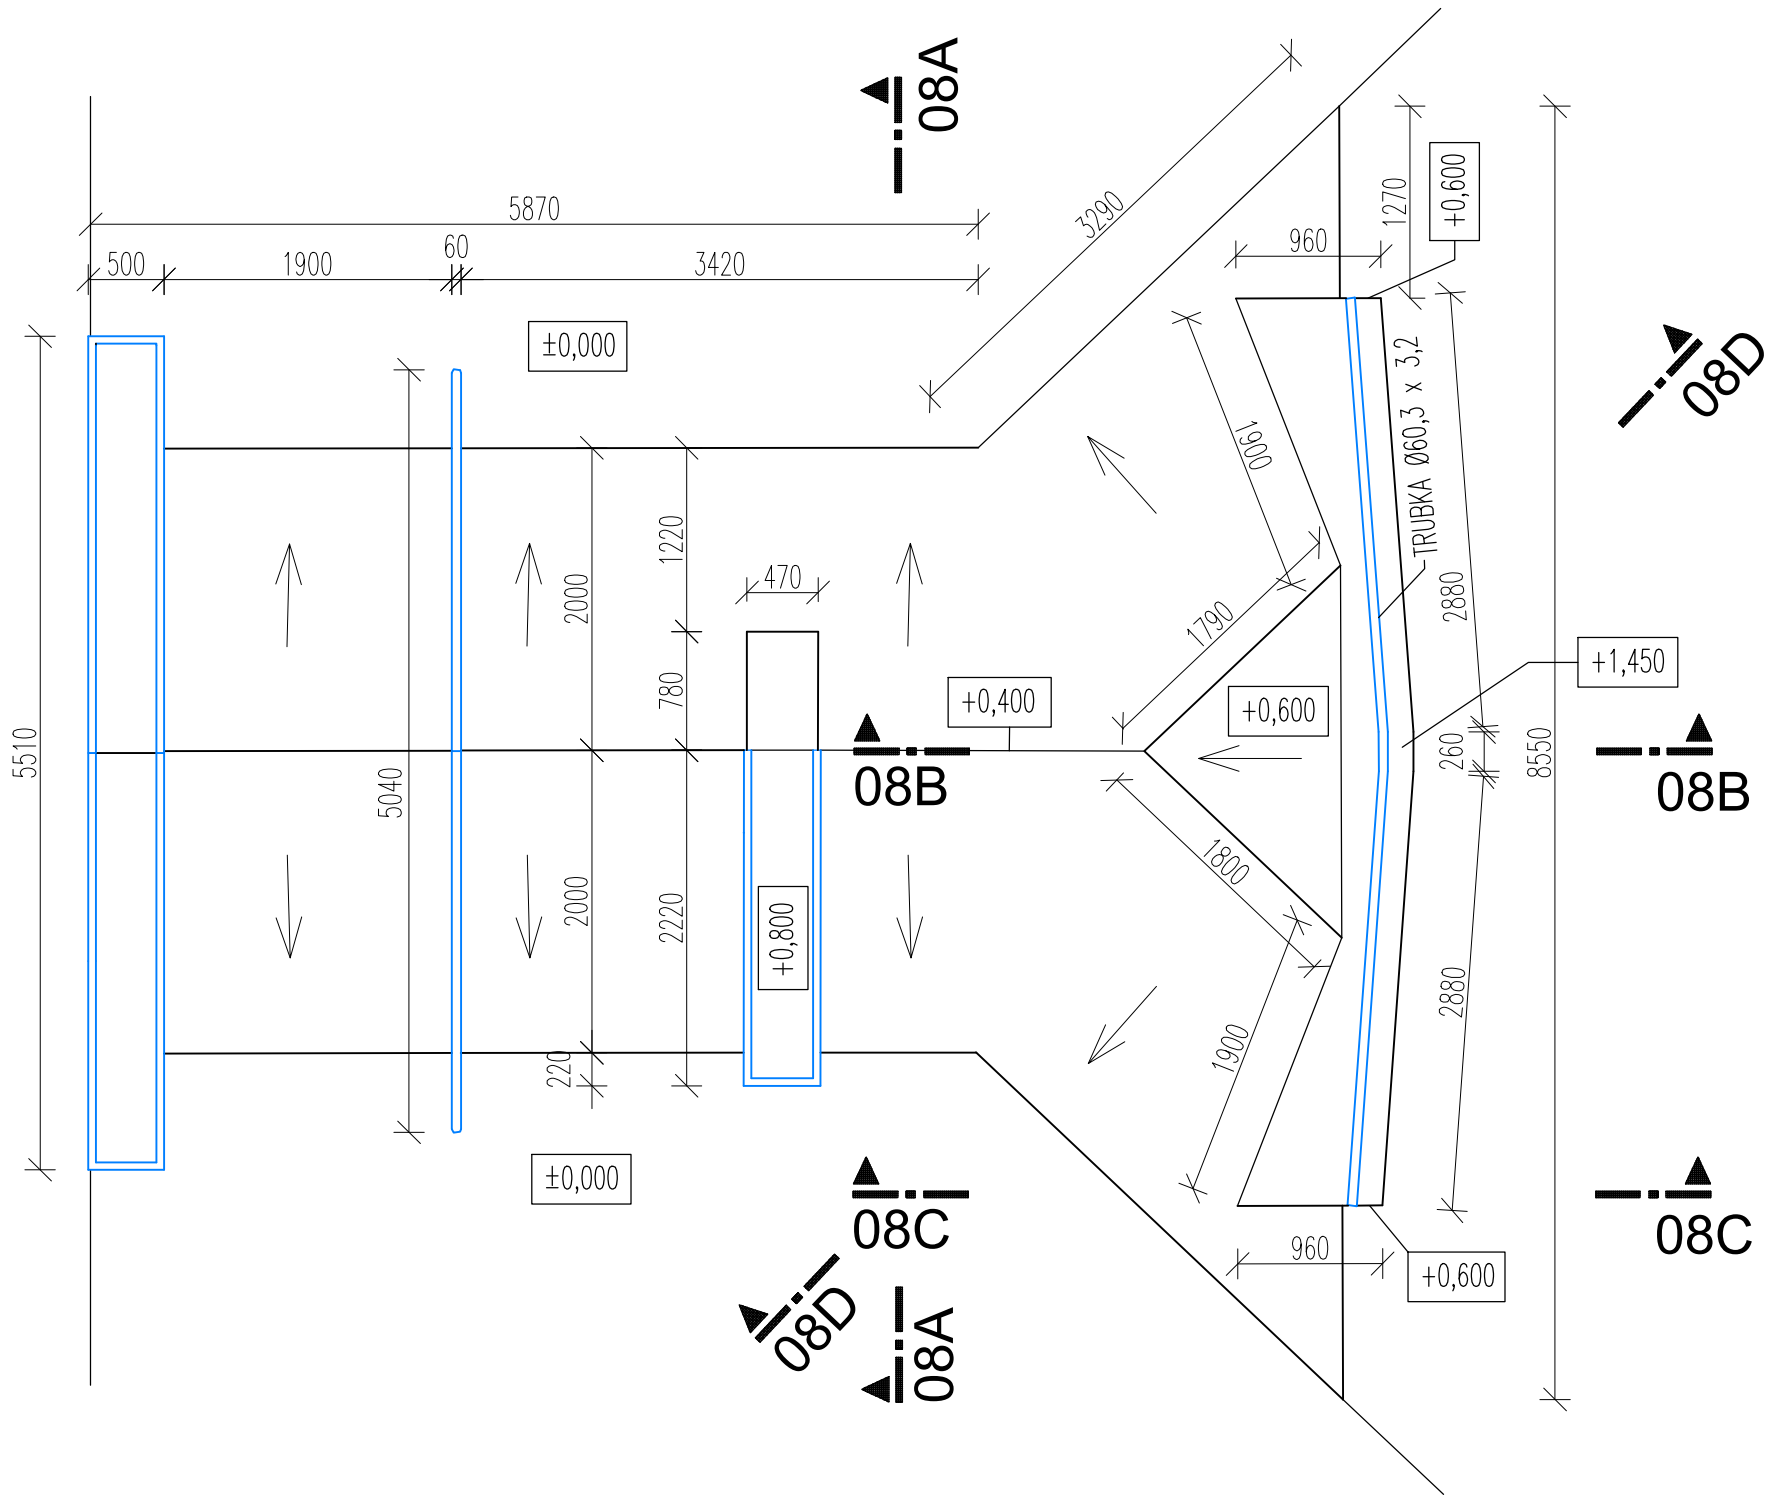


ŘEZ 08A - 08A, MĚŘ.1:50

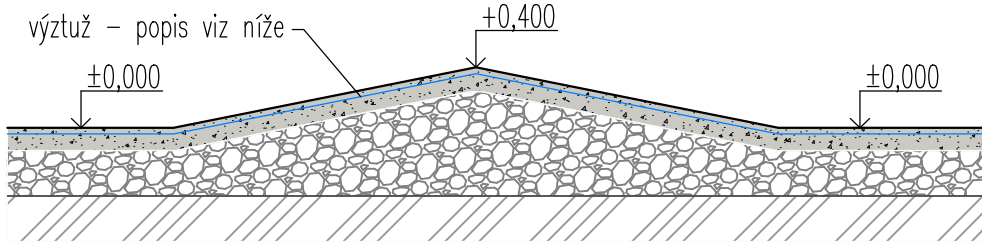


ŘEZ 08B - 08B, MĚŘ.1:50

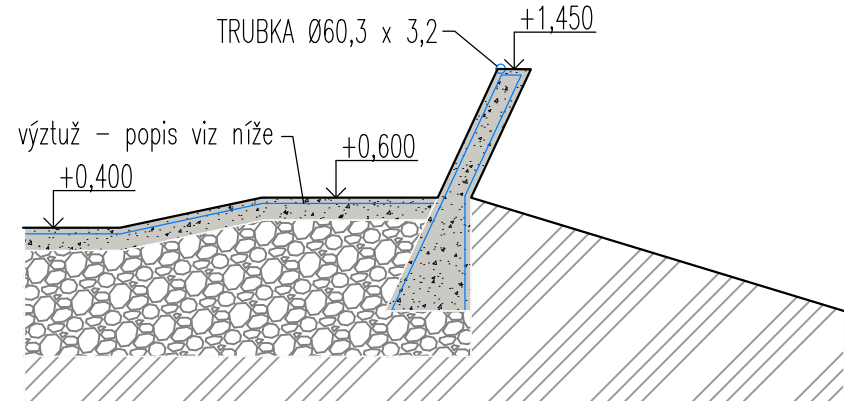


ŘEZ 08C - 08C, MĚŘ.1:50

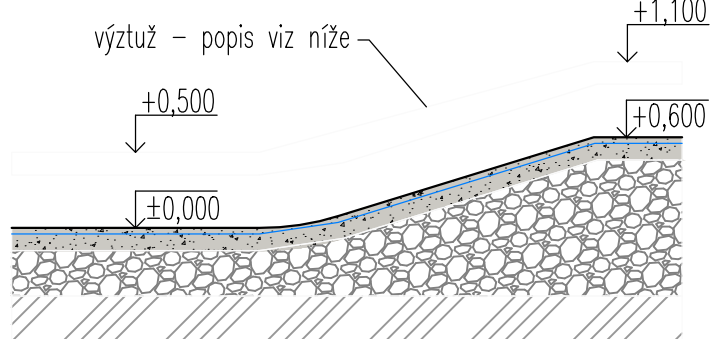


ŘEZ 08D - 08D, MĚŘ.1:50

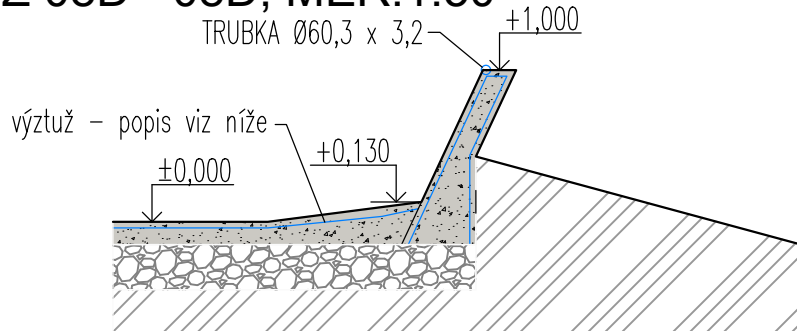

AXONOMETRIE

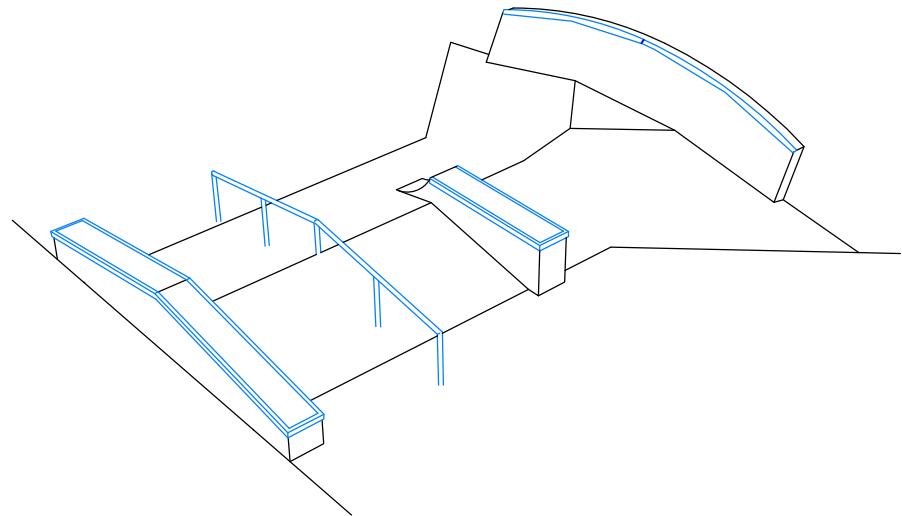

DETAIL KOTVENÍ PROFILU 1:10

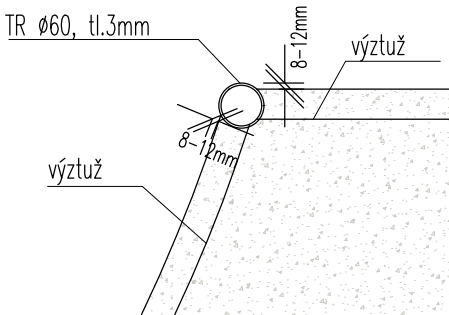

TRUBKA Ø60,3x3,2mm
DÉLKA 6,02 m
HMOTNOST 4,51 x 6,02 = 27,15kg

LEGENDA MATERIÁLU

- Základní deska skateparku - monolitická ŽB SKOŘEPINA tl. 150 mm z betonu třídy C 25 / 30, výztuž R10 á 200 mm v obou směrech nebo 1x karisíť 8x150x150mm,osazená při horním povrchu desky , krytí min. 35 mm
- Štěrkopískový podsyp tl. 300 mm - drcené kamenivo frakce 0-63 se spojitou zrnitostí, hutněný po vrstvách max. 200 mm na hodnotu Edef.2 ≥ 30 MPa, Edef.2/Edef.1≤ 2,5. Na tento hutněný podsyp vyrovnat horní srovnávací vrstvou tl. 100 mm jemnozrnějšího kameniva frakce 0-32 se spoj. zrnitostí. hutněný po vrstvách max. 200 mm na hodnotu Edef.2 ≥ 30 MPa, Edef.2/Edef.1≤ 2,5.
- Zásypy a obsypy zeminou, hutnit dle potřeby, zpětně zatravnit
- Původní zemina

VÝŠKOVÝ SYSTÉM: Bpv SÚRADNICOVÝ SYSTÉM: JTSK 0,000 = 211,90 m.n.m.			Paré:	
Spracovateľ projektu: Hydro Gas Manufacture, s.r.o.			Hydro Gas Manufacture, s.r.o. Poděbradova 35 702 00 Ostrava	
HIP	Zodpovedná osoba	Výhotovil		
Ing. arch. Ľubica Fenclová	Ing. Gabriela Nováková	Ing. Gabriela Nováková		
Názov projektu: Skatepark Mládežnícka- Trenčín				
Adresa: Mládežnícka ulica, Trenčín				
Parcela: KN-C 1627/789, KN-C 162-130, KN-C 1627 / 391, KN-C 1562 / 2			Počet formátov	2 x A4
Investor: Mesto Trenčín, Mierové námestie 1/2, 911 64 Trenčín			Dátum:	02/2026
Stavebný objekt: S21 Skatepark			Stupeň PD:	VPP
Časť projektu: D- Dokumentácia stavebných objektov a prevádzkových súborov			Z.č.:	
Profesia:	STA- Statika		Mierka:	Číslo výkresu:
Názov výkresu:	PŘEKÁŽKA 08 - PYRAMID WITH WALLRIDE		M 1:50	1.2.b 08