



# PŮDORYS, MĚŘ.1:50

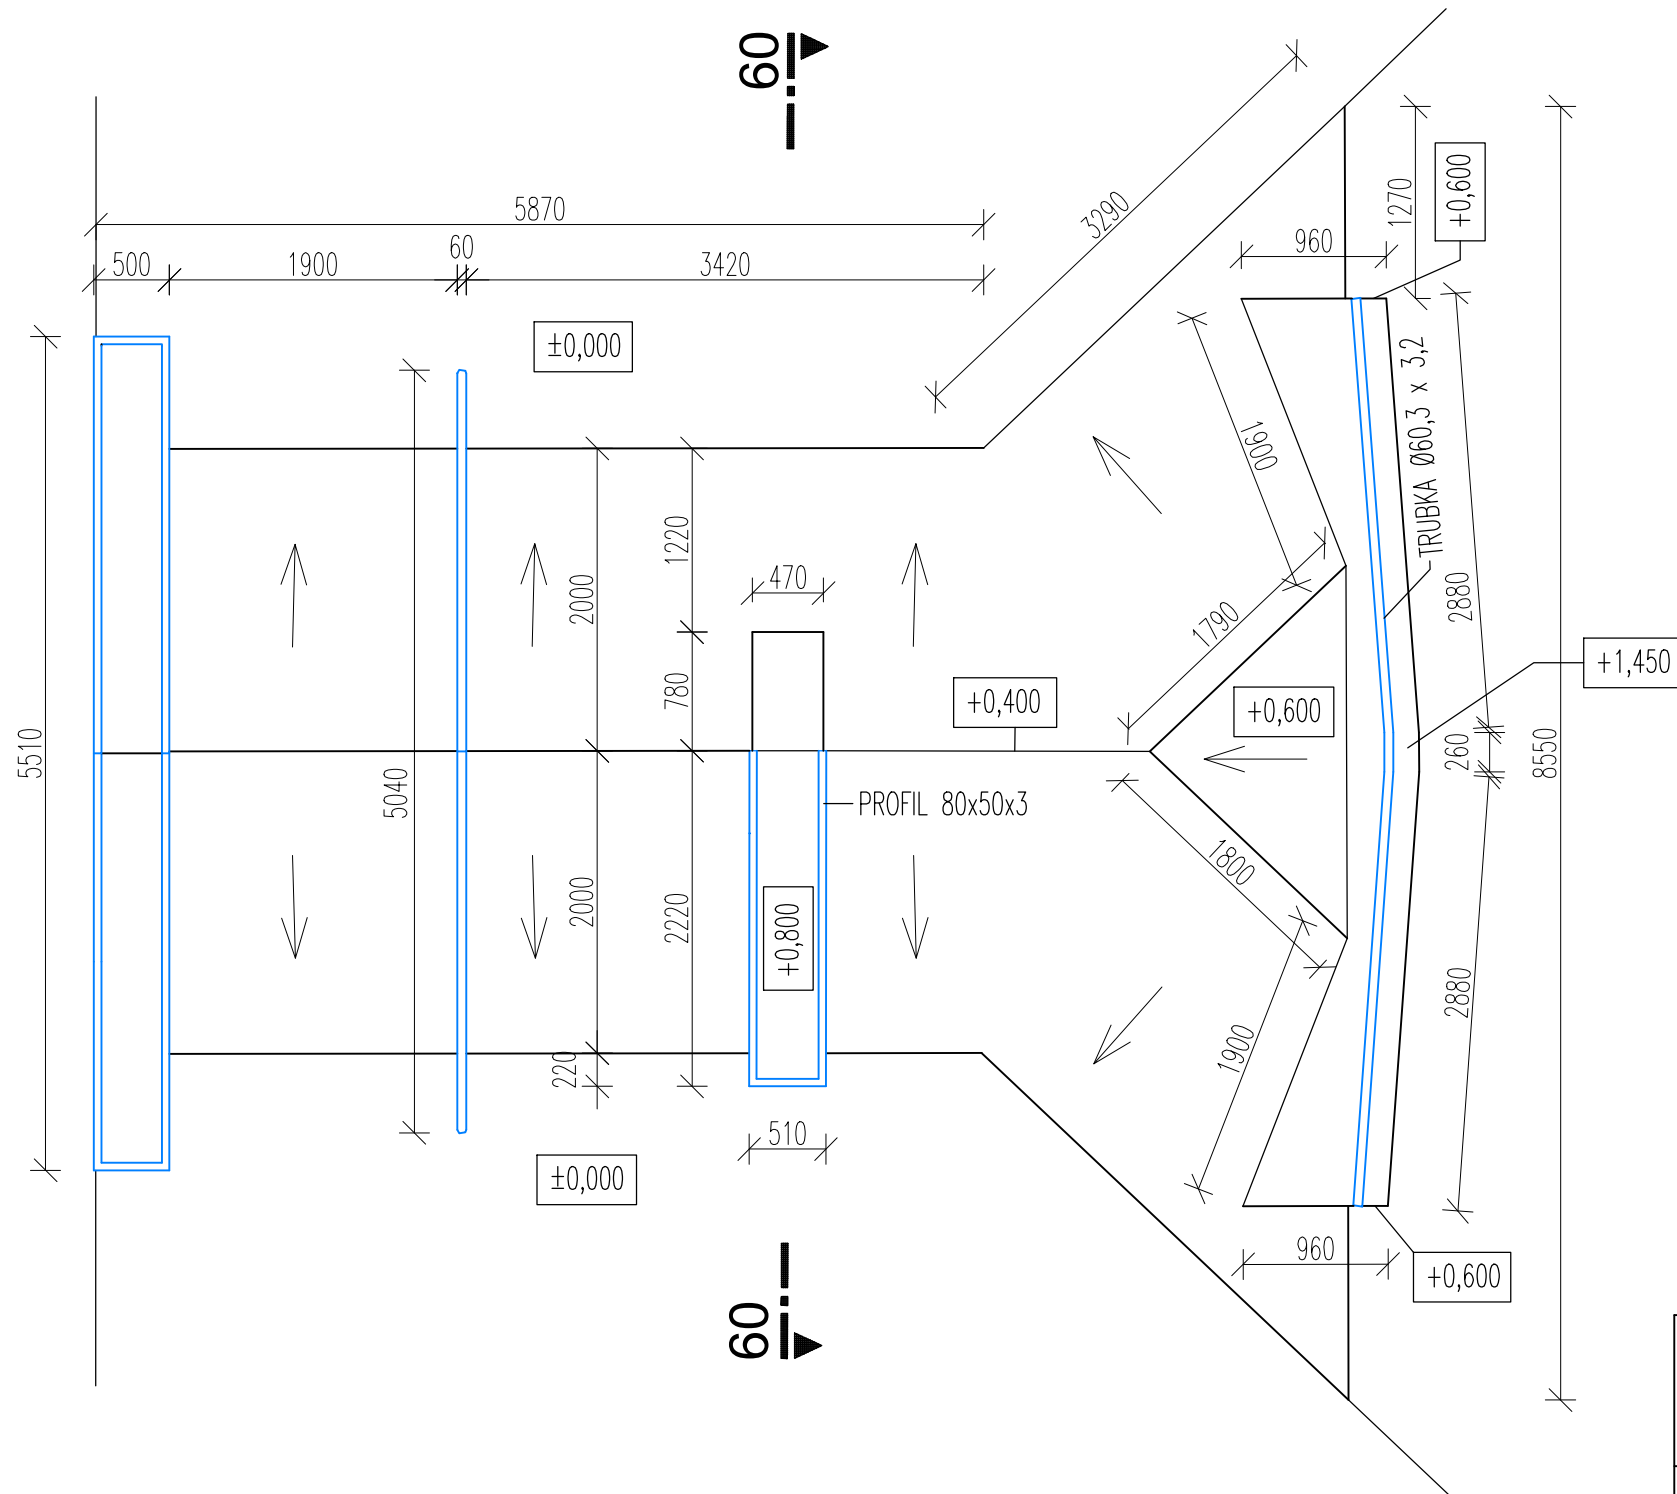


## ŘEZ 09 - 09, MĚŘ.1:50

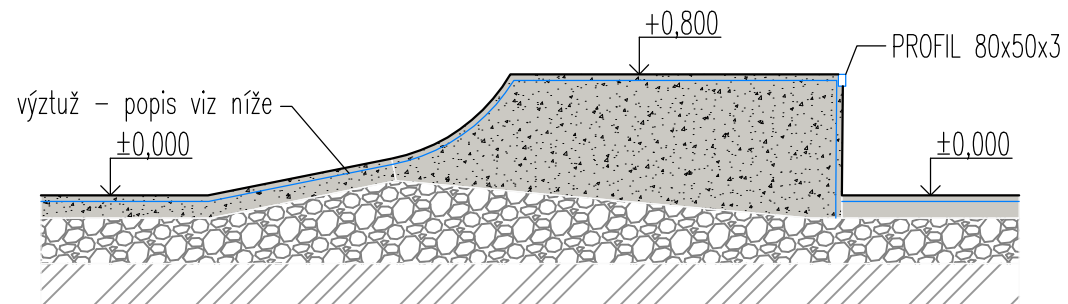

# AXONOMETRIE


## DETAIL KOTVENÍ PROFILU 1:10

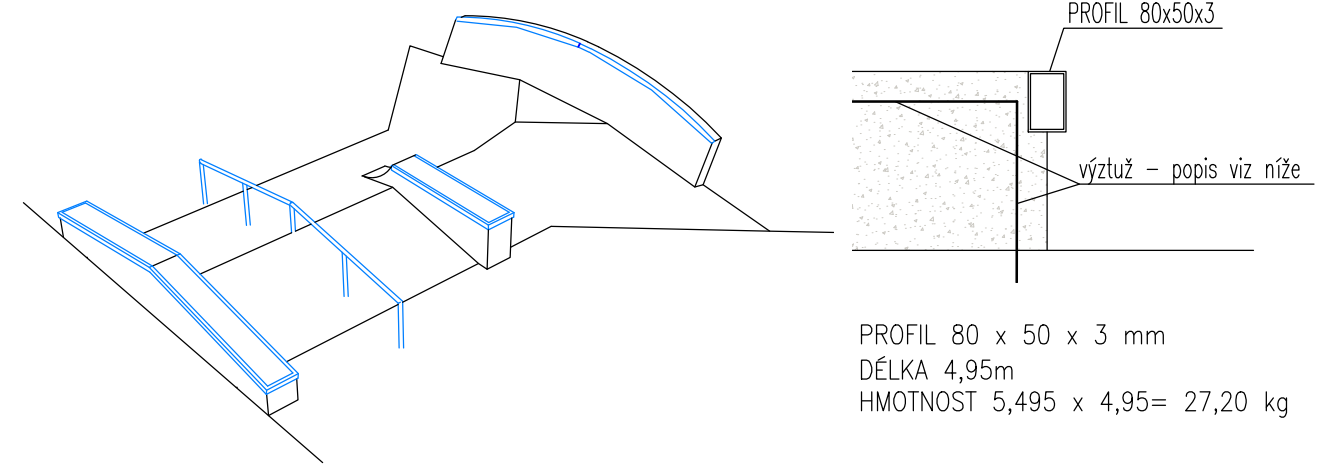


## LEGENDA MATERIÁLU



Základní deska skateparku - monolitická ŽB SKOŘEPINA  
tl. 150 mm z betonu třídy C 25 / 30, výztuž R10 á 200 mm  
v obou směrech nebo 1x karisít' 8x150x150mm, osazená při  
horním povrchu desky , krytí min. 35 mm

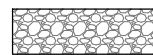

Štěrkopískový podsyp tl. 300 mm - drcené kamenivo  
frakce 0-63 se spojitou zrnitostí,  
hutněný po vrstvách max. 200 mm na hodnotu  
 $E_{\text{def.2}} \geq 30 \text{ MPa}$ ,  $E_{\text{def.2}}/E_{\text{def.1}} \leq 2,5$ .  
Na tento hutněný podsyp vyrovnat horní srovnávací  
vrstvou tl. 100 mm jemnozrnnějšího kameniva frakce 0-32  
se spoj. zrnitostí. hutněný po vrstvách max. 200 mm na  
hodnotu  
 $E_{\text{def.2}} \geq 30 \text{ MPa}$ ,  $E_{\text{def.2}}/E_{\text{def.1}} \leq 2,5$ .

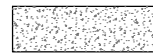

Zásypy a obsypy zeminou, hutnit dle potřeby, zpětně zatravnit



## Původní zemina

VÝŠKOVÝ SYSTÉM: Bpv			Paré:	
SÚRADNICOVÝ SYSTÉM: JTSK				
0,000 = 211,90 m.n.m.				
Spracovateľ projektu: Hydro Gas Manufacture, s.r.o.			Hydro Gas Manufacture, s.r.o.  Poděbradova 35  702 00 Ostrava	
HIP	Zodpovedná osoba	Vyhotovil		
Ing. arch. Ľubica Fenclová	Ing. Gabriela Nováková	Ing. Gabriela Nováková		
Názov projektu: Skatepark Mládežnícka- Trenčín				
Adresa: Mládežnícka ulica, Trenčín			Počet formátov 2 x A4	
Parcela: KN-C 1627/789, KN-C 162-130, KN-C 1627 / 391, KN-C 1562 / 2				
Investor: Mesto Trenčín, Mierové námestie 1/2, 911 64 Trenčín				Dátum: 02/2026
Stavebný objekt: S21 Skatepark				Stupeň PD: VPP
Časť projektu: D- Dokumentácia stavebných objektov a prevádzkových súborov				Z.č.:
Profesia: STA- Statika			Mierka:	Číslo výkresu:
Názov výkresu: PŘEKÁŽKA 09 - BUMP LEDGE			M 1:50	1.2.b 09