



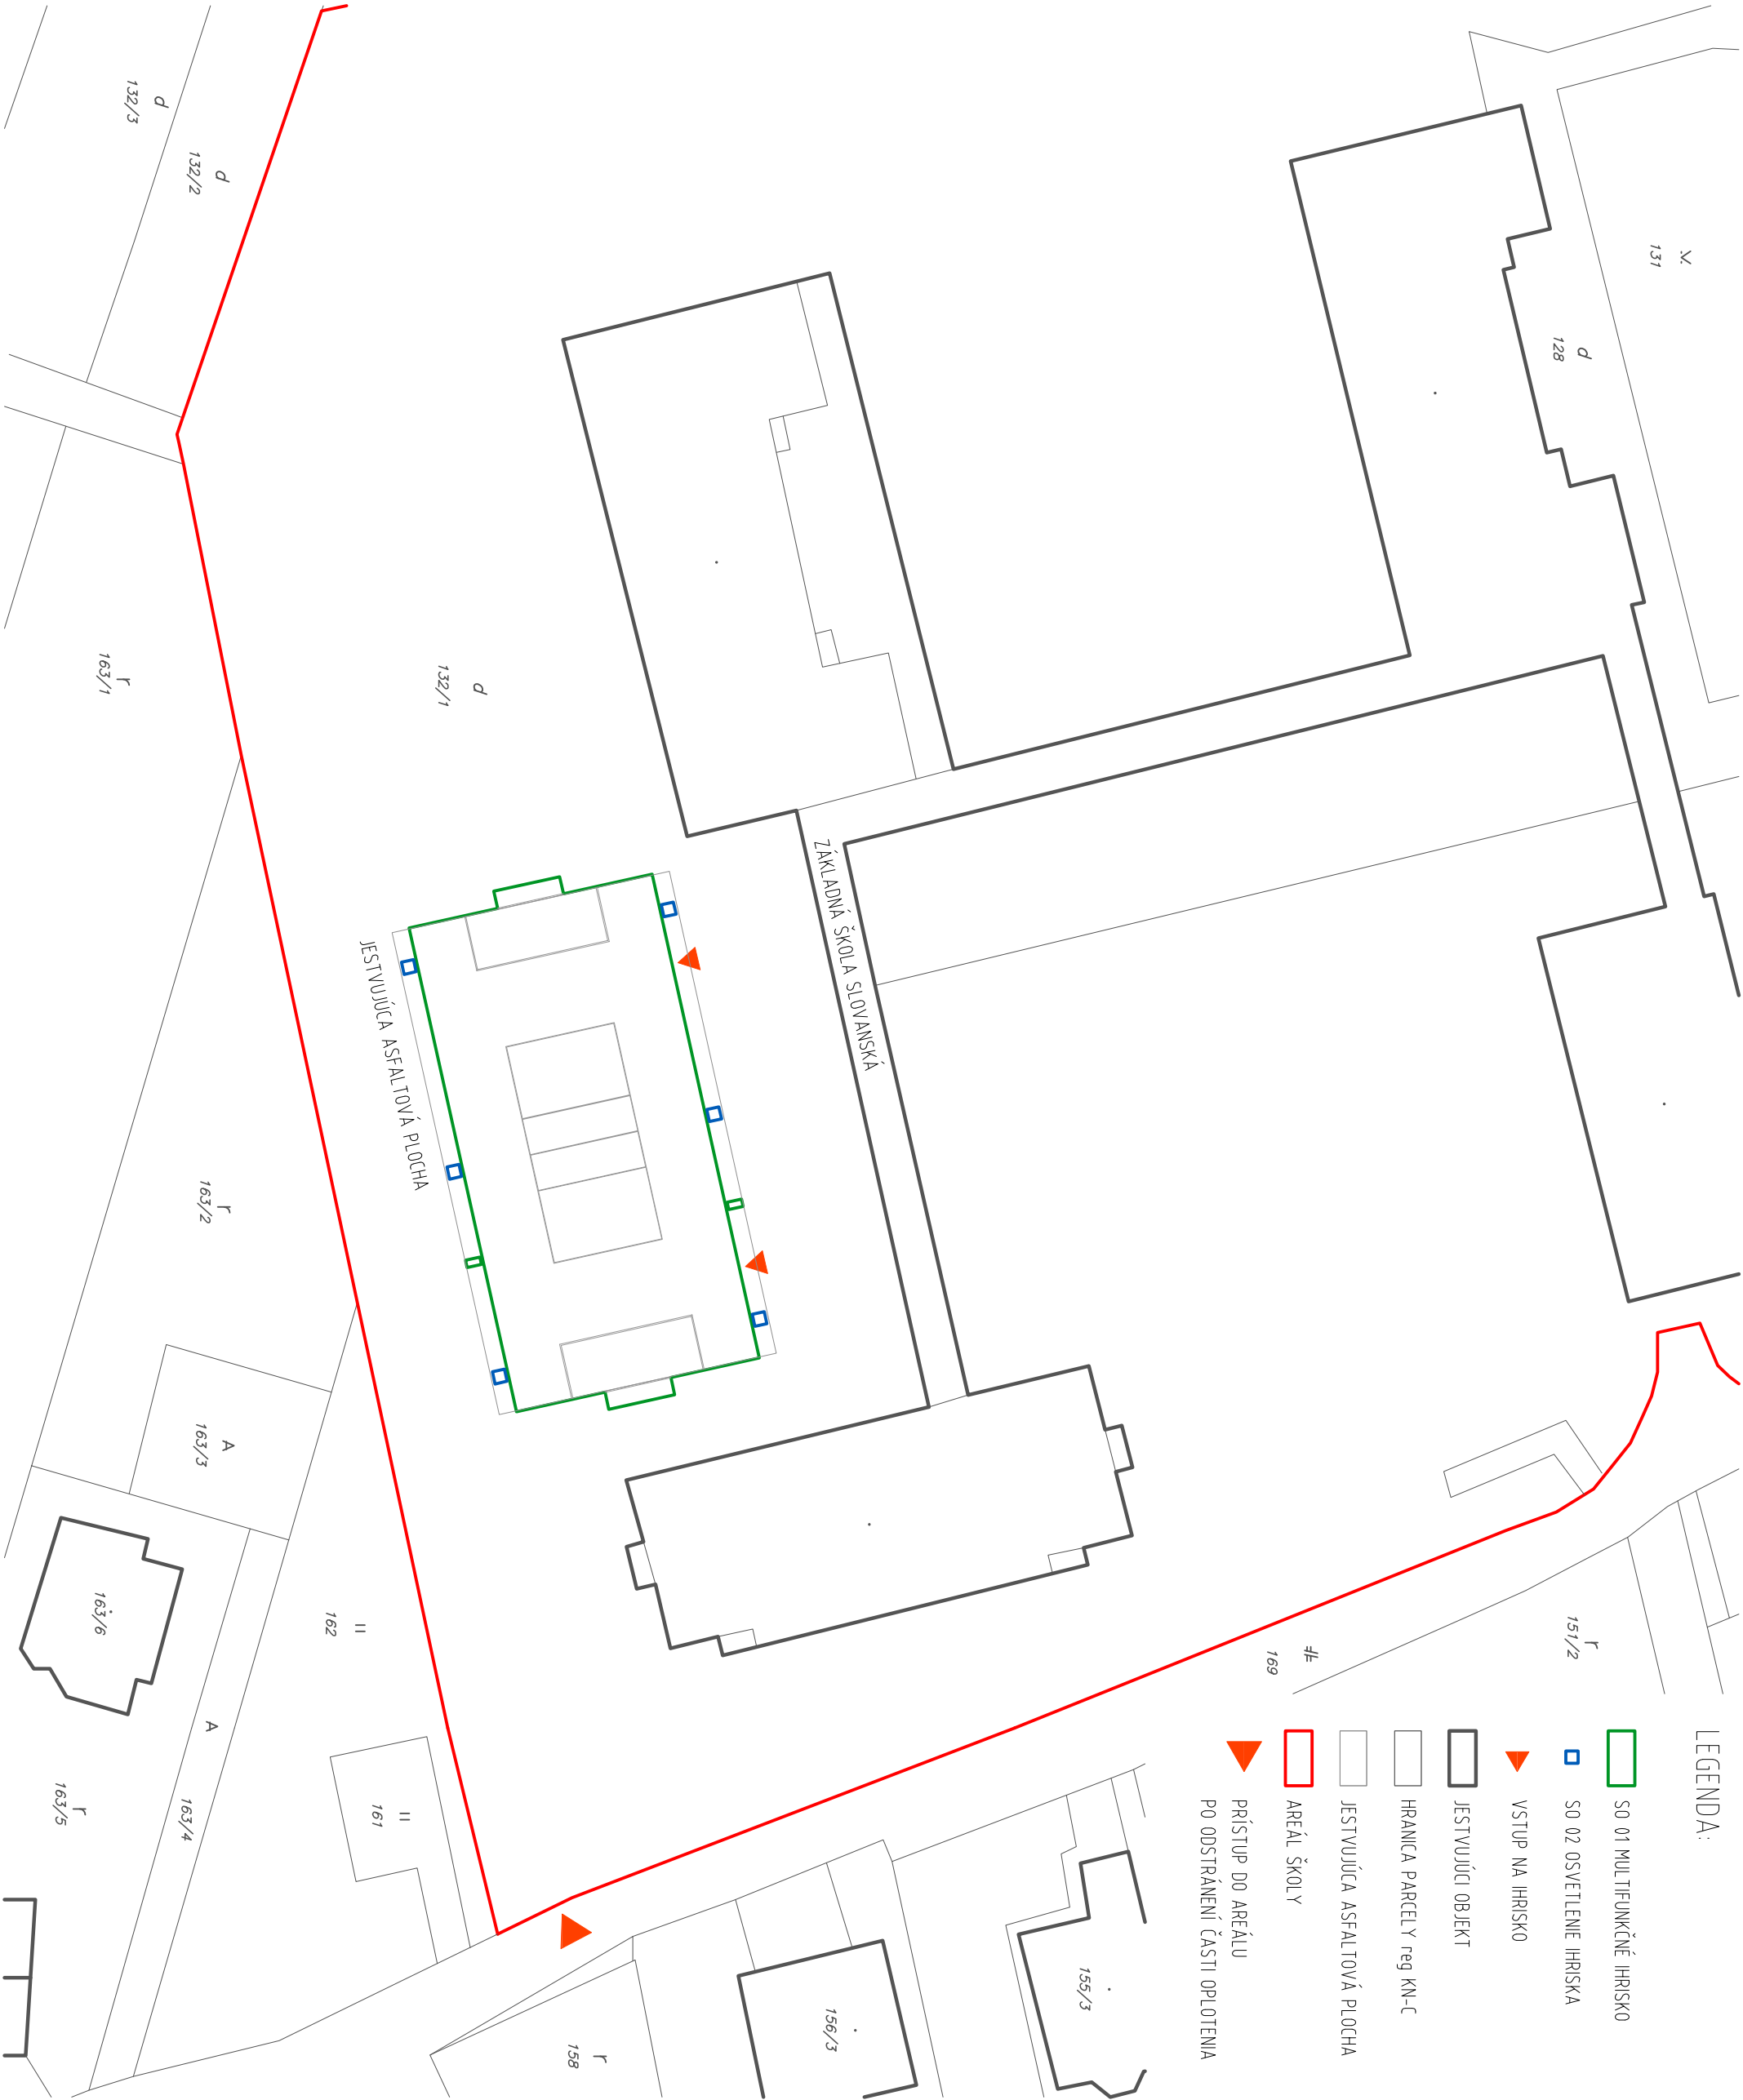

LEGENDA:

- SO 01 MULTIFUNKČNÉ IHRISKO
- SO 02 OSVETLENIE IHRISKA
- ▶ VSTUP NA IHRISKO
- JESTVUJÚCI OBJEKT
- HRANICA PARCELY reg KN-C
- JESTVUJÚCA ASFALTOVÁ PLOCHA
- AREÁL ŠKOLY
- ▶ PRÍSTUP DO AREÁLU
- ▶ PO ODSTRÁNENÍ ČASŤI OPLIOTENIA

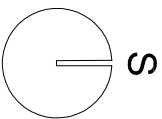

Projekt	
Dokumentácia pre stavebné konanie	
Stavba	
Multifunkčné ihrisko	
Miesto stavby	
areál ZŠ Slovenská, Púchov-Horné Kočkovce	
č.p. KN-C 132/1 k.ú. Horné Kočkovce	
Investor	
Mesto Púchov	
Štefánikova 821/21	
020 01 Púchov	
vyparovala	
Ing.arch. Martina Švanthnerová	
martina.svanthner@gmail.com, tel. 0908 552 141	
zákazka č. 2015_04_20	
dátum 04/2015	
Obsah výkresu	
Celková situácia	
Mierka	1 : 500
C. výkresu	Kópia číslo
C_01	