


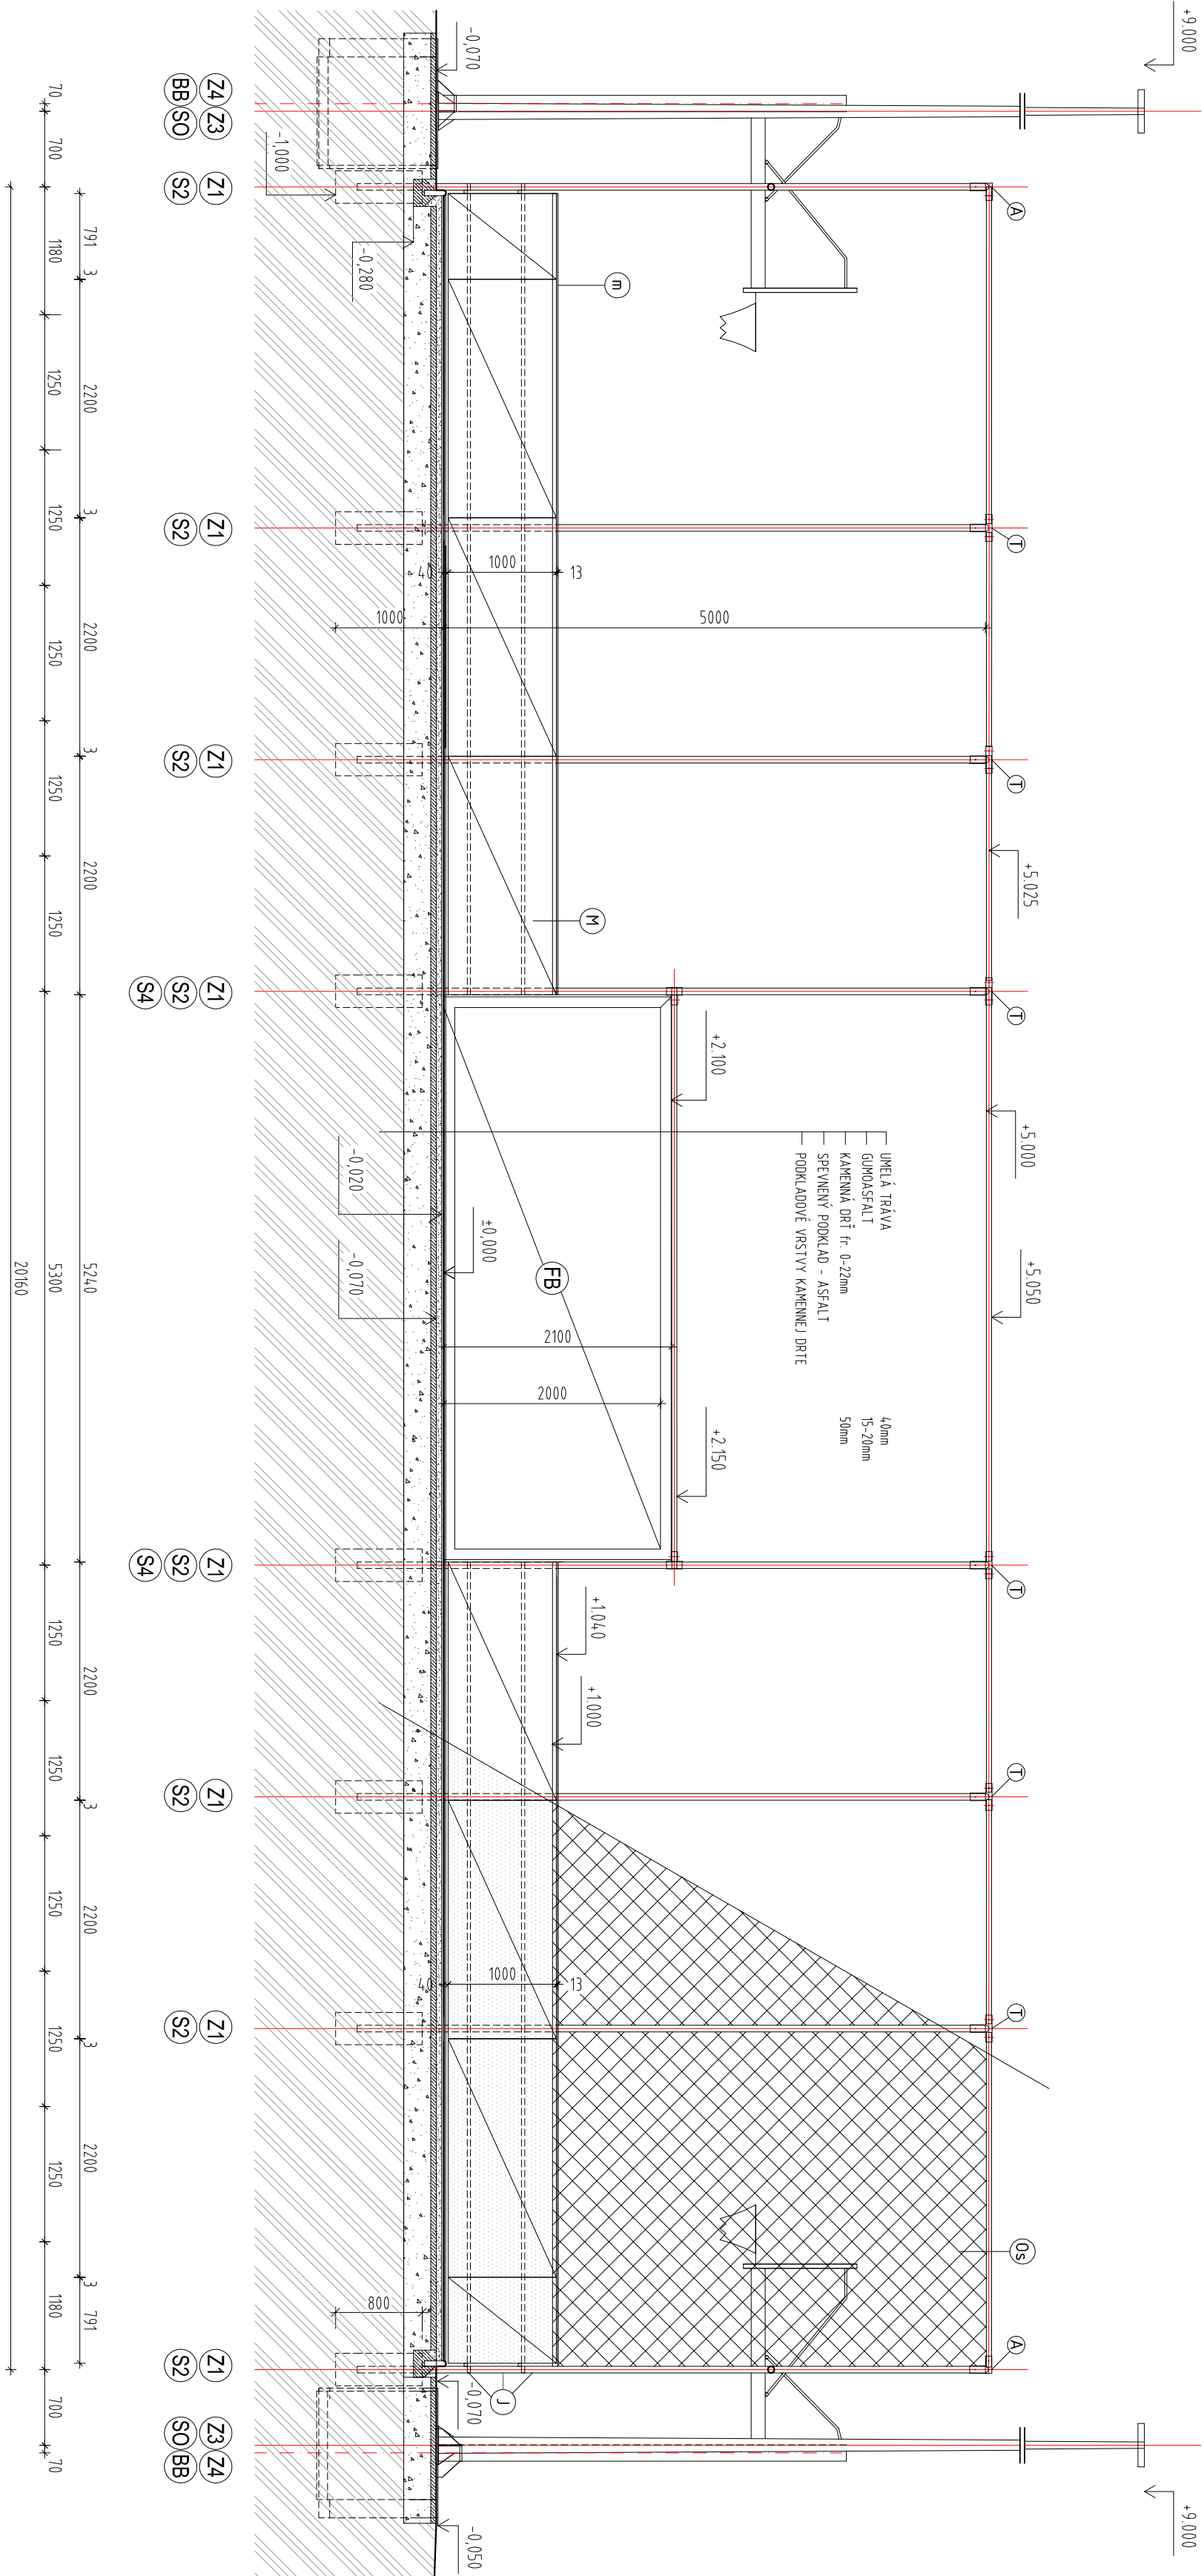

- LEGENDA OPLÔTENIA:
- S1 STĚPK GALVANIZOVANÝ Ø 60 mm, DĹ. 3500 mm
 - S2 STĚPK GALVANIZOVANÝ Ø 60 mm, DĹ. 5800 mm
 - S3 STĚPK GALVANIZOVANÝ Ø 60 mm, DĹ. 1500 mm
 - S4 STĚPK PROFILOVANÝ, DĹ. 1000 mm
 - FB FUTBALOVÁ BRÁNKÁ vnútorných rozmerov 2 x 5 m
 - OS OCHRANNÁ SIEŤ
 - L NAPÍNACIE LANKO OSADENÉ HORIZONTÁLNE VO VÝŠKACH +1,000m, +3,025m a +5,025m, OKOLO VSTUPNÝCH A FUTBALOVÝCH BRÁN A VERTIKÁLNE V ROHOCH IHRISKA
 - M MANTINEL, materiál: AL, PVC, rozmer: 2x1m
 - J JAKLOVÝ PROFIL, STUŽUJÚCI, 30x30mm
 - m MADLO osadené na mantinel
 - D STUŽUJÚCA RÚRA Ø48mm, kotvená do spojovacích kusov "T"
 - T SPOJOVACÍ KUS "T"
 - A SPOJOVACÍ KUS ATYP

- LEGENDA MATERIÁLOV:
- KAMENNÁ DRŤ fr. 0-22mm
 - KAMENNÁ DRŤ fr. 32-63mm
 - ZÁSYP ZO SYPANINY
 - PŮVODNÁ ZEMINA
 - ASFALTOVÁ VRSTVA
 - OCHRANNÁ SIEŤ, OKO 45x45mm, materiál PA
 - MANTINEL povrch AL, výplň PVC
 - ÚROVEŇ PŮVODNÉHO TERÉNU