



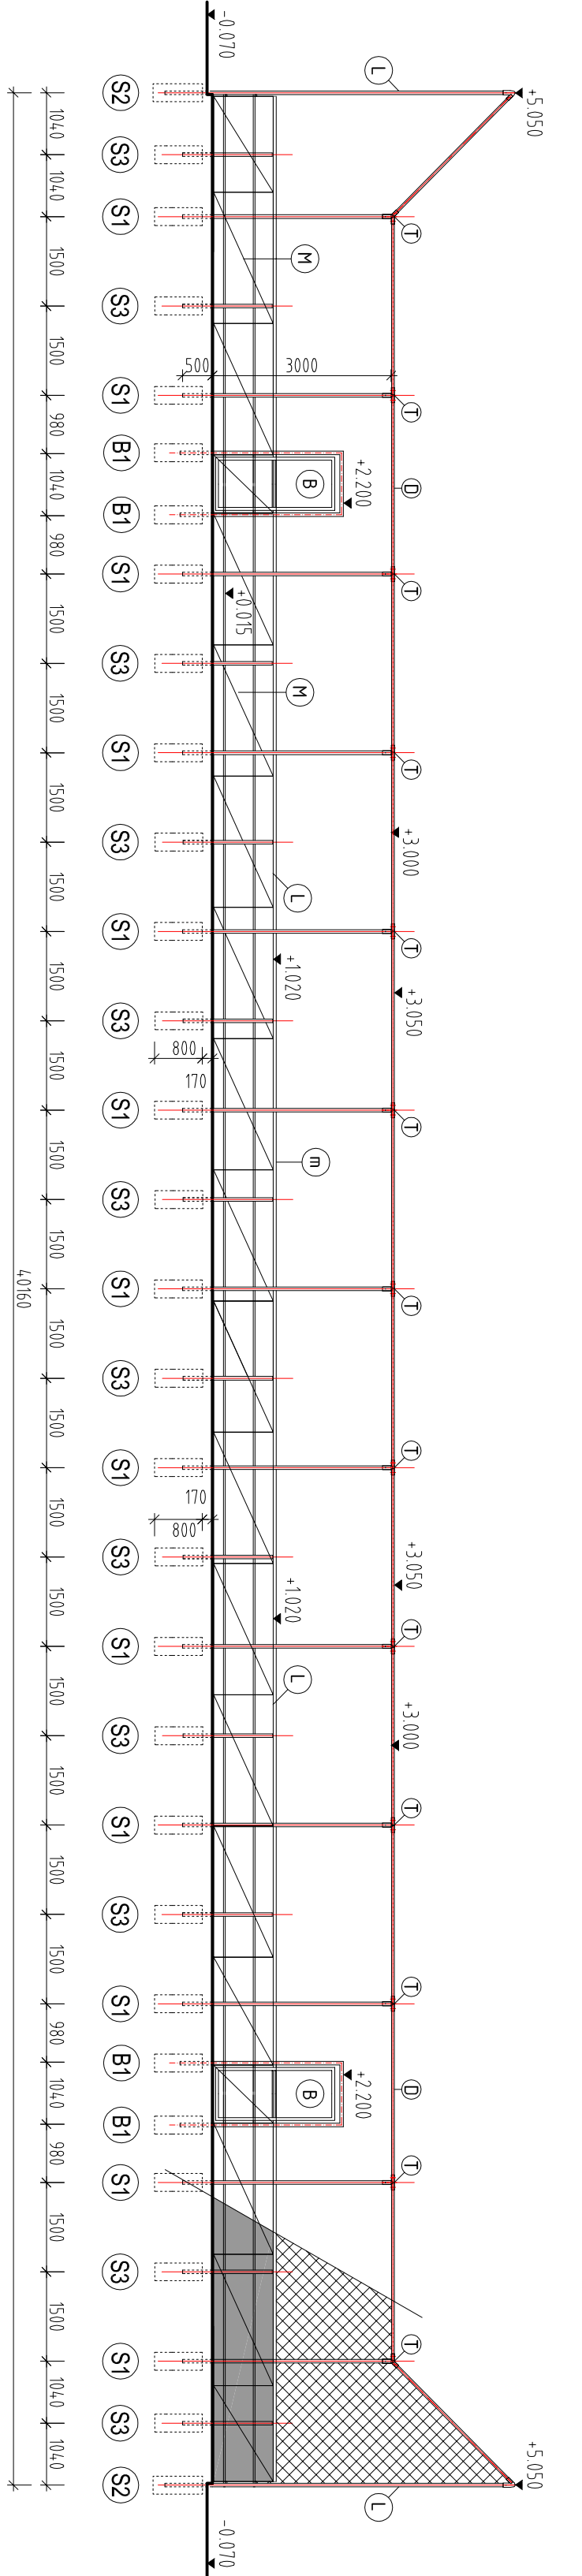

POHĽAD NA DĽHŠIU STRANU OPLIETENIA S VSTUPNÝMI BRÁNKAMI M 1:100

- LEGENDA:
- S1 STĚPIK GALVANIZOVANÝ Ø 60 mm, DĚ 3500 mm
 - S2 STĚPIK GALVANIZOVANÝ Ø 60 mm, DĚ 5800 mm
 - S3 STĚPIK GALVANIZOVANÝ Ø 60 mm, DĚ 1500 mm
 - S4 STĚPIK PROFILOVANÝ, AL, DĚ 1000 mm
 - FB FUTBALOVÁ BRÁNKÁ vnútorných rozmerov 2 x 3 m
 - OS OCHRANNÁ SIEŤ
 - B VSTUPNÁ BRÁNKÁ, so svetlou šírkou min. 900 mm
 - L NAPIŇACIE LANKO OSADENÉ HORIZONTÁLNE VO VÝŠKACH +1,000m +3,025m +5,025 OKOLO VSTUPNÝCH A FUTBALOVÝCH BRÁN, A VERTIKÁLNE V ROHOCH IHRSKA
 - M MANTINEL, AL+PVC, 2200x1000x6mm
 - J JÁKLOVÝ PROFIL, STUŽUJÚCI, 30x30mm
 - m MADLO, hliníkové, profilované, osadené na mantinel
 - Ø STUŽUJÚCA RÚRA Ø48mm, kotvená do spojovacích kusov "T"
 - T SPOJOVACÍ KUS "T"
- POZN1 - NAINIŽŠIE LANKO BUDE OSADENÉ POD ÚROVŇOU HORNEJ HRANY MANTINELU - VO VÝŠKE cca +1,000m

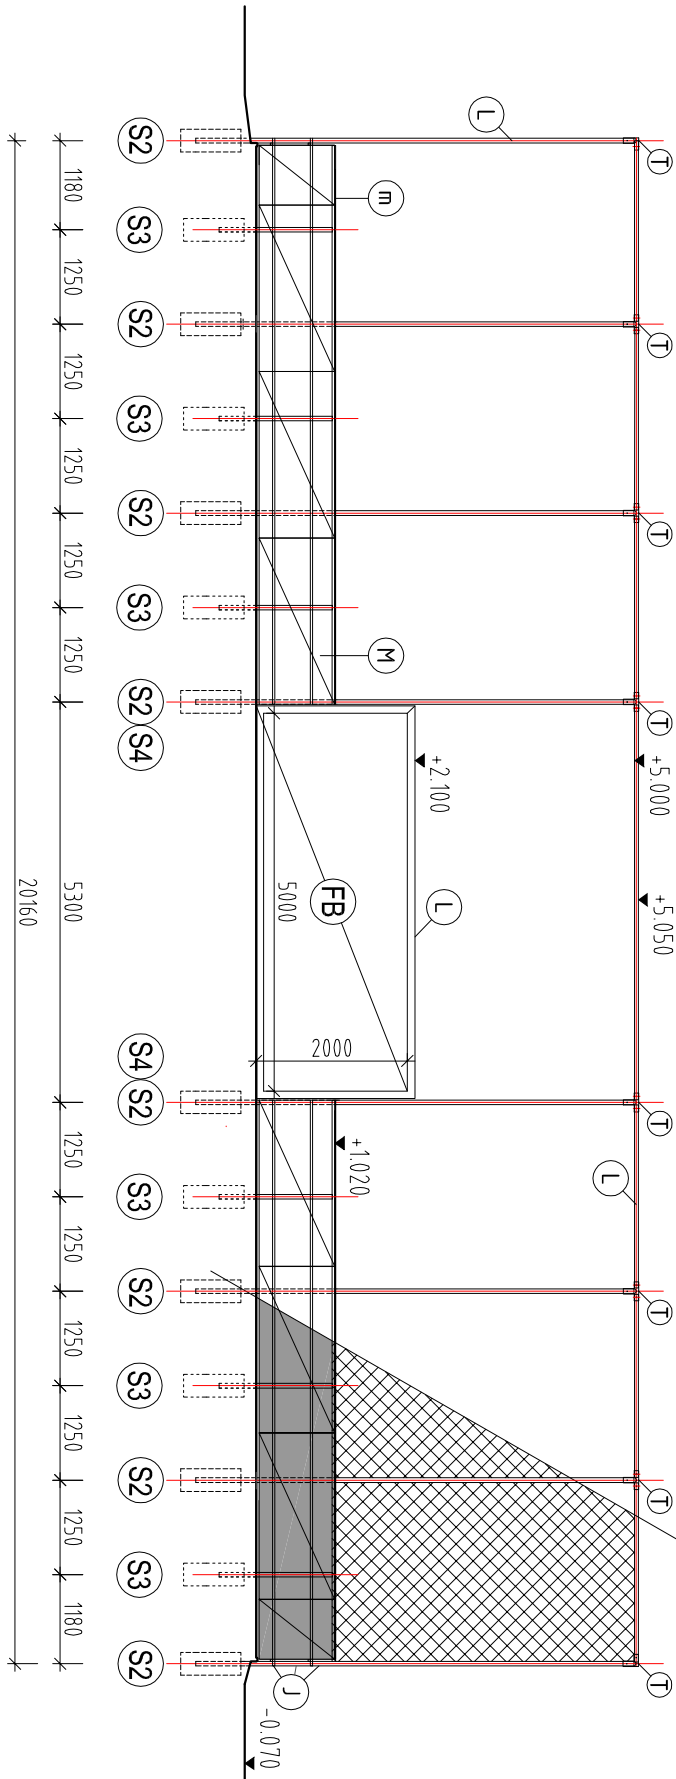

POHĽAD NA KRAJŠIU STRANU OPLIETENIA M 1:100

Projekt	
Dokumentácia pre stavebné konanie	
Stavba	
Multifunkčné ihrisko	
Miesto stavby	
areál ZŠ Slovenská, Púchov-Horné Kočkovce č.p. KN-C 132/1 k.ú. Horné Kočkovce	
Investor	
Mesto Púchov Štefánikova 82/1/21 020 01 Púchov	
vypracovala	
Ing.arch. Martina Svätňerová martina.svathner@gmail.com, tel. 0908 552 141	
zákazka č. 2015 14_20 dátum 04/2015	
Obsah výkresu	
Pohľadý na oplietenie	
Mierka 1 : 100	
Č. výkresu E_04	Kópia číslo

projektant

FORMAT

FORMAT, s.r.o.
SNP 228, 033 01 Lipovský Hrádok
07format@gmail.com, tel. 0911 454 101
zodp. projektant
Ing.arch. Zuzana Pajerčinová- Ištková