


SITUACE ŠIRŠÍCH VZTAHŮ

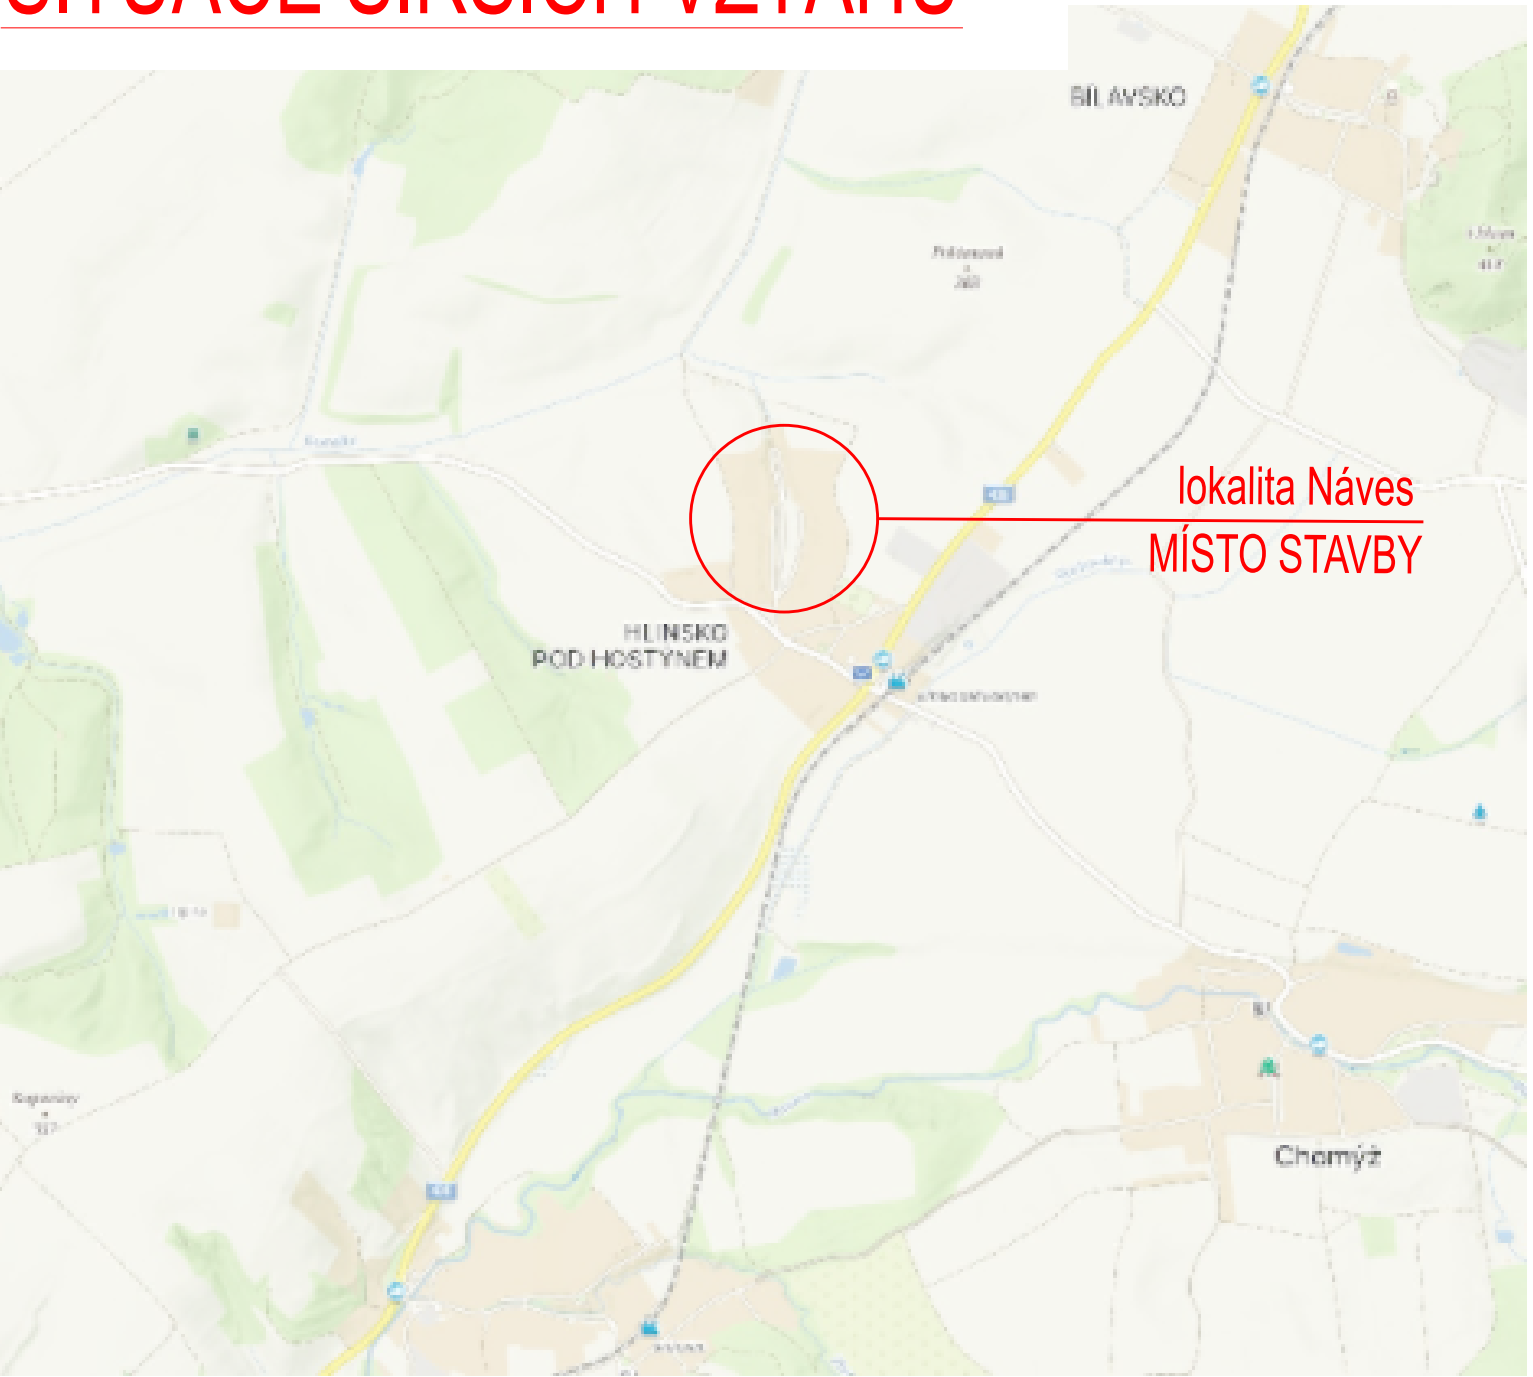

Zodp. projektant:	Vedoucí projektant:	Vypracoval:	<div><div><div>VIA Designe</div><div>ViaDesigne, s.r.o. Na Zahradách 16, 690 02 Břeclav Tel. 519 326 370, fax 519 331 401 e-mail: viadesigne@viadesigne.eu</div></div></div>	
Ing. Martin Stöhr <i>Stöhr</i>	Ing. Radek Pavlas <i>Pauls</i>	Ing. M. Matonohová <i>Matonohová</i>		
Městský úřad: Bystřice p. Hostýnem	KrÚ: Zlínský		Formát:	1 x A4
Investor: město Bystřice pod Hostýnem			Datum:	X / 2024
Hlinsko pod Hostýnem - lokalita Náves			Číslo zakázky:	VD05724
			Měřítko:	1 : 10 000
			Stupeň dokumentace: PDPS	Výtisk číslo:
Příloha: SITUACE ŠIRŠÍCH VZTAHŮ		Příloha číslo: C.1		