

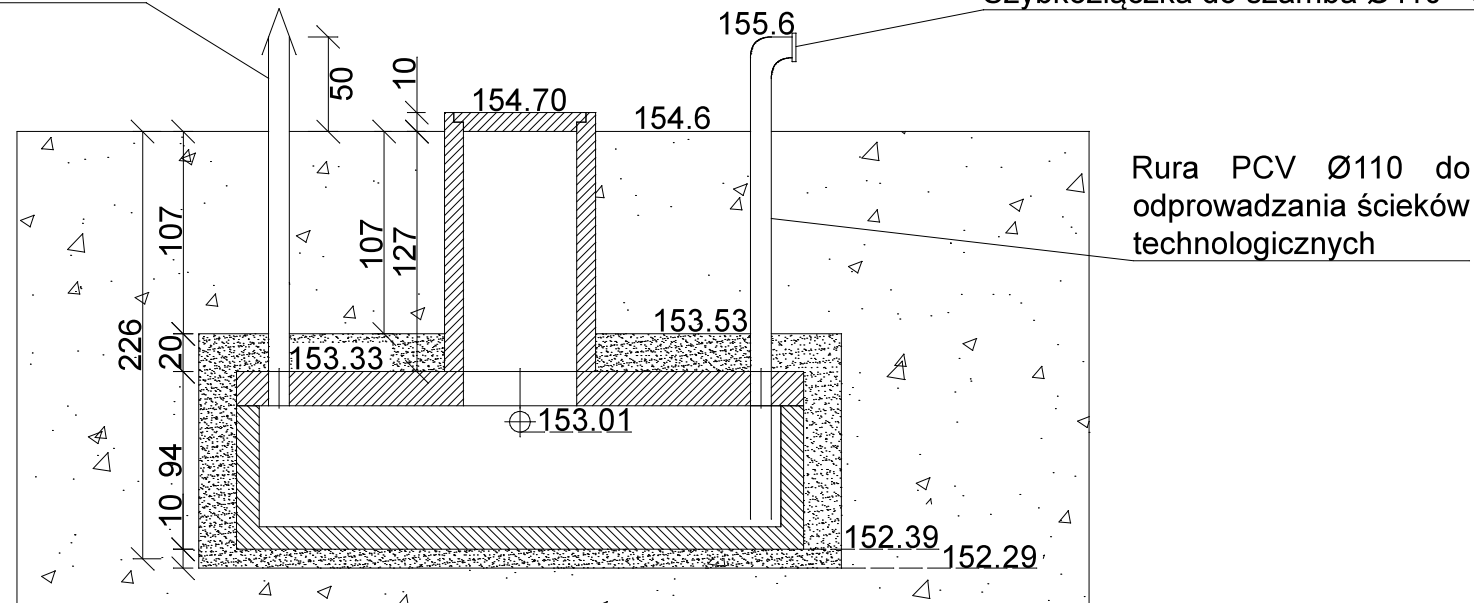
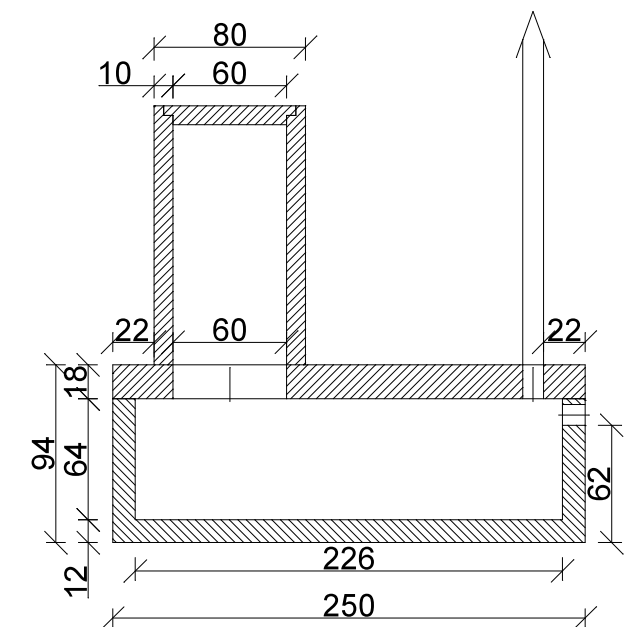
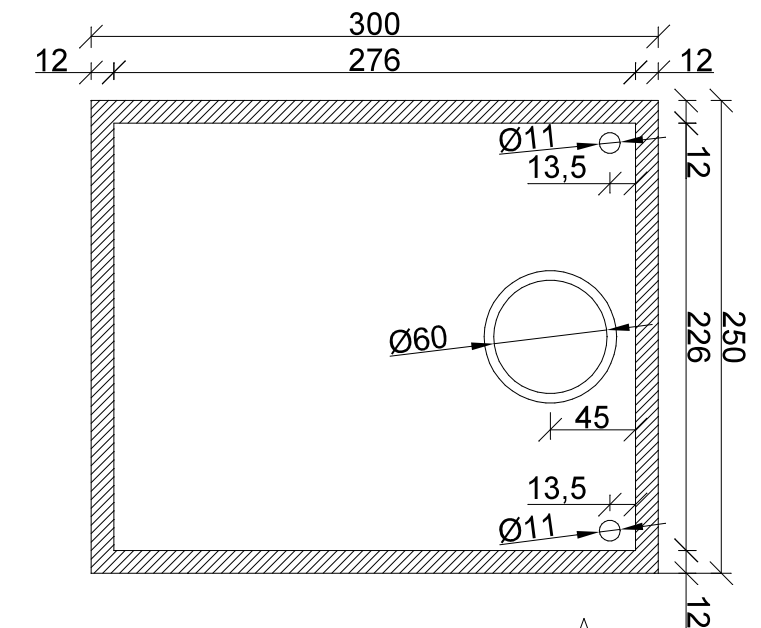


Rura wentylacyjna zbiornika
bezodpływowego Ø110

Szybkozłączka do szamba Ø110 - STORZ

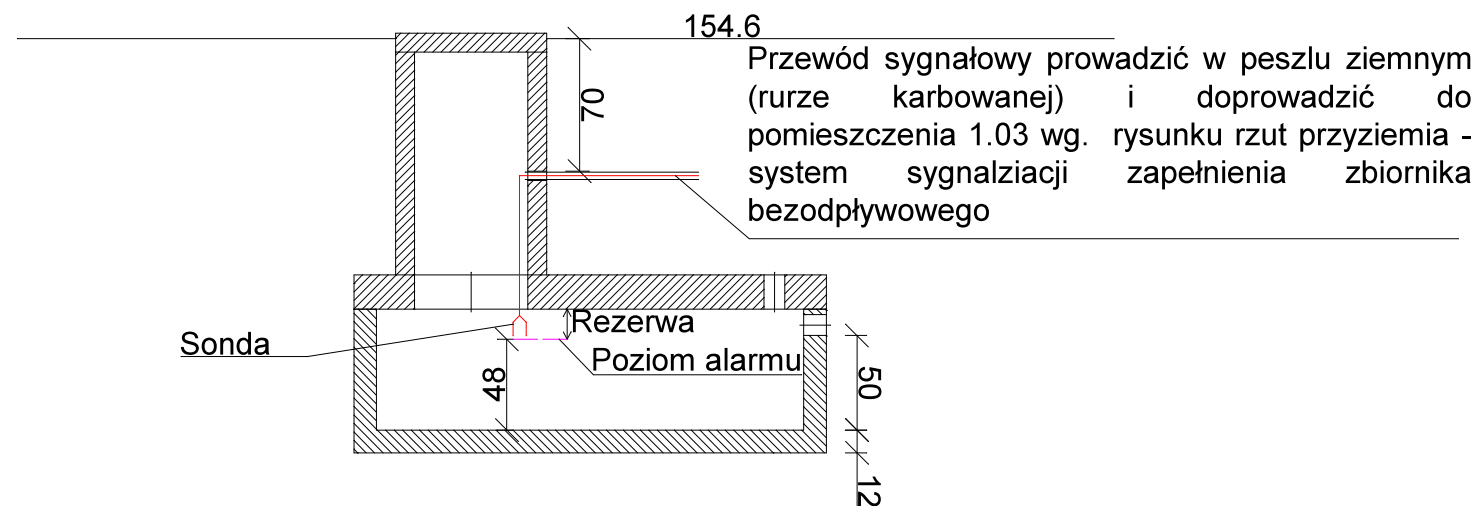

Płyta żelbetowa monolityczna o grubości 18 cm z podwójnym zbrojeniem wytrzymała na przykrycie dużą ilością ziemi.

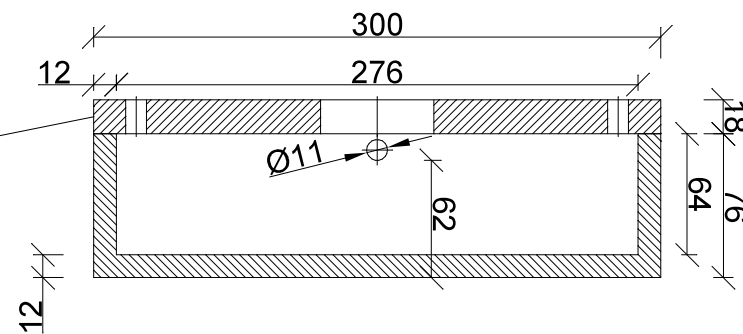

Szczegół zbiornika bezodpływowego

jednostka projektowa 		EKO KIMS Sp z o.o. ul. Techniczna 2 45-838 Opole NIP: 7543356288 KRS: 0001012373		inwestor SKARB PAŃSTWA PAŃSTWOWE GOSPODARSTWO LEŚNE LASY PAŃSTWOWE NADLEŚNICTWO NAMYSŁÓW ul. Marii Skłodowskiej-Curie 14A, 46-100 Namysłów	
adres inwestycji Nowe Smarchowice, dz. nr ewid. 598 jedn. ewid. Namysłów; obręb 0057 Nowe Smarchowice		branża SANITARNA		faza PROJ. WYKONAWCZY	
tytuł projektu BUDYNEK MAGAZYNOWO-GOSPODARCZY/ BUDOWA WIELOFUNKCYJNEGO BUDYNKU GOSPODARCZEGO NA POTRZEBY SZKOŁKI LEŚNEJ		nr wew. 054/EKO_KIMS/2025		data WRZESIEŃ 2025	
tytuł rysunku Szczegół zbiornika bezodpływowego na ścieki technologiczne		projektował mgr inż. Piotr KLIMCZAK OPL/1350/PBS/17		sprawdził mgr inż. Adam Tyłczyński OPL/1205/PWBS/15	
podpisał 		podpisał 		opracował dr inż. Sławomir POCHWAŁA	
numer rysunku IS-07					