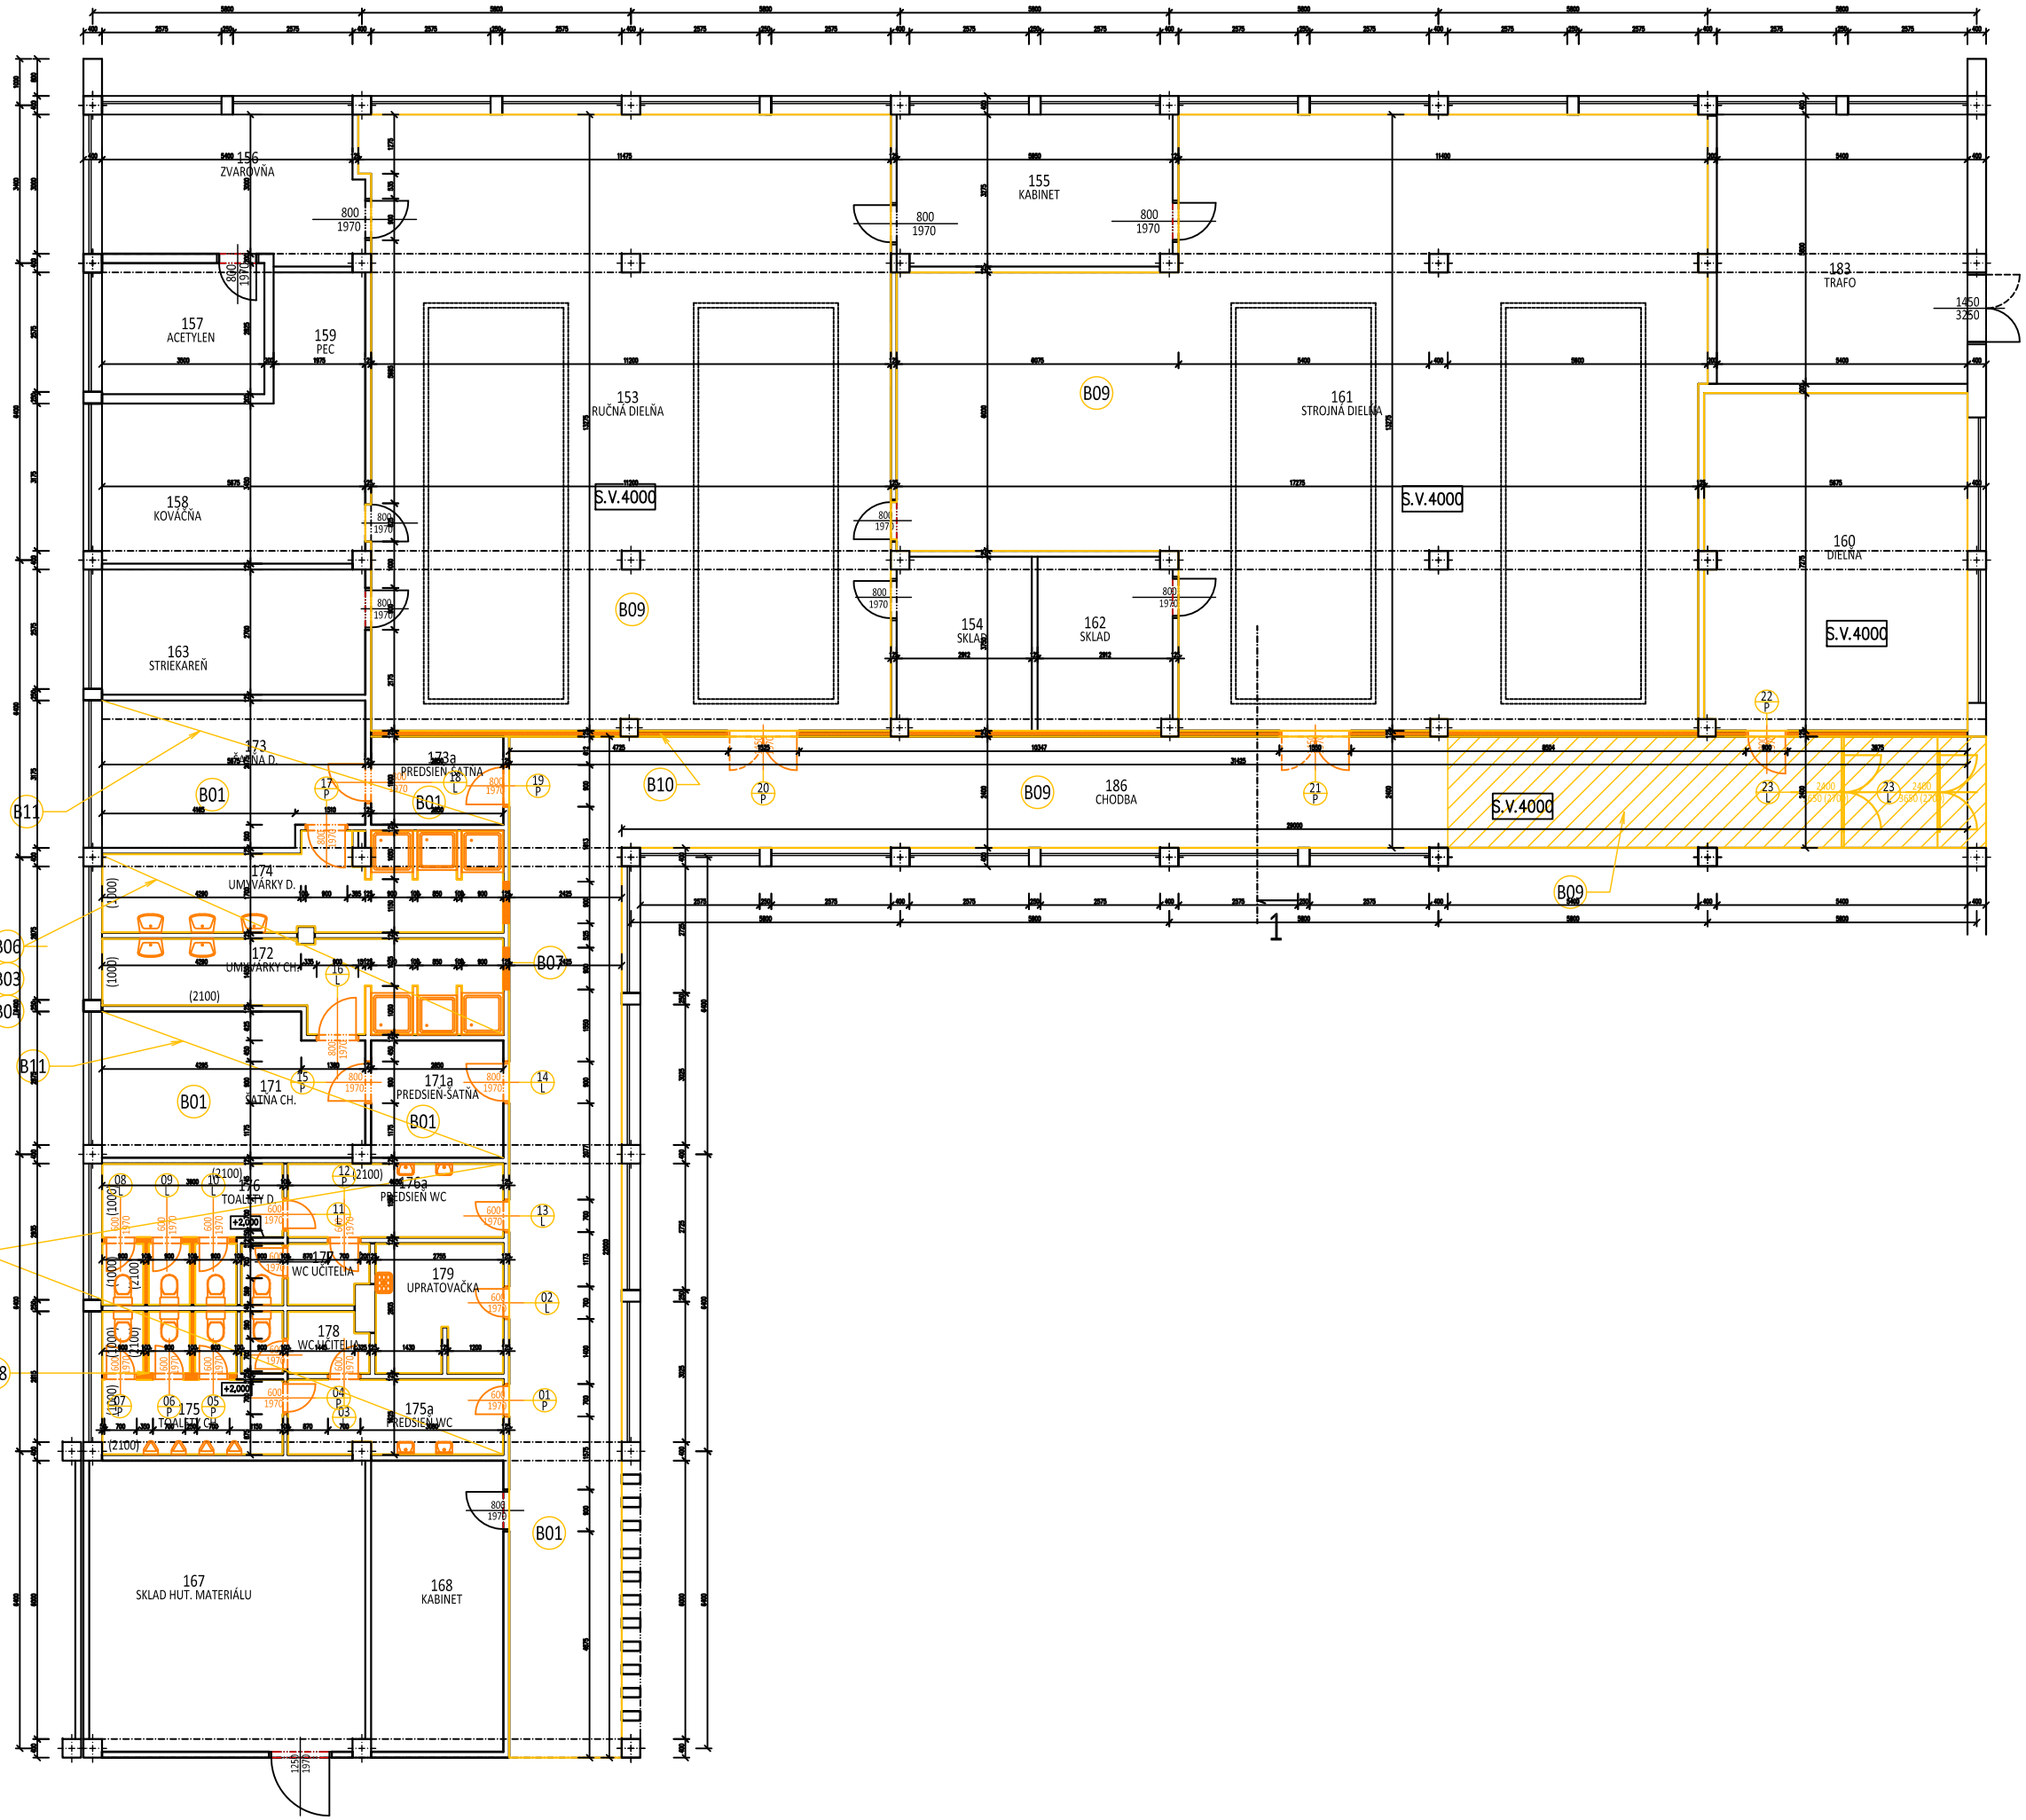

Tabuľka miestností		
Číslo	Názov miestnosti	Plocha miestnosti [m²]
153	RUČNÁ DIELŇA	149,22
154	SKLAD	10,88
155	KABINET	19,53
156	ZVAROVŇA	17,37
157	ACETYLEN	9,89
158	KOVÁČŇA	19,5
159	PEC	5,58
160	DIELŇA	41,11
161	STROJNÁ DIELŇA	217,72
162	SKLAD	10,88
163	STRIEKAREŇ	15,42
167	SKLAD HUT. MATERIÁLU	37,34
168	KABINET	17,88
171	ŠATŇA CH.	17,03
171a	PREDSIEŇ-ŠATŇA	7,3
172	UMYVÁRKY CH.	14,8
173	ŠATŇA D.	17,26
173a	PREDSIEŇ-ŠATŇA	5,52
174	UMYVÁRKY D.	16,28
175	TOALETY CH.	10,24
175a	PREDSIEŇ WC	7,52
176	TOALETY D.	10,1
176a	PREDSIEŇ WC	7,49
177	WC UČITELIA	3,46
178	WC UČITELIA	3,49
179	UPRATOVAČKA	7,6
183	TRAFO	217,72
186	CHODBA	122,95

Súčet: 1041,11

Tabuľka búraných prvkov						
Označenie	Popis	Celkom	Rozmery [mm]	Schéma	Farba	Poznámka
B01	ODSTRÁNENIE PODLAHOVEJ PVC KRYTINY	5	-			VYČISTENIE PODKLADU
B02	OČISTENIE A VYSPRAVENIE OMIETKY STIEN A STROPOV	1	OD 2100 - 4000 MM			VYČISTENIE PODKLADU
B03	ODSTRÁNENIE KERAMICKEJ OBKLADZBY V PLNOM ROZSAHU	2	-			VYČISTENIE PODKLADU
B04	ODSTRÁNENIE KERAMICKÉHO OBKLADU V PLNOM ROZSAHU	2	DO 2100 MM - 4000 MM			VYČISTENIE PODKLADU
B05	ODSTRÁNENIE SANITY	1	-			8 X TOALETA S NÁDRŽKOU 4 X PISOÁR 4 X UMYVADLO 1 X VÝLEVKA 5 X BATÉRIE
B06	ODSTRÁNENIE SANITY	1	-			6 X SPRCHOVÁ VAŇIČKA 5 X UMYVADLO 5 X BATÉRIE
B07	VYBÚRANIE OTVORU PRE DVERE 2 X	1	900 X 2050			ZAČISTENIE PO VYBÚRANÍ
B08	VYBÚRANIE MUROVANÝCH PRIEČOK V 2100 4X	1	HR. 100			ZAČISTENIE PO VYBÚRANÍ
B09	VYBÚRANIE PODLAHOVÝCH VRSTIEV	1	HR. 250			- VYBÚRANIE PODLAHOVEJ KRYTINY - VYBÚRANIE PODKLADNÉHO BETÓNU HR. 100 MM - VYBÚRANIE IZOLÁCIE - VYBÚRANIE BETÓNU 100 MM
B09	OČISTENIE A VYSPRAVENIE OMIETKY STIEN A STROPOV	3	OD 0 - 4000 MM			VYČISTENIE PODKLADU + STROP
B10	VYBÚRANIE PRIEČKY NA KOMPLET V 4000	1	HR. 150			- ODSTRÁNENIE MUROVANEJ PRIEČKY - ZAČISTENIE PO VYBÚRANÍ
B11	OČISTENIE A VYSPRAVENIE OMIETKY STIEN A STROPOV	2	OD 0 - 4000 MM			VYČISTENIE PODKLADU

STARÝ STAV