




PÔDORYS STRECHY M 1:50

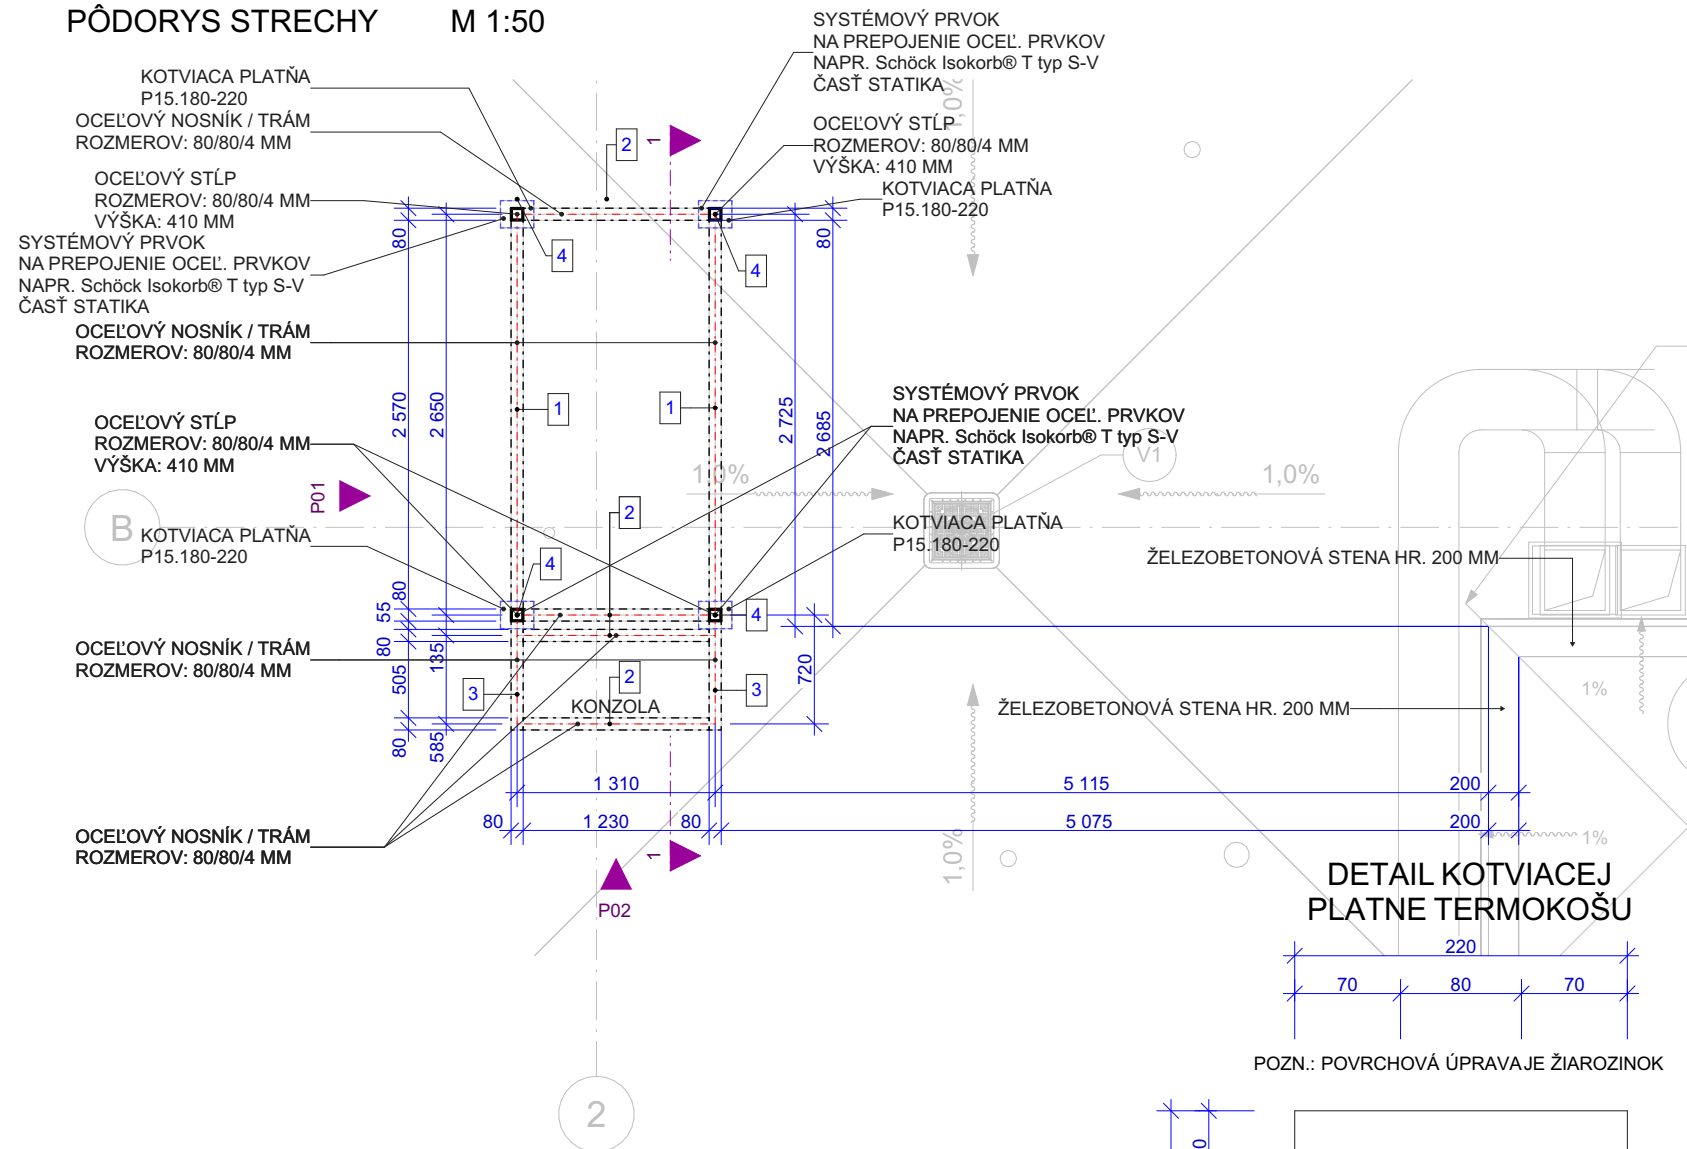


REZ 1 - 1 / POHL'AD P02 M 1:50

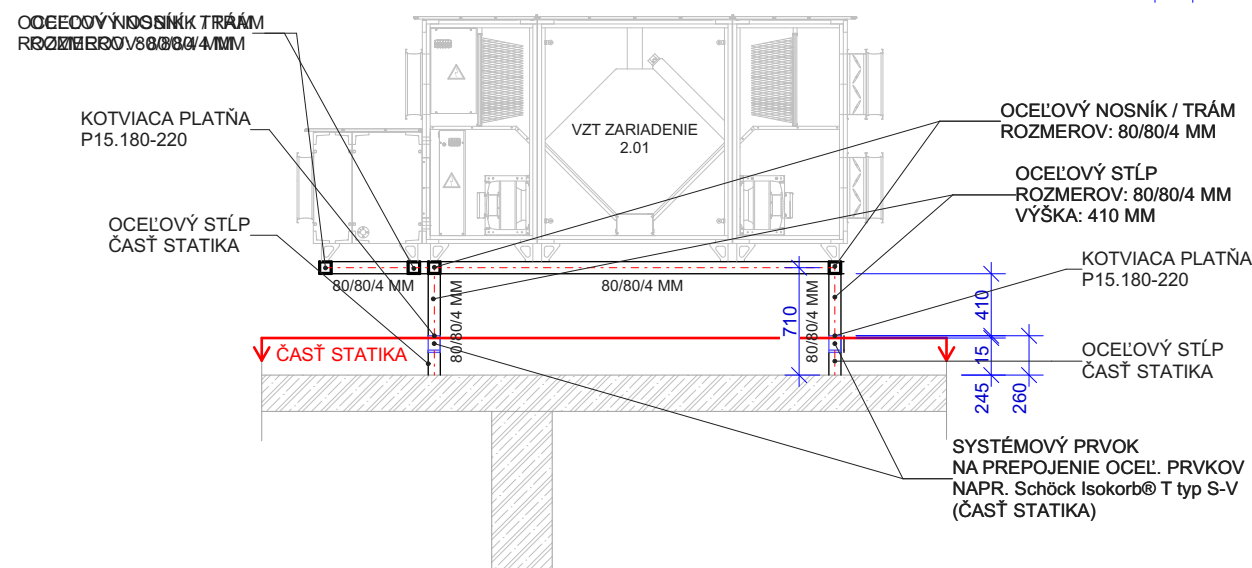

SCHEMATICKÁ AXONOMETRIA

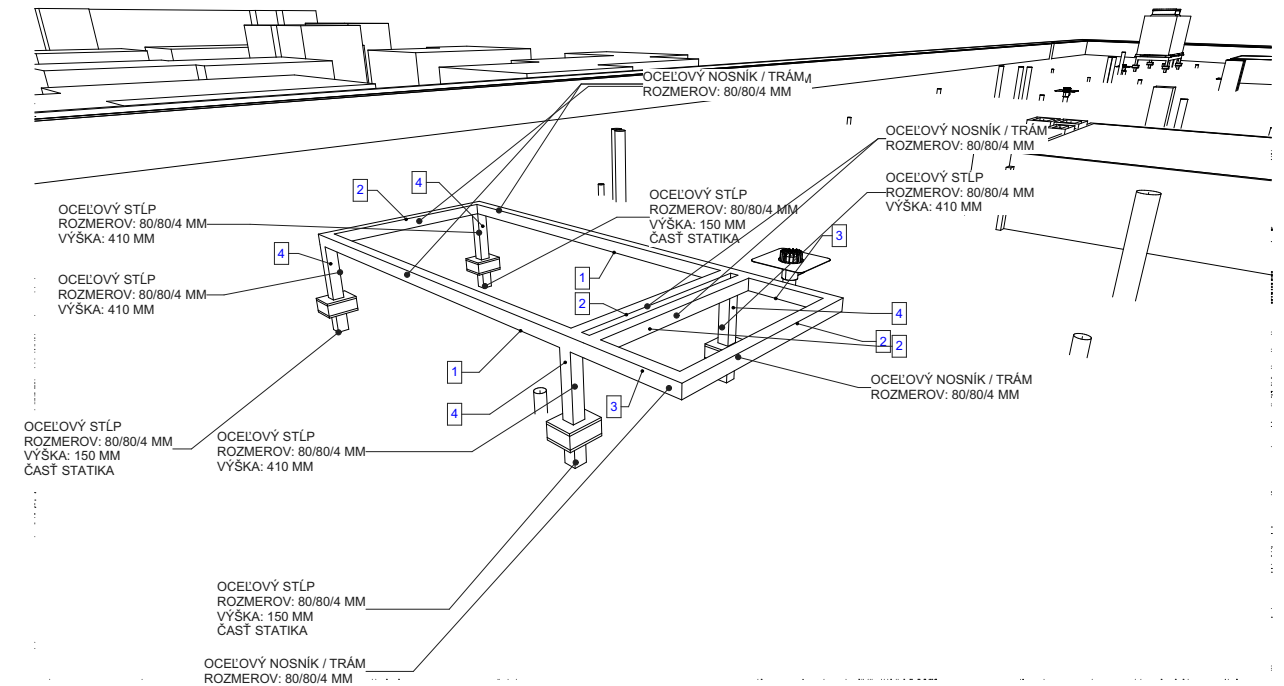

POHL'AD P02 M 1:50

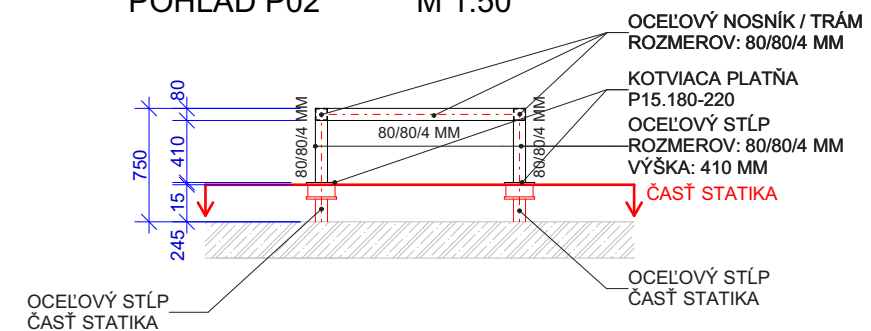

MATERIÁL	1 - OCELOVÝ NOSNÝ TRÁM 80/80/4 MM , DĺžKA: 2,650 m, POČET: 2ks, CELK. HMOTNOSŤ: 9,41 kg/m 2 - OCELOVÝ NOSNÝ TRÁM 80/80/4 MM , DĺžKA: 1,230 m, POČET: 4ks, CELK. HMOTNOSŤ: 9,41 kg/m 3 - OCELOVÝ NOSNÝ TRÁM 80/80/4 MM , DĺžKA: 0,720 m, POČET: 2ks, CELK. HMOTNOSŤ: 9,41 kg/m 4 - OCELOVÝ NOSNÝ STĺP 80/80/4 MM , DĺžKA: 0,410 m, POČET: 4ks, CELK. HMOTNOSŤ: 9,41 kg/m 5 - KOTVIACA PLATŇA P15.180-220 , POČET: 4ks
POVRCHOVÁ ÚPRAVA	KONŠTRUKČNÁ OCEĽ S235. ŽIAROVÉ POZINKOVANIE (ZDRSNENÝ POVRCH) + ZÁKLADNÝ NÁTER + NÁTER FAREBNOSTI RAL 3012
CELKOVÁ VÁHA	(1) 49,87 kg + (2) 46,30 kg + (3) 13,55 kg + (4) 15,43 kg = 125,15 kg
CELKOVÝ POČET	1 ks
POZNÁMKA	SKUTOČNÉ ROZMERY PREMERAŤ NA STAVBE A SKOORDINOVAŤ, VYHOTIVIŤ V POHLADOVEJ KVALITE S VYSOKÝM NÁROKOM NA DETAIL. JE POTREBNÉ PRIRÁTAŤ DOSTATOČÚ REZERVU MATERIÁLU NUTNÉ ODSÚHLASIŤ FAREBNOSTI ARCHITEKTOM NUTNÉ KOORDINOVAŤ S REÁLNYMI ROZMERMÍ NA STAVBE