



POHLAD, M1:50

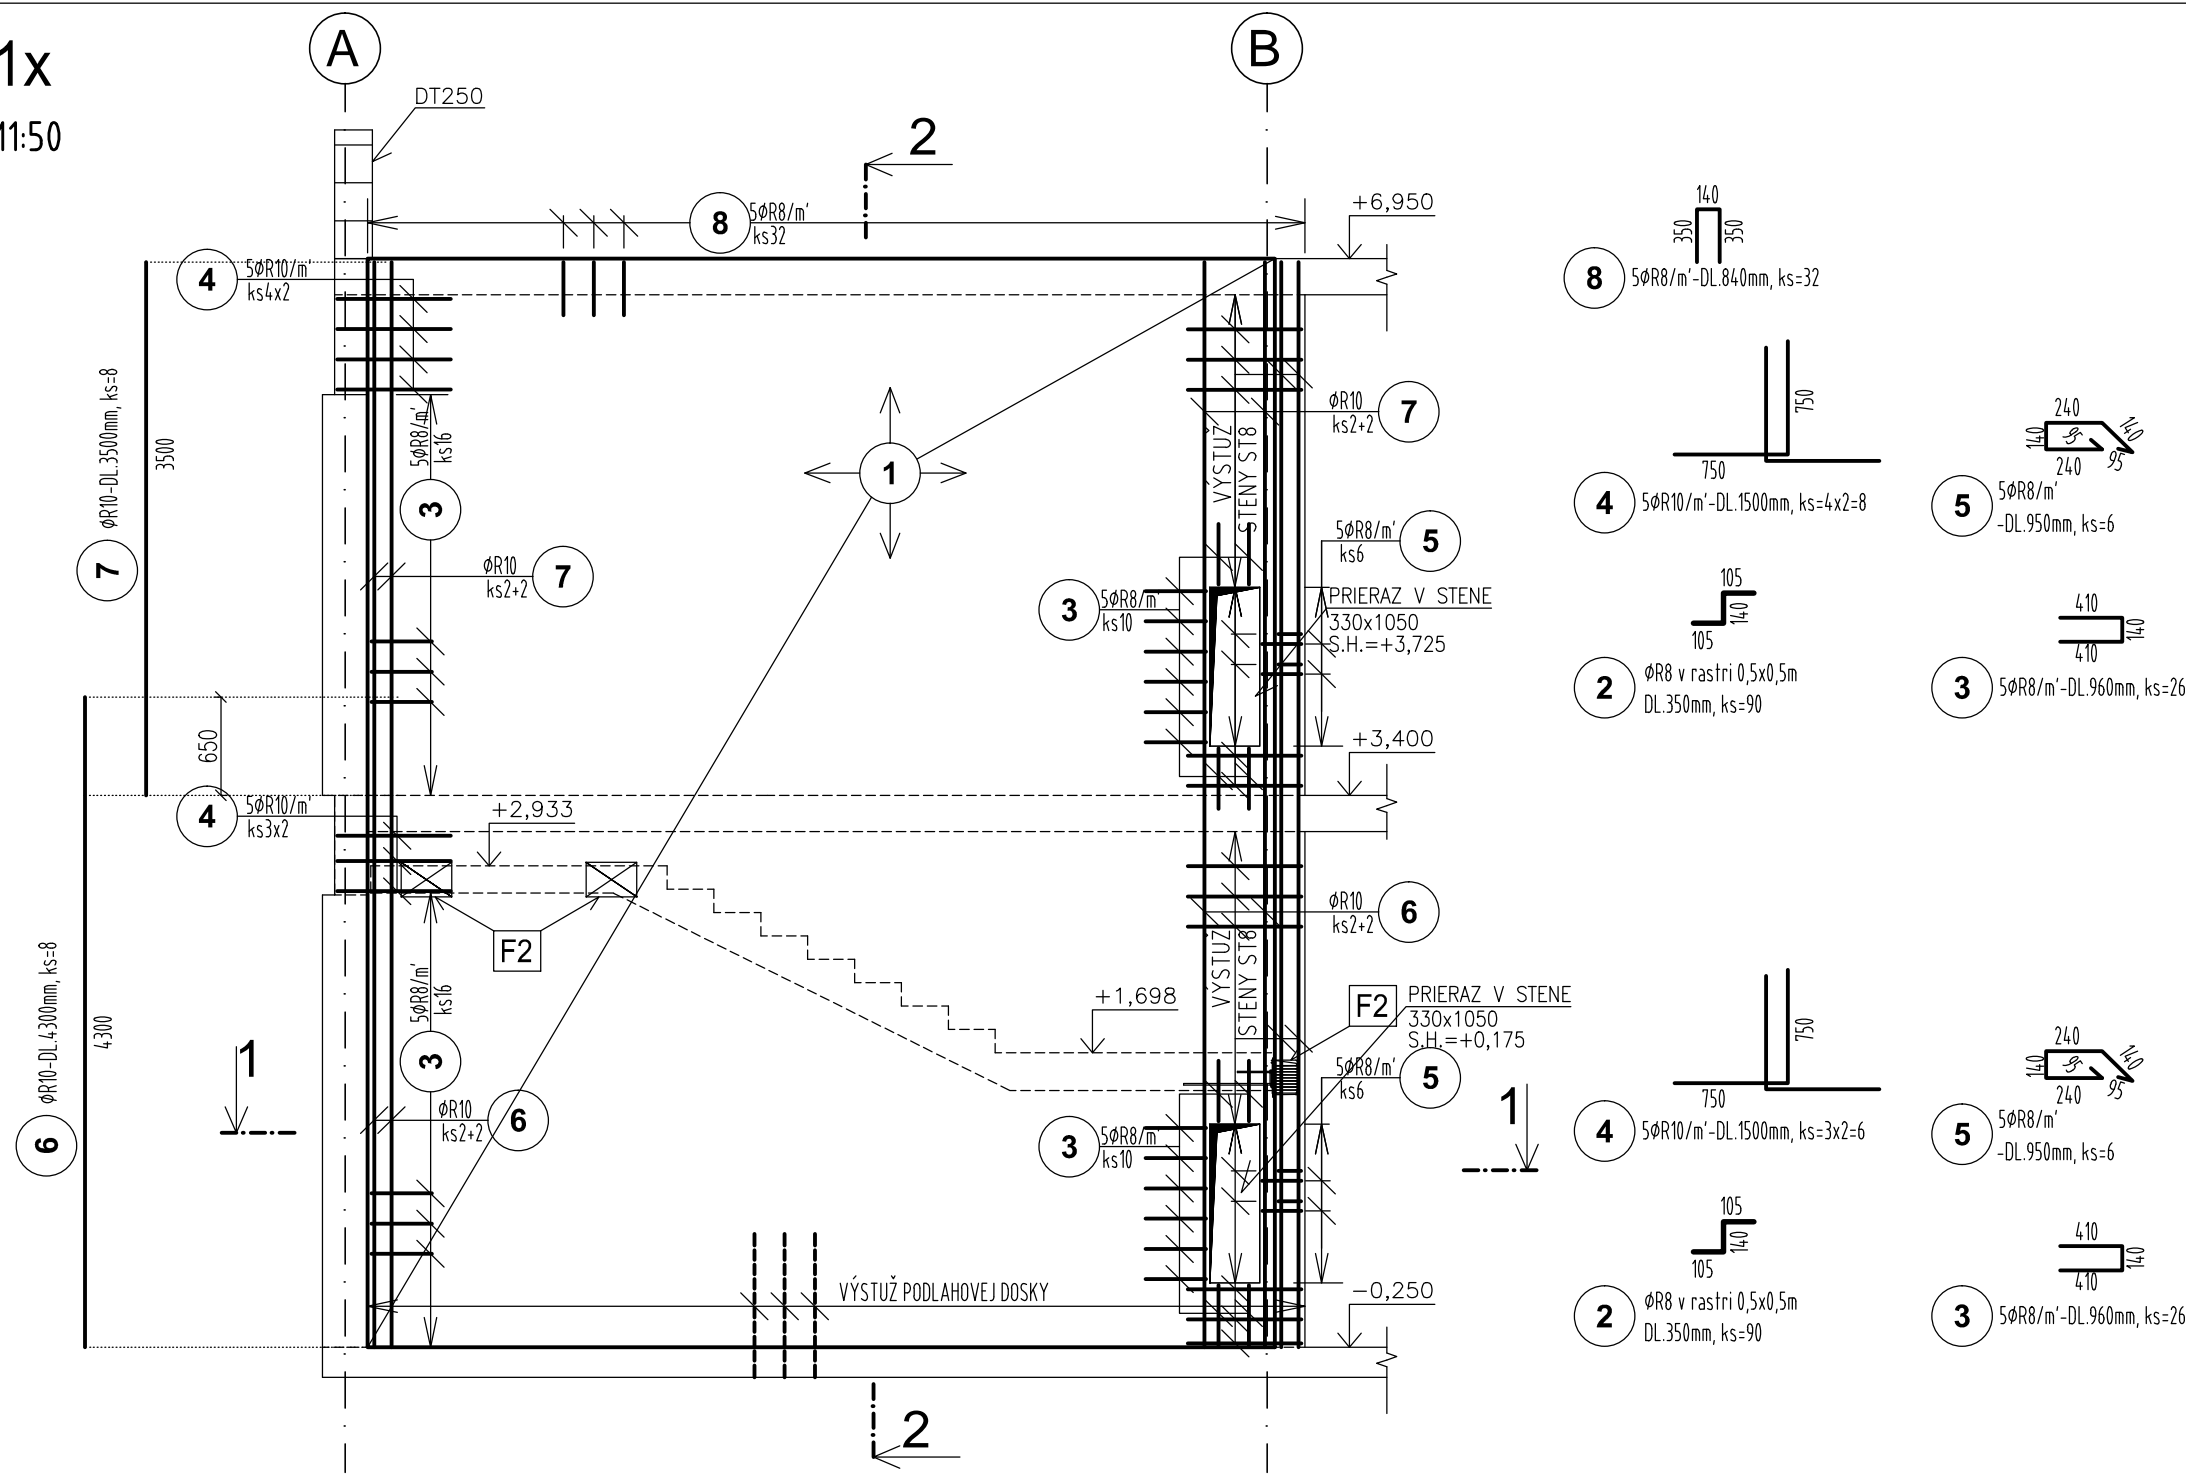

REZ 1-1, M1:50

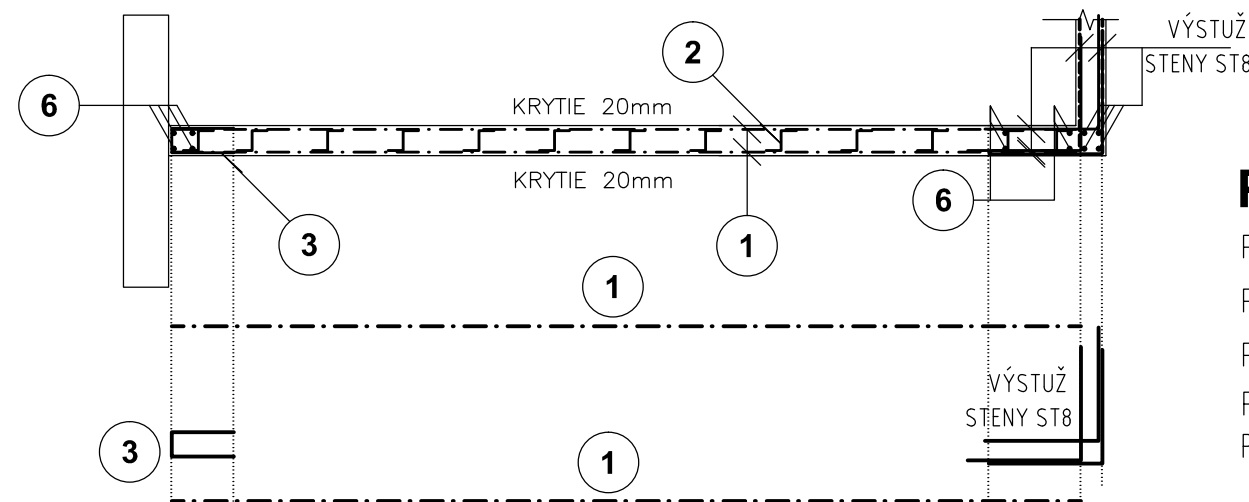

POZNÁMKY :

POZN.1: KRYTIE VÝSTUŽE JE 20mm


POZN.2: DODRŽAŤ TECHNOLOGICKÝ POSTUP

POZN.3: PRIERAZY SKOORDINOVAŤ S PROFESIAMII!!!


POZN.4: VÝSTUŽ V MIESTE OTVOROV VYSTRIHNÚŤ!!!

POZN.5: V ROHOCH POZDĽŽNU VÝSTUŽ VENCOV A TRÁMOV VZÁJOMNE ZVARIŤ!!!

REZ 2-2, M1:50

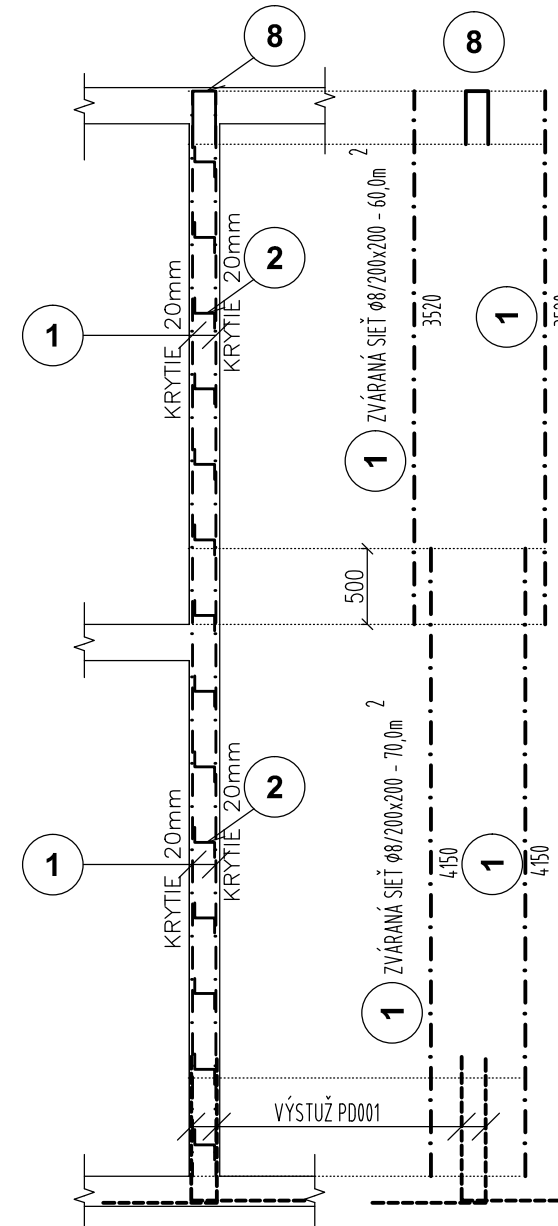

STYKOVANIE SIETI V PODORYSE
PODORYS, M1:25

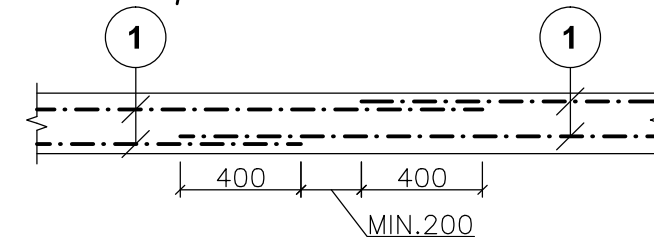

POUŽÍVÁNÍ ZVLÁŠTNÍCH ZNAKŮ :


BETÓN EN206-1 - C25/30 - XC1 (SK) - CI 0.4 - Dmax 16mm - S3

VÝSTUŽ S500B

ZVÁRANÁ SIEŤ BST 500 M

OCEL S235 MPa

Ù Ú Á Ä Å Æ Ç È É Ê Ë Ì Í Î Ï Ñ Ò Ó Ô Õ Ö × Ø Ù Ú Û Ü Ý Þ à á â ã

<p> P7ZUXAJUORSWW SOCIÁLNO-KOMUNITNÉ CENTRUM, BERNOLÁKOVO P7ZUXAJUORSWW SO 09 - SOCIÁLNO-ZDRAVOTNÉ NÍZKOKAPACITNÉ ZARIADENIE (SZNZ - RODINA) </p>	<p> E1.2 Statika </p>		<p> OBSAH X ÚVŤ STENY ST3 </p>
<p> S3 0AJUORSWW STA </p>  <p> ÚŠU SADY </p>	<p> Ö7VWT 10/2025 </p> <p> STAVEB. OBJEKT SO 09 </p> <p> MIERKA 1:50 </p>	<p> ÚŠUÁK SÜÖUW E1.2.30 </p> <p> ÚŠUT 7V 630x297 </p> <p> ÚWUÖ AJÖ RP </p>	<p> CE q !Á ! ç ! @ N/A s.r.o. </p> <p> Z! á ! ç ! @ ! Á ! ç ! @ Ing. Pavol Drha </p> <p> Vypracoval Q ! Á ! ç ! @ ! Á ! ç ! @ </p> <p> Miesto stavby S ! Á ! ç ! @ ! Á ! ç ! @ ! Á ! ç ! @ 2773/457, 2773/458, 2773/459, 2773/460, 2773/461, 2773/462 </p>

INVESTOR
DULOS, s. r. o.,
Úg [ç•\ | ÁG
Bratislava 821 05

GEN. PROJEKTANT
N/A s.r.o.
Seda 20 [ca]E
Bratislava

ÚÚURÒSVÓP VÁ ÆUVQ
DRHA PROJEKT s.r.o.
Úçl æÁÍÍ Æ€
841 04 Bratislava

KONTAKT

+421 907 093 162
pavol.drha@gmail.com

miestor