



ZÁHON 1 - 2ks

REZ 1-1, M1:25

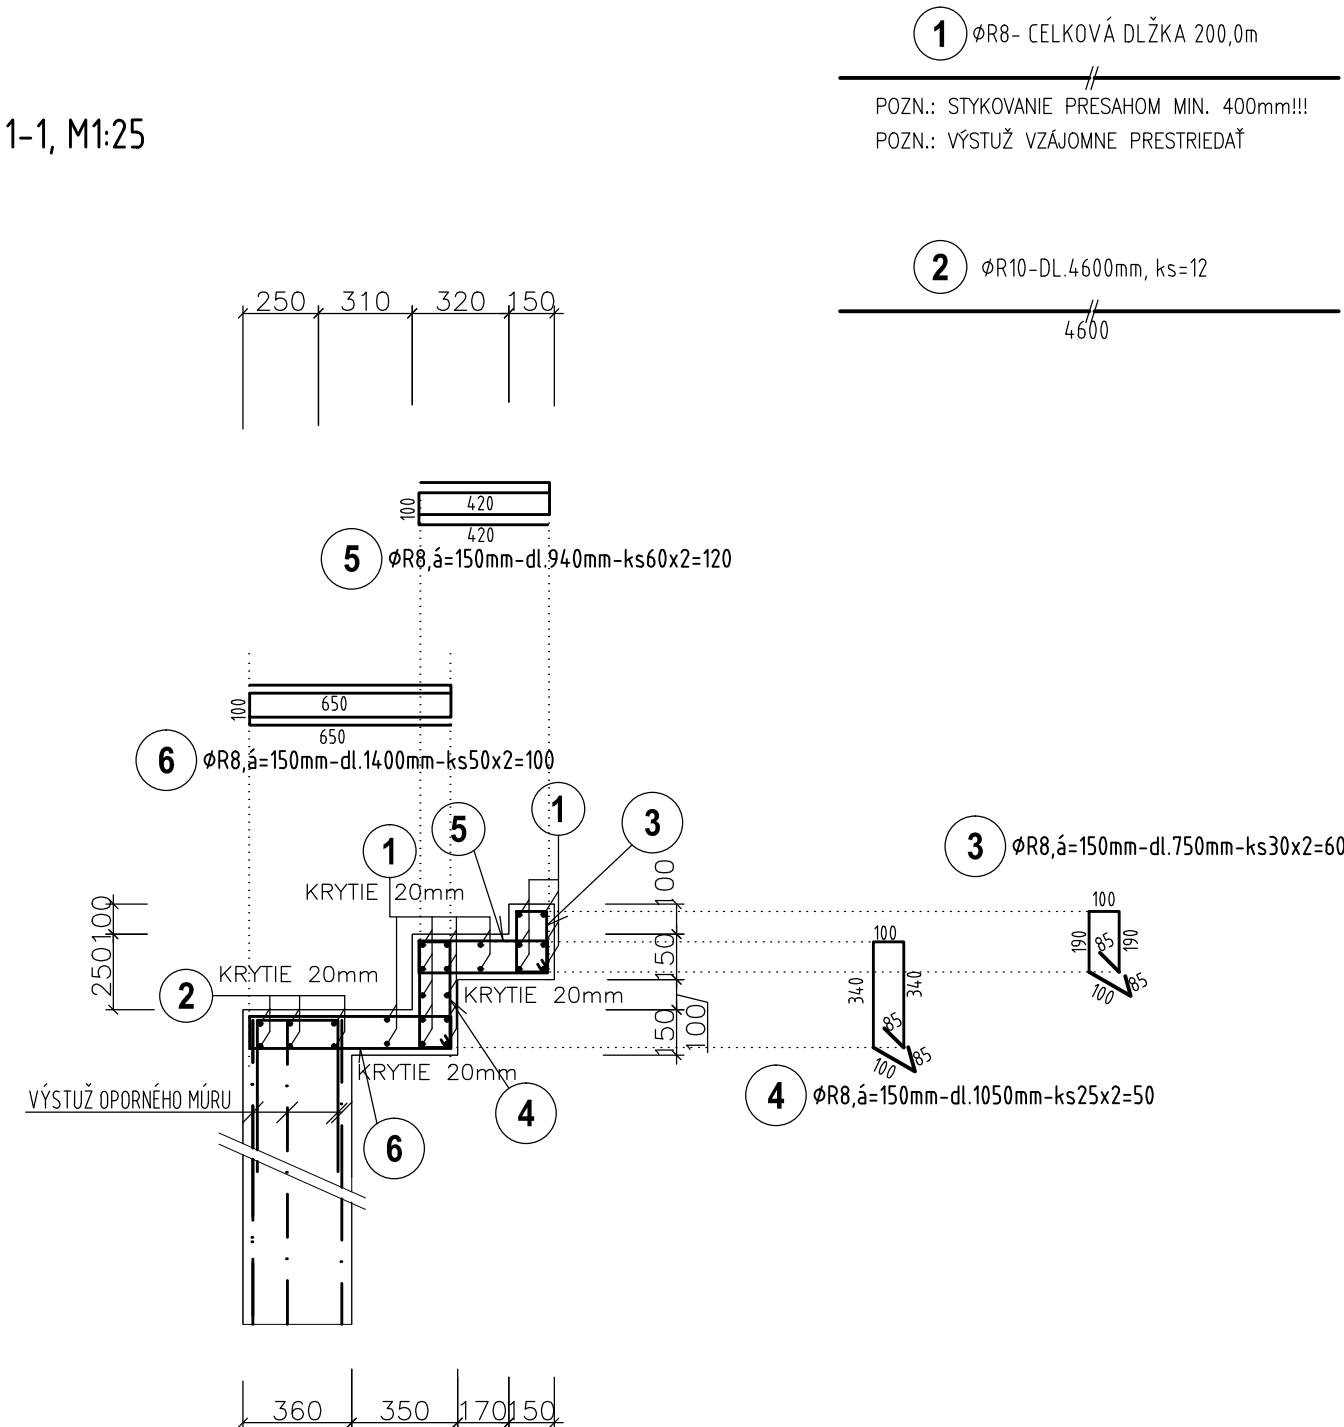

PôDORYS, M1:25

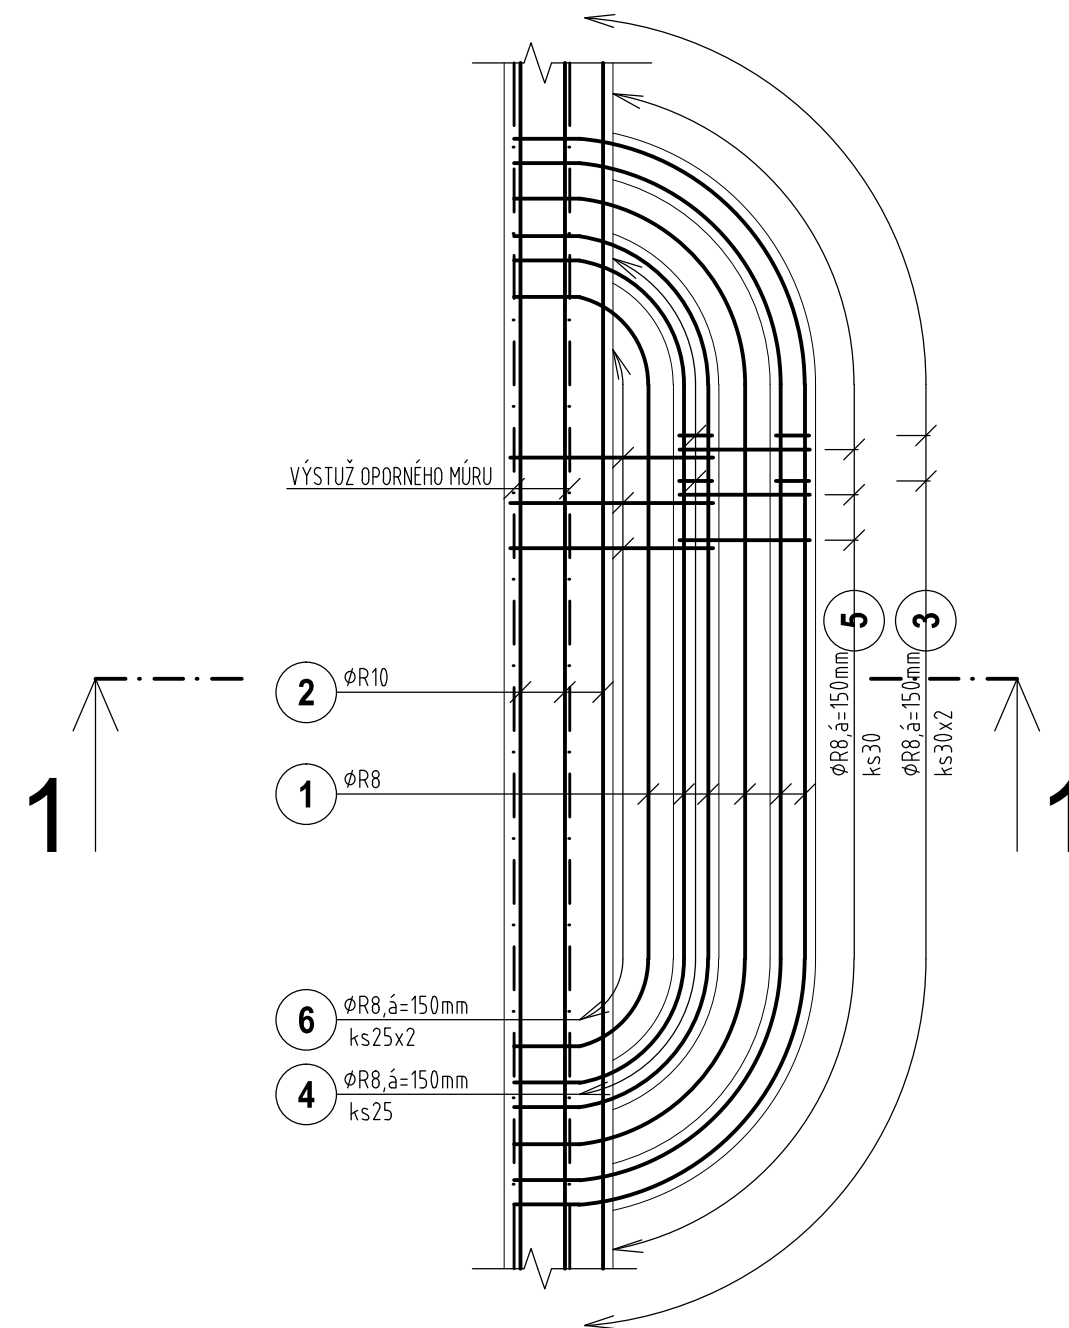

ÚÚZP7T S0EÁÚUÜP" Á~ ÜYÁEÖYVÒÜQ ÜUX" ÁÜXSŸÄŮ
P0EÜPŮW" ÁZÁUPŠÖÜUX" PUÁÖÒN3 PŮWÄÜÜÖÖÜÖGÈ

POZNAMKY :

POZN.1: KÓTOVANIE NA OS PRÚTOV
POZN.2: MIN. HLBKA ZALOŽENIA JE 800mm, DO NEZÁMRZNEJ HLBKY!!!
POZN.3: KRYTIE MIN. 20mm

POUŽÍVÁNÍ ZNAČEK :

BETÓN EN206-1 - C30/37 - XC4, XD2, XF4 , XA1(SK) - Cl 0.4 - Dmax 16mm

VÝSTUŽ S500B

ZVÁRANÁ SIEŤ BST 500 M

[illegible]

INVESTOR	GEN. PROJEKTANT	ÚUURÖVÖVÄ ÖUVQ	KONTAKT
DULOS, s. r. o., Úg [ç] I ÁG Bratislava 821 05	N/A s.r.o. Sajj ää [ç] AÉ Bratislava	DRHA PROJEKT s.r.o. Úg: ää [ç] I ÁE 841 04 Bratislava	+421 907 093 162 pavol.drha@gmail.com

miestor