




REZ A-A, M1:50

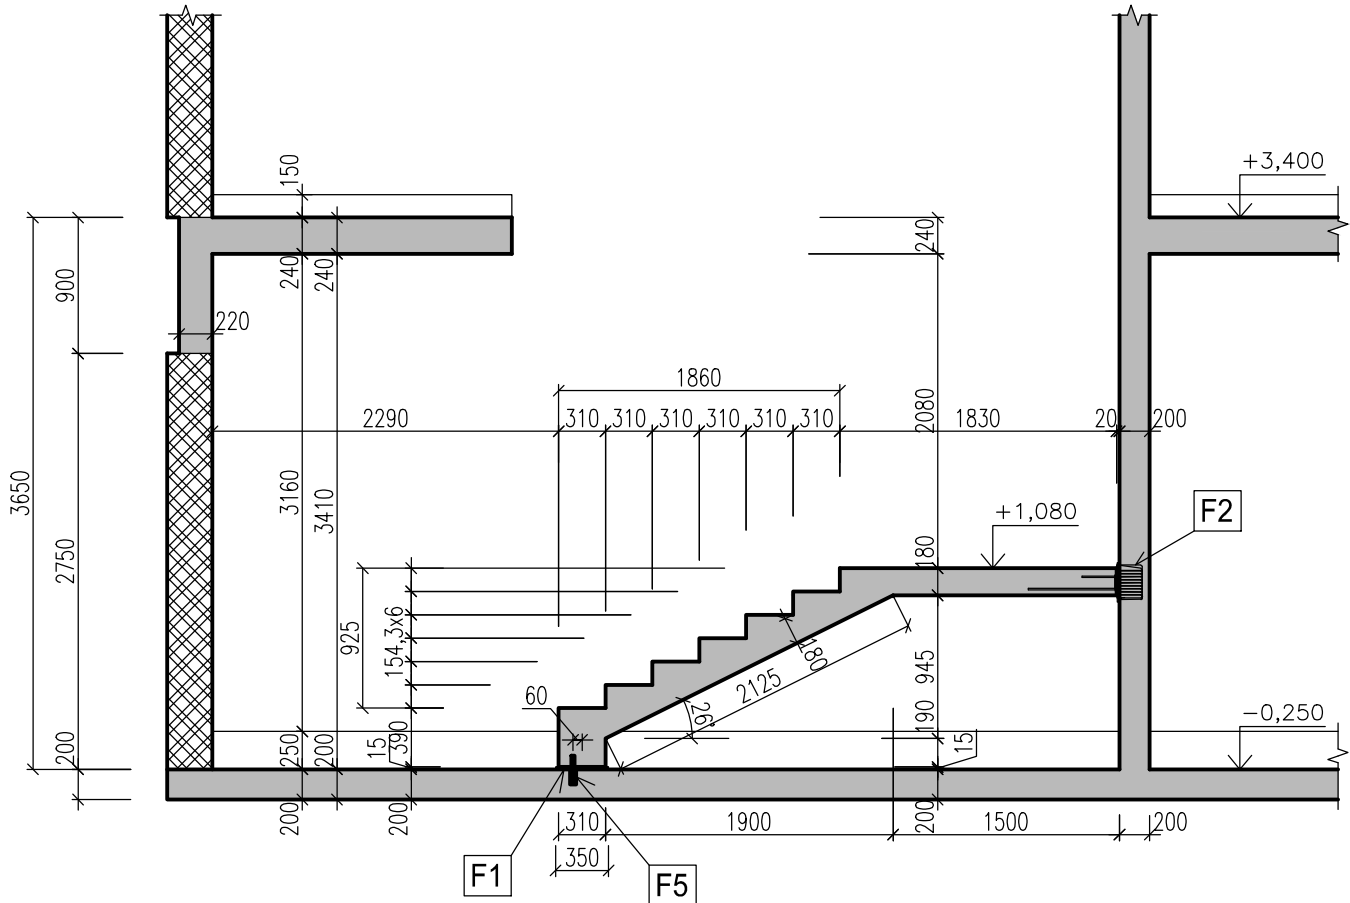


REZ B-B, M1:50

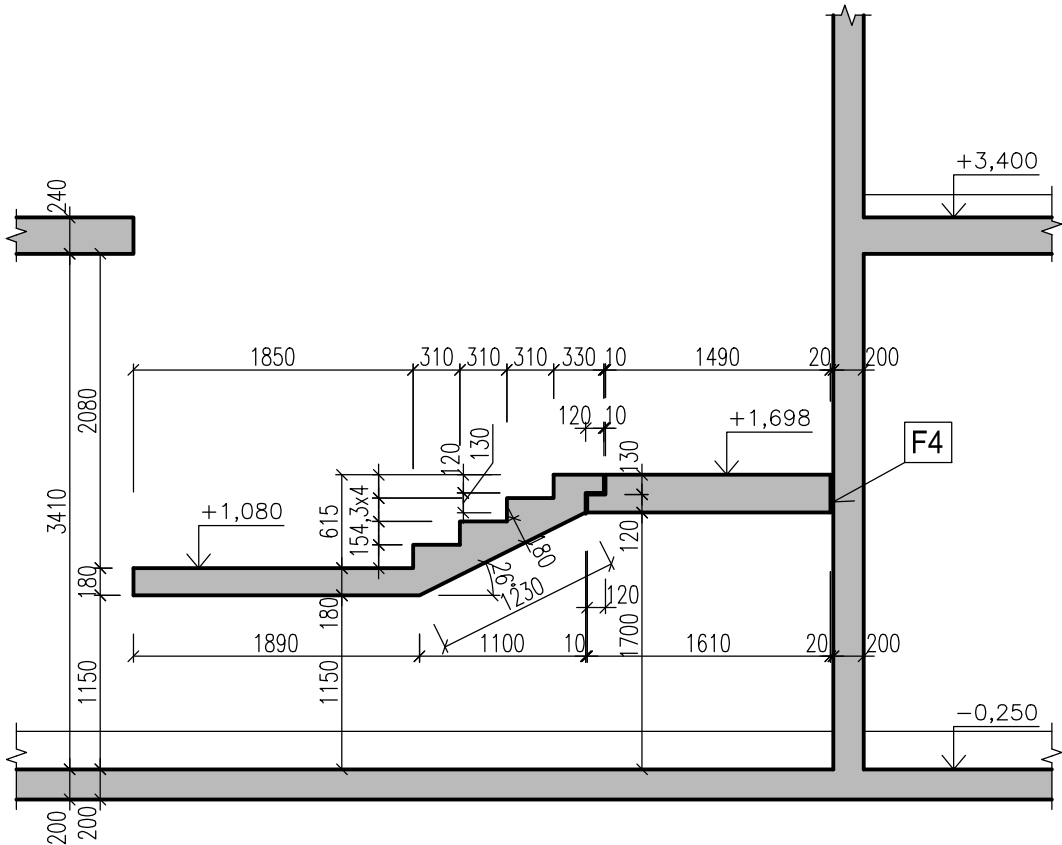

REZ C-C, M1:50

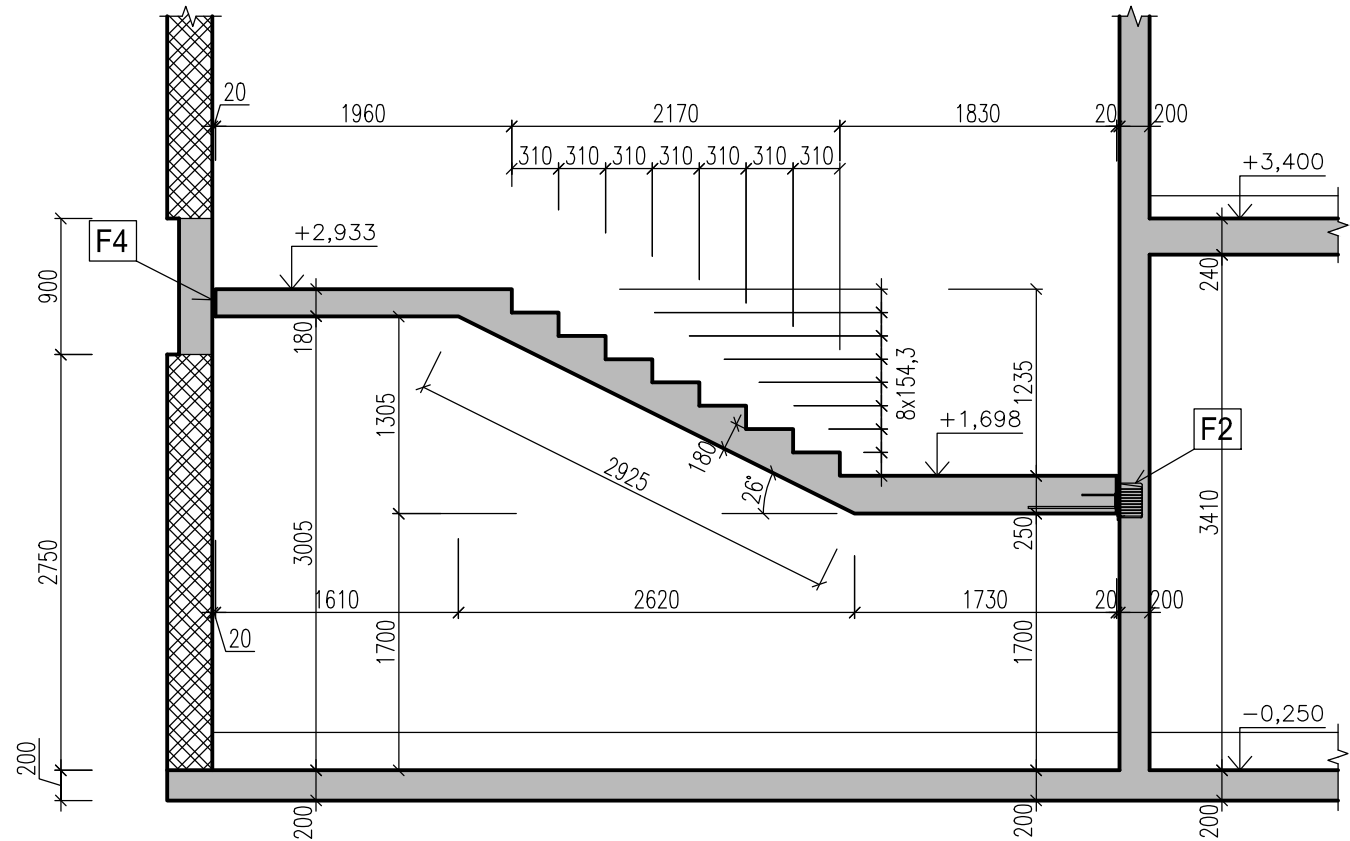

REZ D-D, M1:50

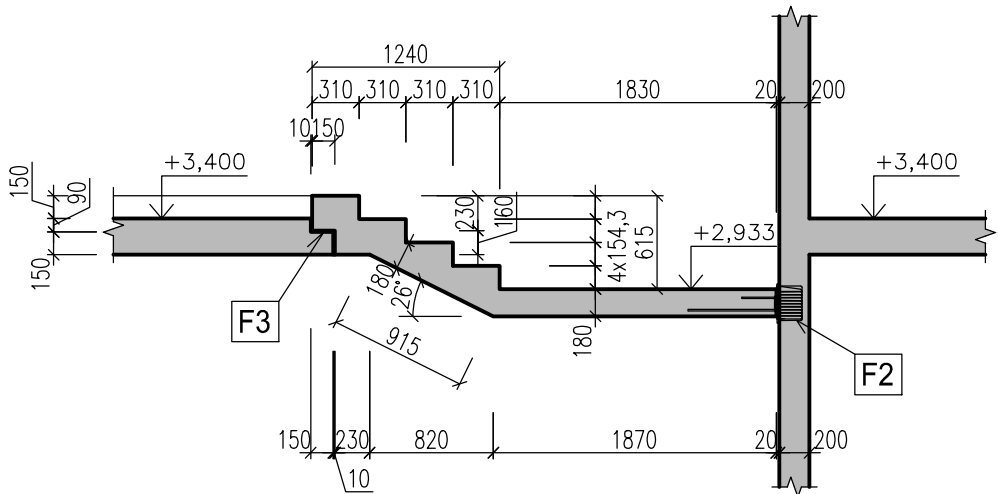

ÚZP7T SÖÄVÒÞÿÆÜV ÚÿÆÜÔPUÖW\$7ÄÜVÜUÚP" ÖUÜSÿÄ" ÄÖXÜPÞW" ÄZÁUPŠÖÜX" PUÁÖV3 ÞWÆ TRIEDA SB2.

LEGENDA :



- ŽELEZOBETÓN V REZE
- ŽELEZOBETÓN V PÔDORYSE
- DT TVÁRNICE V REZE
- KERAMICKÉ MURIVO V PÔDORYSE, PEVNOST V TLAKU 15 MPa /NAPRIKLAD POROTHERM/, MUROVANÉ NA MALTU M10 MPa
- KERAMICKÉ MURIVO V REZE, PEVNOST V TLAKU 15 MPa /NAPRIKLAD POROTHERM/, MUROVANÉ NA MALTU M10 MPa
- TI – TEPELNÁ IZOLÁCIA
POZN.: VLOŽIŤ DO DEBNENIA PRED BETONÁŽOU!!!

POZNÁMKY :

- POZN.1: OCEL. KONŠTRUKCIE NATRIEŤ OCHRANNÝM NÁTEROM
- POZN.2: PRIERAZY SKOORDINOVAŤ S PROFESIAMII!!
- POZN.3: DODRŽAŤ TECHNOLOGICKÝ POSTUP
- POZN.4: V ROHOCH POZDĽŽNU VÝSTUŽ VENCOV A TRÁMOV VZÁJOMNE ZVARIŤ!!!

POUŽÍVÁNÉ MATERIÁLY :

BETÓN EN206-1 - C25/30 - XC1 (SK) - CI 0.4 - Dmax 16mm - S3
VÝSTUŽ S500B
ZVÁRANÁ SIEŤ BST 500 M
OCEL S235 MPa

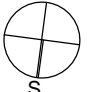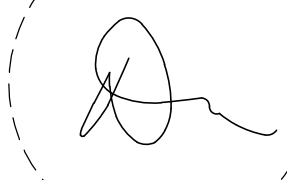ÚVODNÝ LIST SÚHRN NÁZEVU PROJEKTU SOCIÁLNO-KOMUNITNÉ CENTRUM, BERNOLÁKOVO P7ZUXÄVÖÖP PUÄÖRÖSW SO 09 - SOCIÁLNO-ZDRAVOTNÉ NÍZKOKAPACITNÉ ZARIADENIE (SZNZ - RODINA)		OBSAH REZY SCHODISKOM		
S3 ÖÄÜÜÖÜÖ STA  ÚŠU SADY		ÖŦVWT 10/2025	ÚŠUÄK SÜÖÜW E1.2.6	ÖEÄÄÄÄÄ N/A s.r.o.
		STAVEB. OBJEKT SO 09	ÖUÜT 7V 630x594	ZÄÄÄÄÄÄ Ing. Pavol Drha Vypracoval QÄÄÄÄÄÄ Miesto stavby SÄÄÄÄÄÄ 2773/457, 2773/458, 2773/459, 2773/460, 2773/461, 2773/462
		MIERKA 1:50	ÜVÖÜÖ ÄÜÖ RP	