
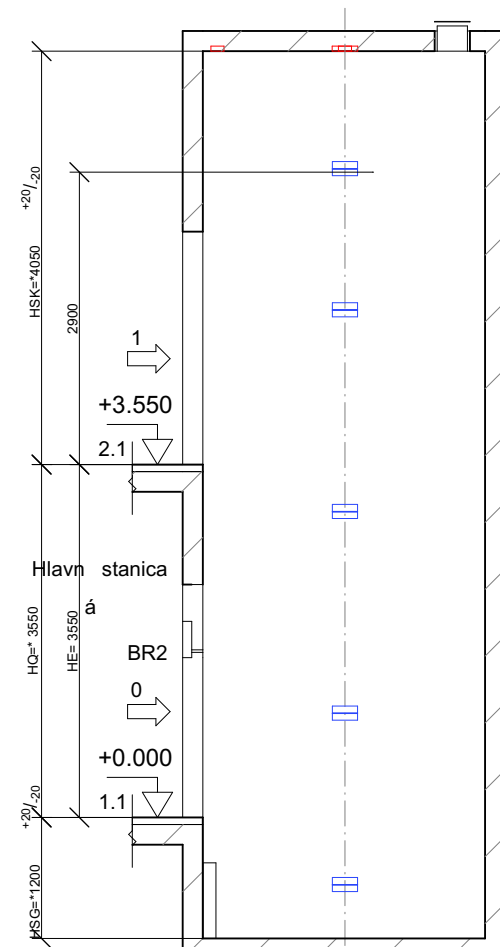


HFmax 2300 [mm]	Strana OR	Strana CW
	5 x Z-CL4	1 x L-B L 160/190 1 4 x O-C L 1400 190 1
	SL4 (SHORT)	SL2

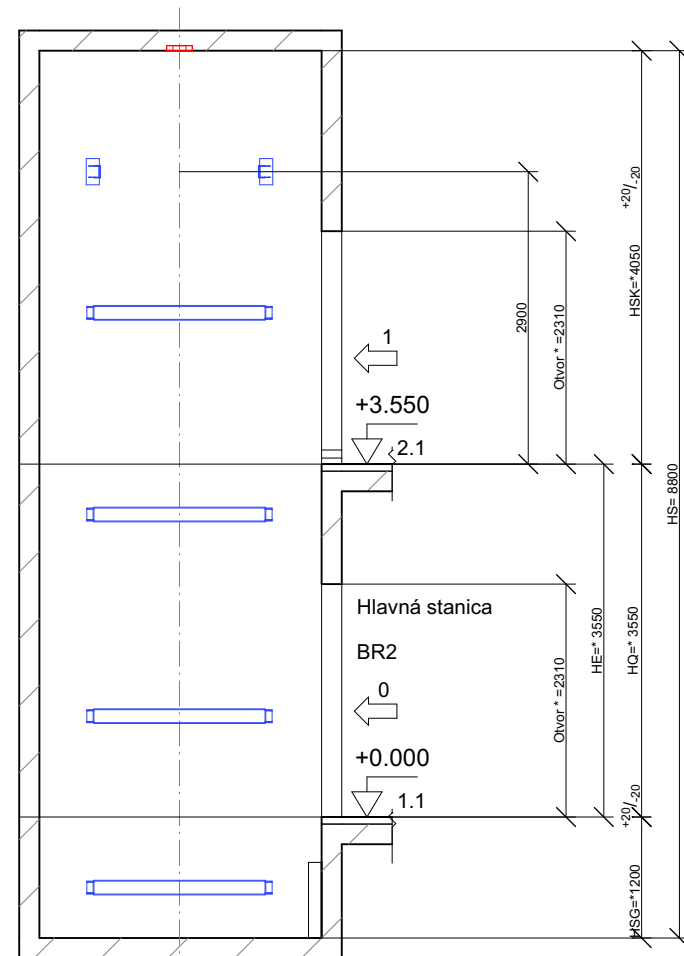

* = od úrovně čisté podlahy

<p>NÁZOV PROJEKTU SOCIÁLNO-KOMUNITNÉ CENTRUM, BERNOLÁKOVO</p> <p>NÁZOV STAVEBNÉHO OBJEKTU SO 09 - SOCIÁLNO-ZDRAVOTNÉ NÍZKOKAPACITNÉ ZARIADENIE (SZNZ - RODINA)</p>	<p>ČASŤ PS 01 VÝŤAHY</p>		<p>OBSAH Rez výťahovou šachtou</p>
<p>KÓD PROFESIE VYT</p> <div data-bbox="1783 1635 2065 1902"> </div> <p>ČÍSLO SADY</p>	<p>DÁTUM 10/2025</p>	<p>ČÍSLO VÝKRESU PS 01.03</p>	<p>Autor návrhu N/A s.r.o.</p> <p>Zodpovedný projektant Ing. Ján Majerník</p> <p>Vypracoval Alojz Fiala</p> <p>Miesto stavby parc. č. 2773/457, 2773/458, 2773/459, 2773/460, 2773/461, 2773/462, Lekárenska ulica, 900 27 Bernolákovo</p>
	<p>STAVEB. OBJEKT SO 09</p>	<p>FORMÁT A3</p>	
	<p>MIERKA 1:75</p>	<p>STUPEŇ PD DRP</p>	

KONTAKT
+421 902 311 435
+421 908 092 924
atelier@miestor.sk

miestor