OK06 | OCEĽOVÁ KONŠTRUKCIA POD VZT (4.01) | E1.1.2.64

PÔDORYS STRECHY M 1:50

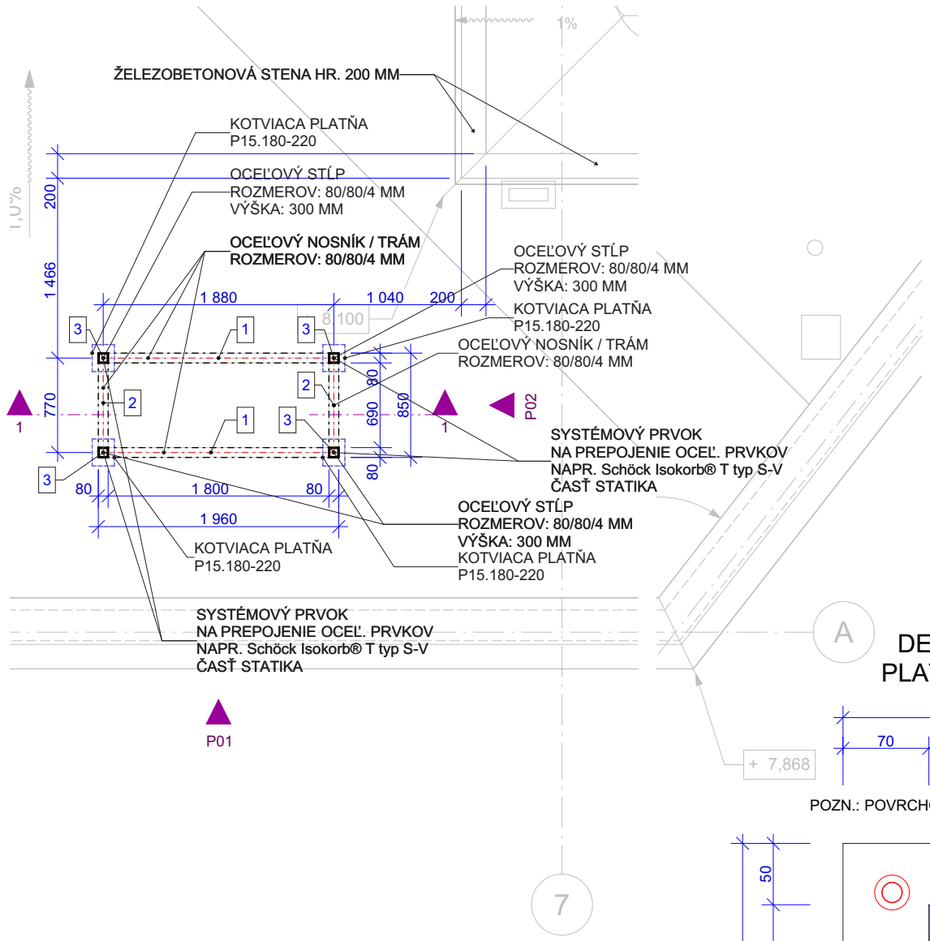

DETAIL KOTVIACEJ PLATNE TERMOKOŠU

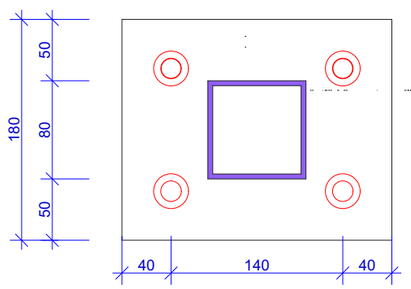

POZN.: POVRCHOVÁ ÚPRAVA JE ŽIAROZINOK

SCHEMATICKÁ AXONOMETRIA

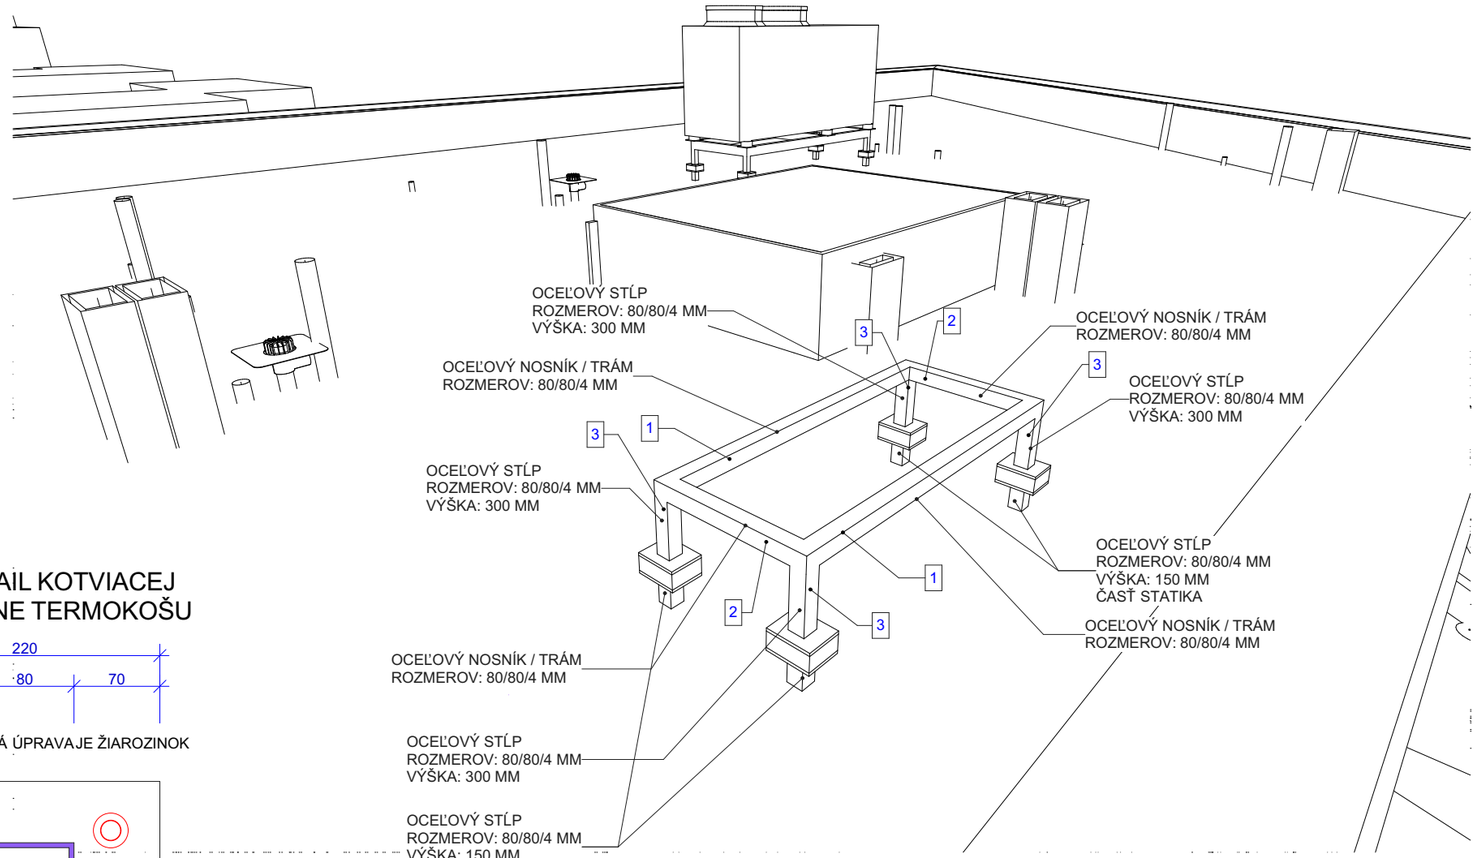

REZ 1 - 1 / POHĽAD M 1:50

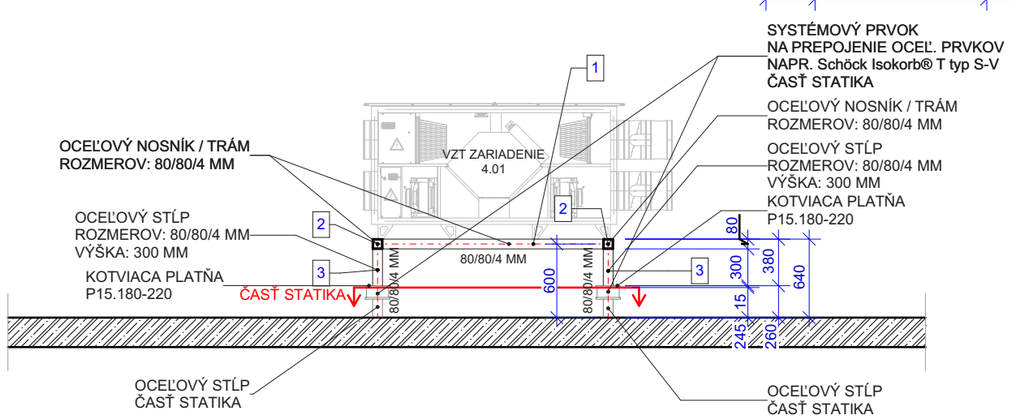

MATERIÁL	1 - OCEĽOVÝ NOSNÝ TRÁM **80/80/4 MM**, DĹŽKA: 1,800 m, POČET: 2ks, CELK. HMOTNOSŤ: 9,41 kg/m 2 - OCEĽOVÝ NOSNÝ TRÁM **80/80/4 MM**, DĹŽKA: 0,850 m, POČET: 2ks, CELK. HMOTNOSŤ: 9,41 kg/m 3 - OCEĽOVÝ NOSNÝ STĹP **80/80/4 MM**, DĹŽKA: 0,300 m, POČET: 4ks, CELK. HMOTNOSŤ: 9,41 kg/m 4 - KOTVIACA PLATŇA **P15.180-220**, POČET: 4ks
POVRCHOVÁ ÚPRAVA	KONŠTRUKČNÁ OCEĽ **S235**. ŽIAROVÉ POZINKOVANIE (ZDRSNENÝ POVRCH) + ZÁKLADNÝ NÁTER + NÁTER FAREBNOSTI RAL 3012
CELKOVÁ VÁHA	(1) 33,88 kg + (2) 16,00 kg + (3) 11,29 kg = 61,17 kg
CELKOVÝ POČET	1 ks
POZNÁMKA	SKUTOČNÉ ROZMERY PREMERAŤ NA STAVBE A SKOORDINOVAŤ, VYHOTOVIŤ V POHĽADOVEJ KVALITE S VYSOKÝM NÁROKOM NA DETAIL. JE POTREBNÉ PRIRÁTAŤ DOSTATOČÚ REZERVU MATERIÁLU NUTNÉ ODSÚHLASIŤ FAREBNOSTI ARCHITEKTOM NUTNÉ KOORDINOVAŤ S REÁLNYMI ROZMERMI NA STAVBE