



PÔDORYS EXTERIÉR - 1. NP M 1:50

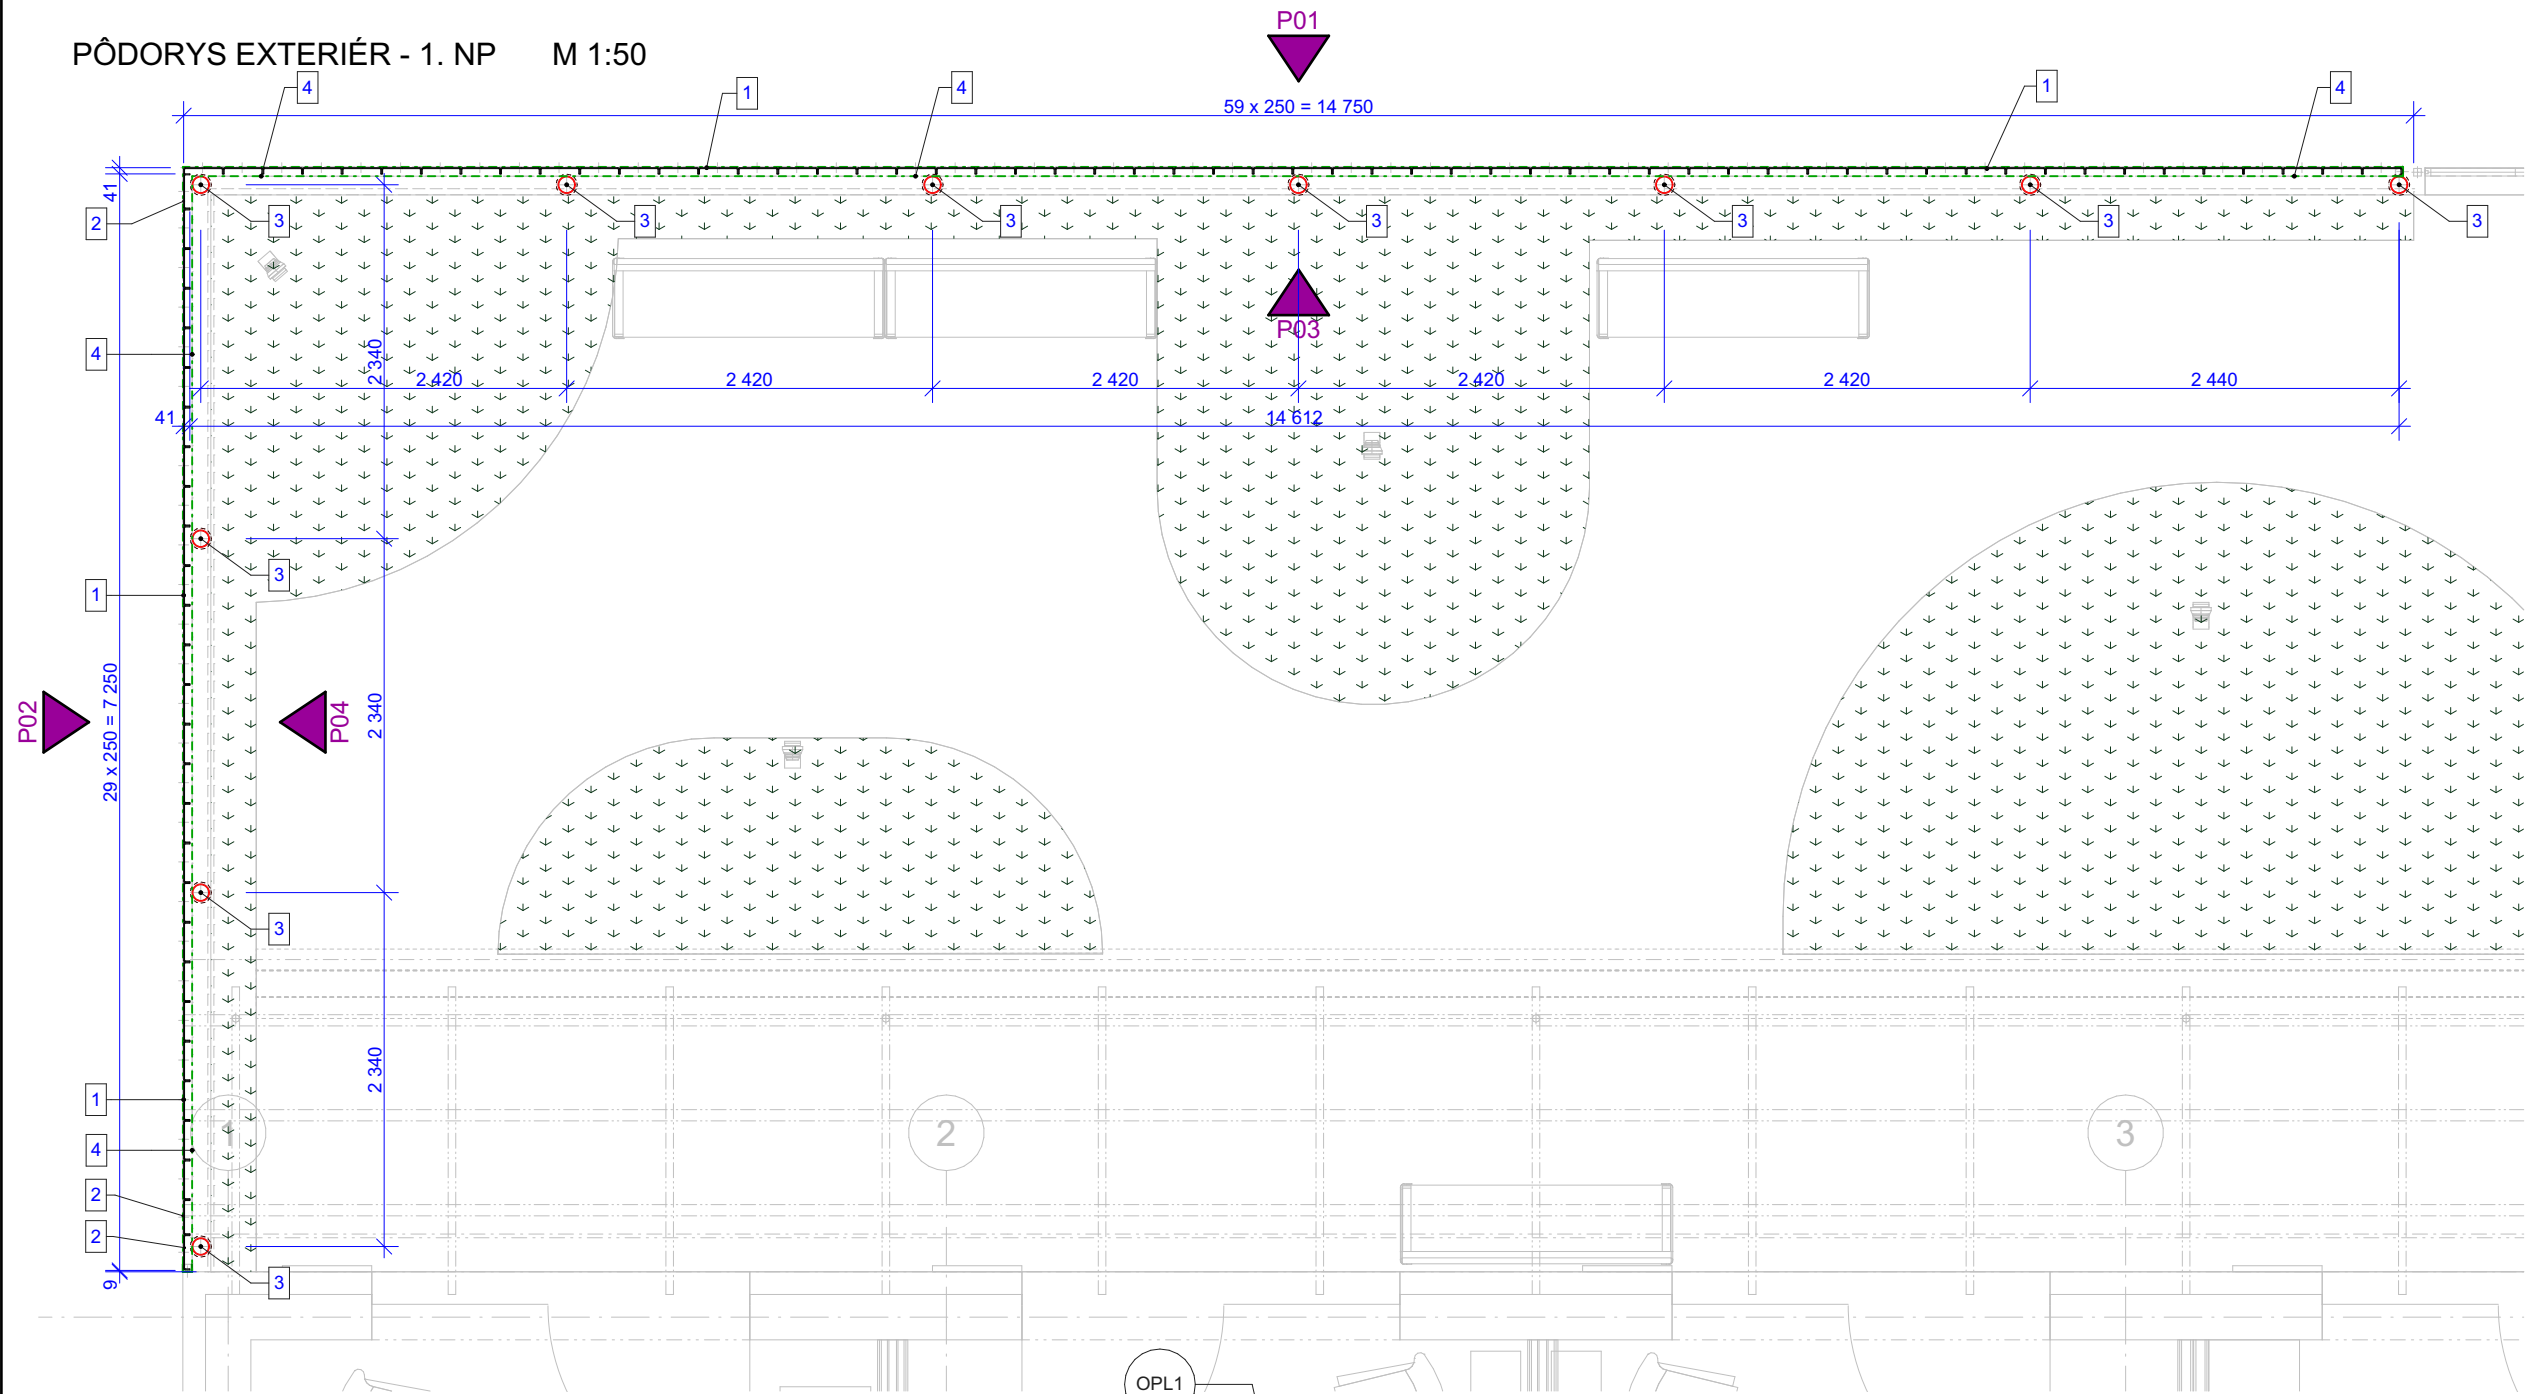

POHLAD P01

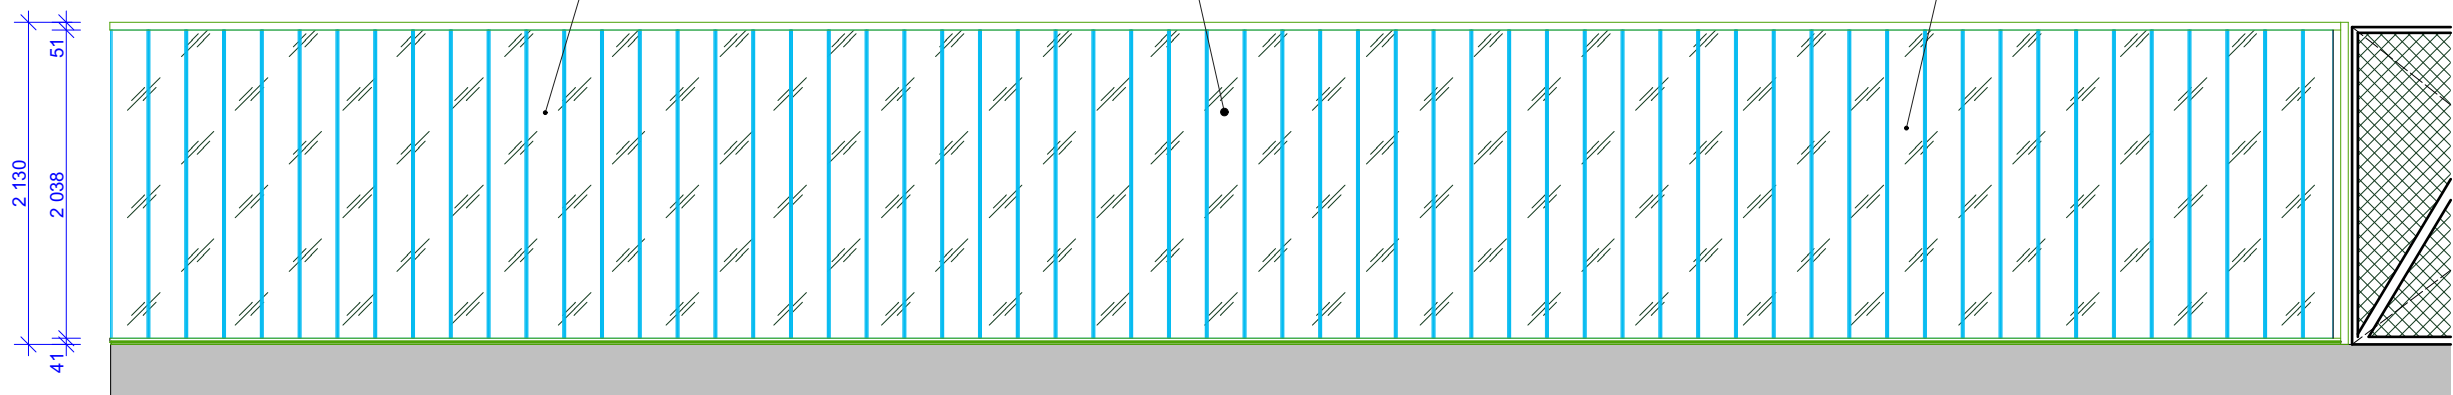

POHLAD P02

