



Detail dverí 1:35

Vstup: 1

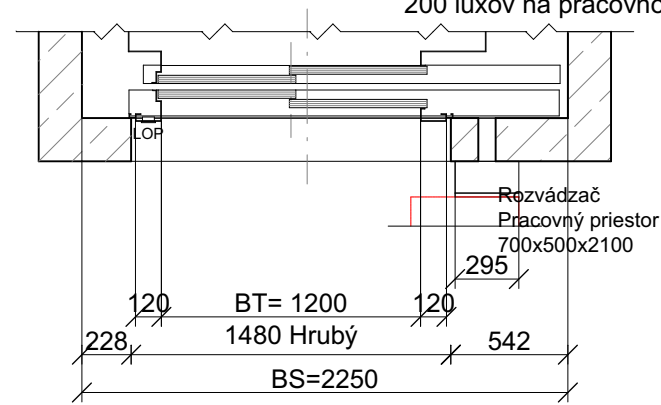


Osvetlenie (s vypínačom) musí poskytovať min. 200 luxov pri pracovných priestoroch. Lampa umiestnená v rozvádzači zaistí požadovaných 200 luxov na pracovnom priestore pred rozvádzačom/LDU.

Šachta 1:35

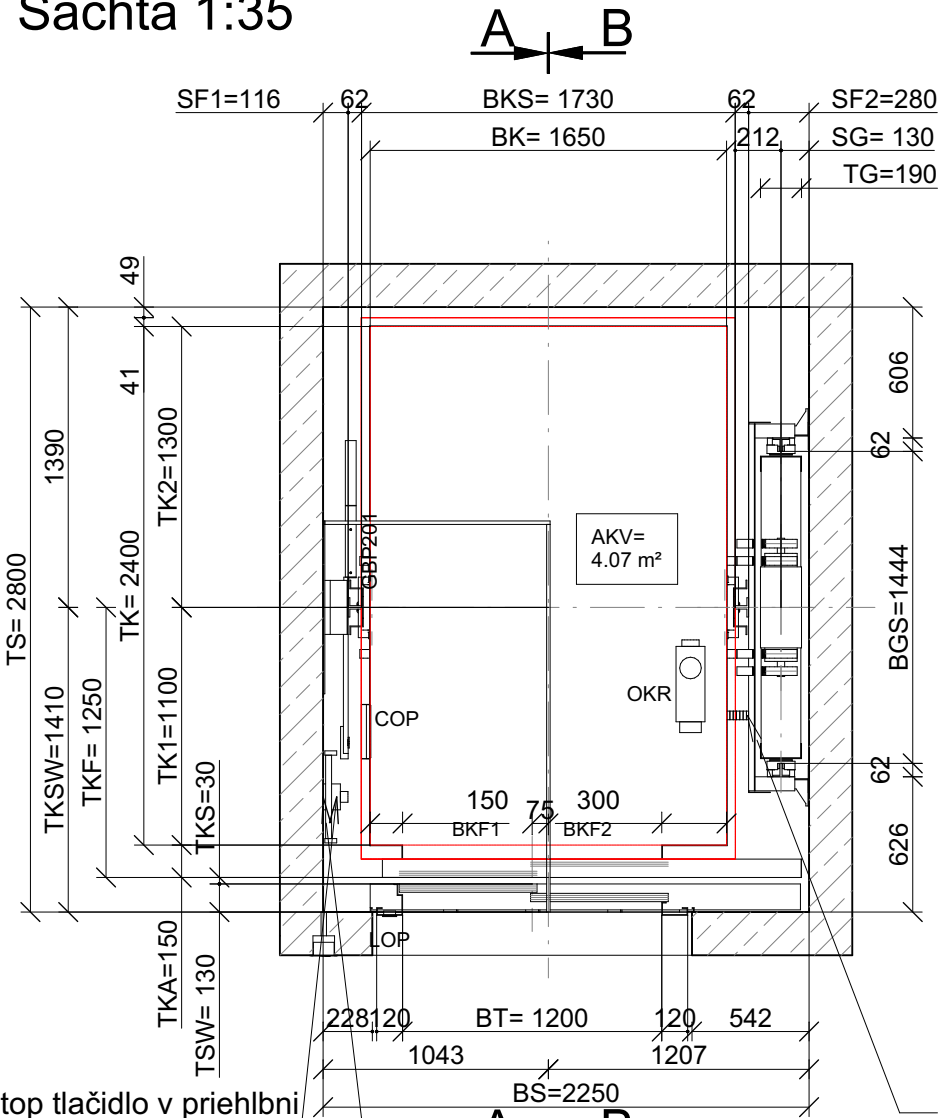

Stop tlačidlo v priehlbni
Rebrík do priehlbne
Vstupy: 0

Hlava šachty 1:25

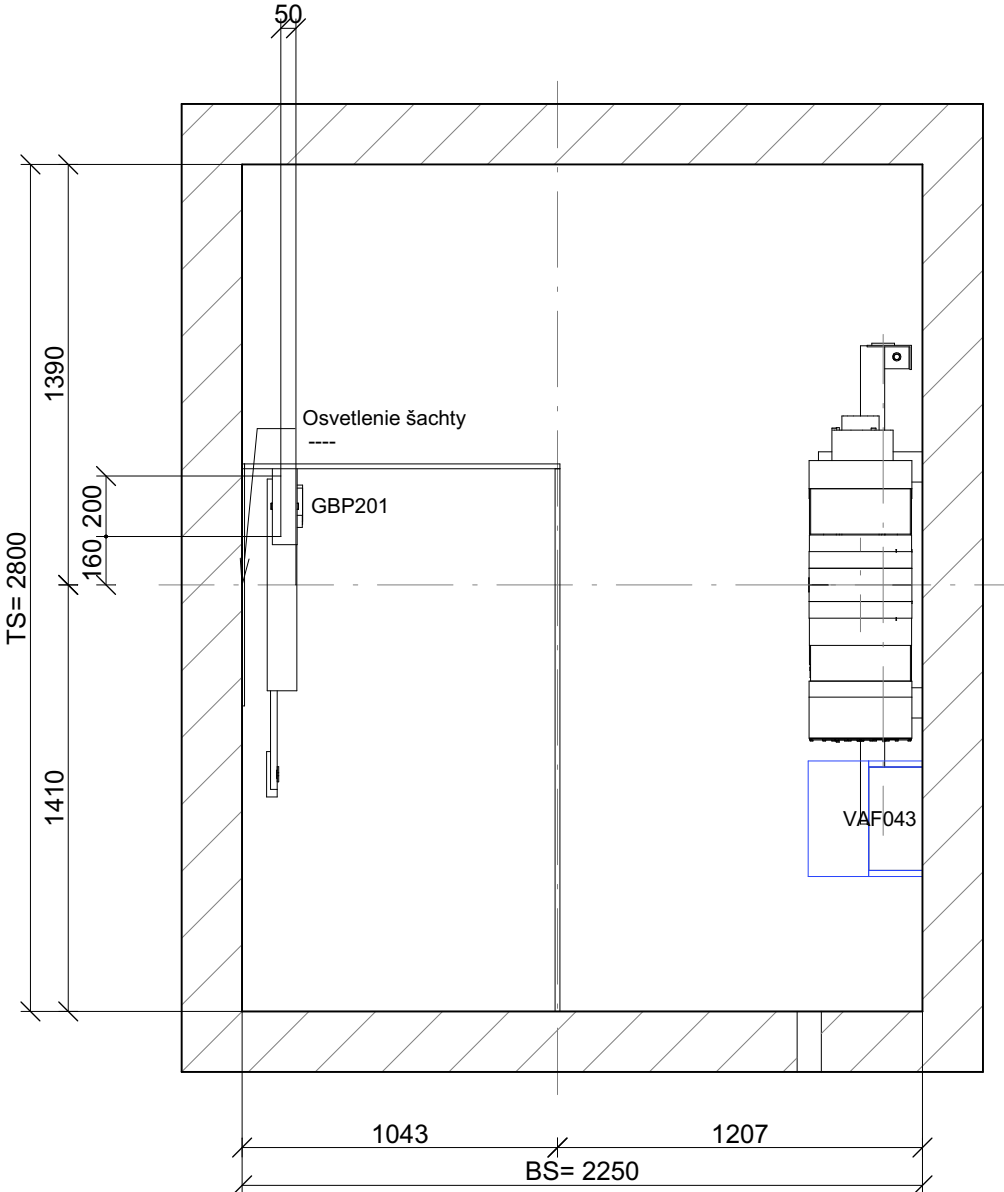

SO 09 - S-JTSK = ±0,000 = 137,200 m.n.m.

NÁZOV PROJEKTU SOCIÁLNO-KOMUNITNÉ CENTRUM, BERNOLÁKOVO NÁZOV STAVEBNÉHO OBJEKTU SO 09 - SOCIÁLNO-ZDRAVOTNÉ NÍZKOKAPACITNÉ ZARIADENIE (SZNZ - RODINA) KÓD PROFESIE VYT ČÍSLO SADY	ČASŤ PS 01 VÝŤAHY		OBSAH Výťahová šachta - pôdorys Autor návrhu N/A s.r.o. Zodpovedný projektant Ing. Ján Majerník Vypracoval Alojz Fiala Miesto stavby parc. č. 2773/457, 2773/458, 2773/459, 2773/460, 2773/461, 2773/462, Lekárska ulica, 900 27 Bernolákovo
	DÁTUM 10/2025	ČÍSLO VÝKRESU PS 01.02	
	STAVEB. OBJEKT SO 09	FORMÁT A3	
	MIERKA 1:35, 1:25	STUPEŇ PD DRP	

INVESTOR
DULOS, s. r. o.,
Súľovská 2
Bratislava 821 05

GEN. PROJEKTANT
N/A s.r.o.
Kalinčiakova 3,
Bratislava

PROJEKTANT ČASTI
miestor s.r.o.
Račianska 78
831 02 Bratislava

KONTAKT
+421 902 311 435
+421 908 092 924
atelier@miestor.sk

miestor