


Rysunki techniczne fundamentu dla montażu  
pompy ciepła

skala 1:50

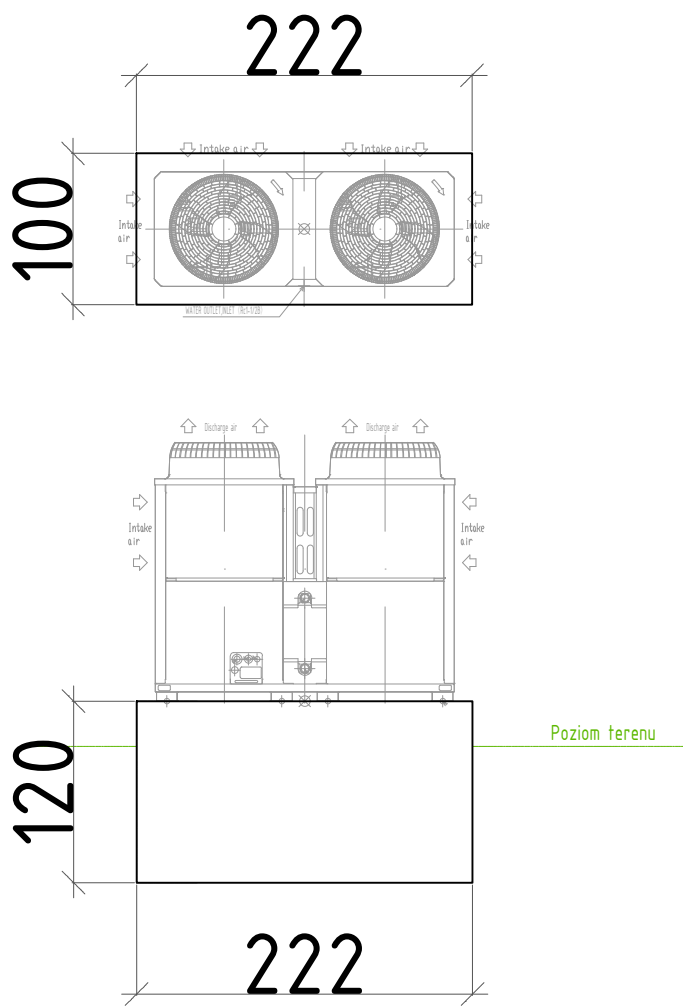

Obiekt Lokalizacja	BUDYNEK ZIELONA SZKOŁA nr inw. 107/251, Woziwoda 6, 89-504 Legbąd działka 8093/1, obręb Kłoczek, Gmina Tuchola		
Nazwa rysunku	Rysunki techniczne fundamentu dla montażu pompy ciepła		
Data		01.01.2026 r.	
Nr rysunku		S-3	
Skala		1:50	
Branża		SANITARNA	
Projektant br.Konstr	inż. Piotr Schulz upr. nr GP-KZ-7542/148/93 specjalność konstrukcyjna do sporządzania projektów w zakresie rozwiązań konstrukcyjno-budowlanych budynków i innych budowli o powszechnie znanych rozwiązaniach konstrukcyjnych i schematach technicznych		
	Nr strony		