



REKONSTRUKCE VODOVODU ZNOJMO - MRAMOTICE
ŘADU "I" A ŘADU "J"- LOKALITA ZA ŠKOLKOU
SITUACE ŠIRŠÍCH VZTAHŮ, M 1: 100 000



Kreslil:	Vypracoval:	Kontroloval:	Zodp. projektant:
Ing. Martin Koudelka	Ing. Martin Koudelka	Ing. Jiří Žižka	Ing. Jaromír Škola
Okres: Znojmo		k.ú.: Mramotice	
Investor: VODOVODY A KANALIZACE ZNOJEMSKO			
Akce: REKONSTRUKCE VODOVODU ZNOJMO - MRAMOTICE ŘADU "I" A ŘADU "J"- LOKALITA ZA ŠKOLKOU			
Příloha: SITUACE ŠIRŠÍCH VZTAHŮ			

		VODÁRENSKÁ AKCIOVÁ SPOLEČNOST, a.s.	
Formát:		1A4	
Šlupěň:		-	
Datum:		11/2019	
Č. zak.:		19069	
Arch. č.:			
Měřítko:	1:100 000	Číslo přílohy:	C.1

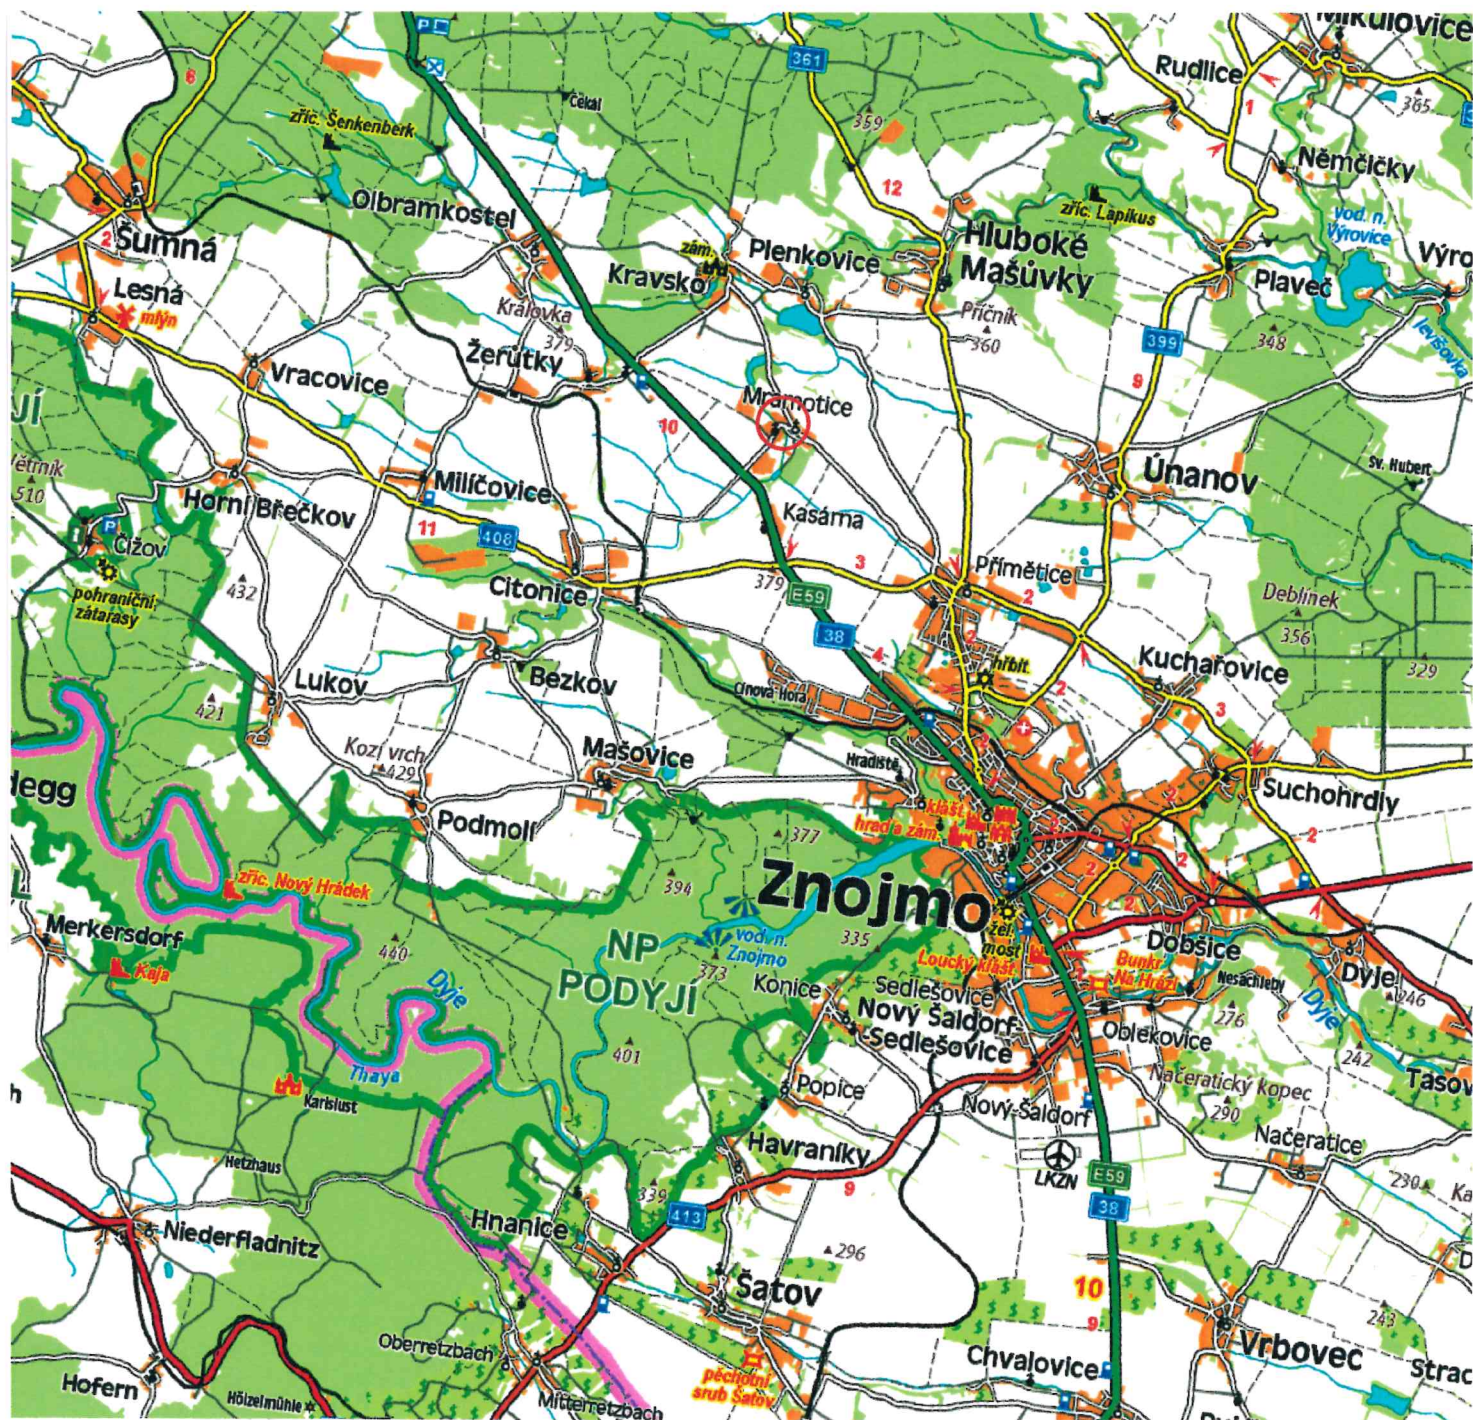

Formát:	1A4
Stupeň:	-
Datum:	11/2019
Č. zak.:	19069
Arch. č.:	
Měřítka:	Číslo přílohy: