


Pospájanie pripojiť na HUP
Pospájanie vykonať vodičom CY16mm

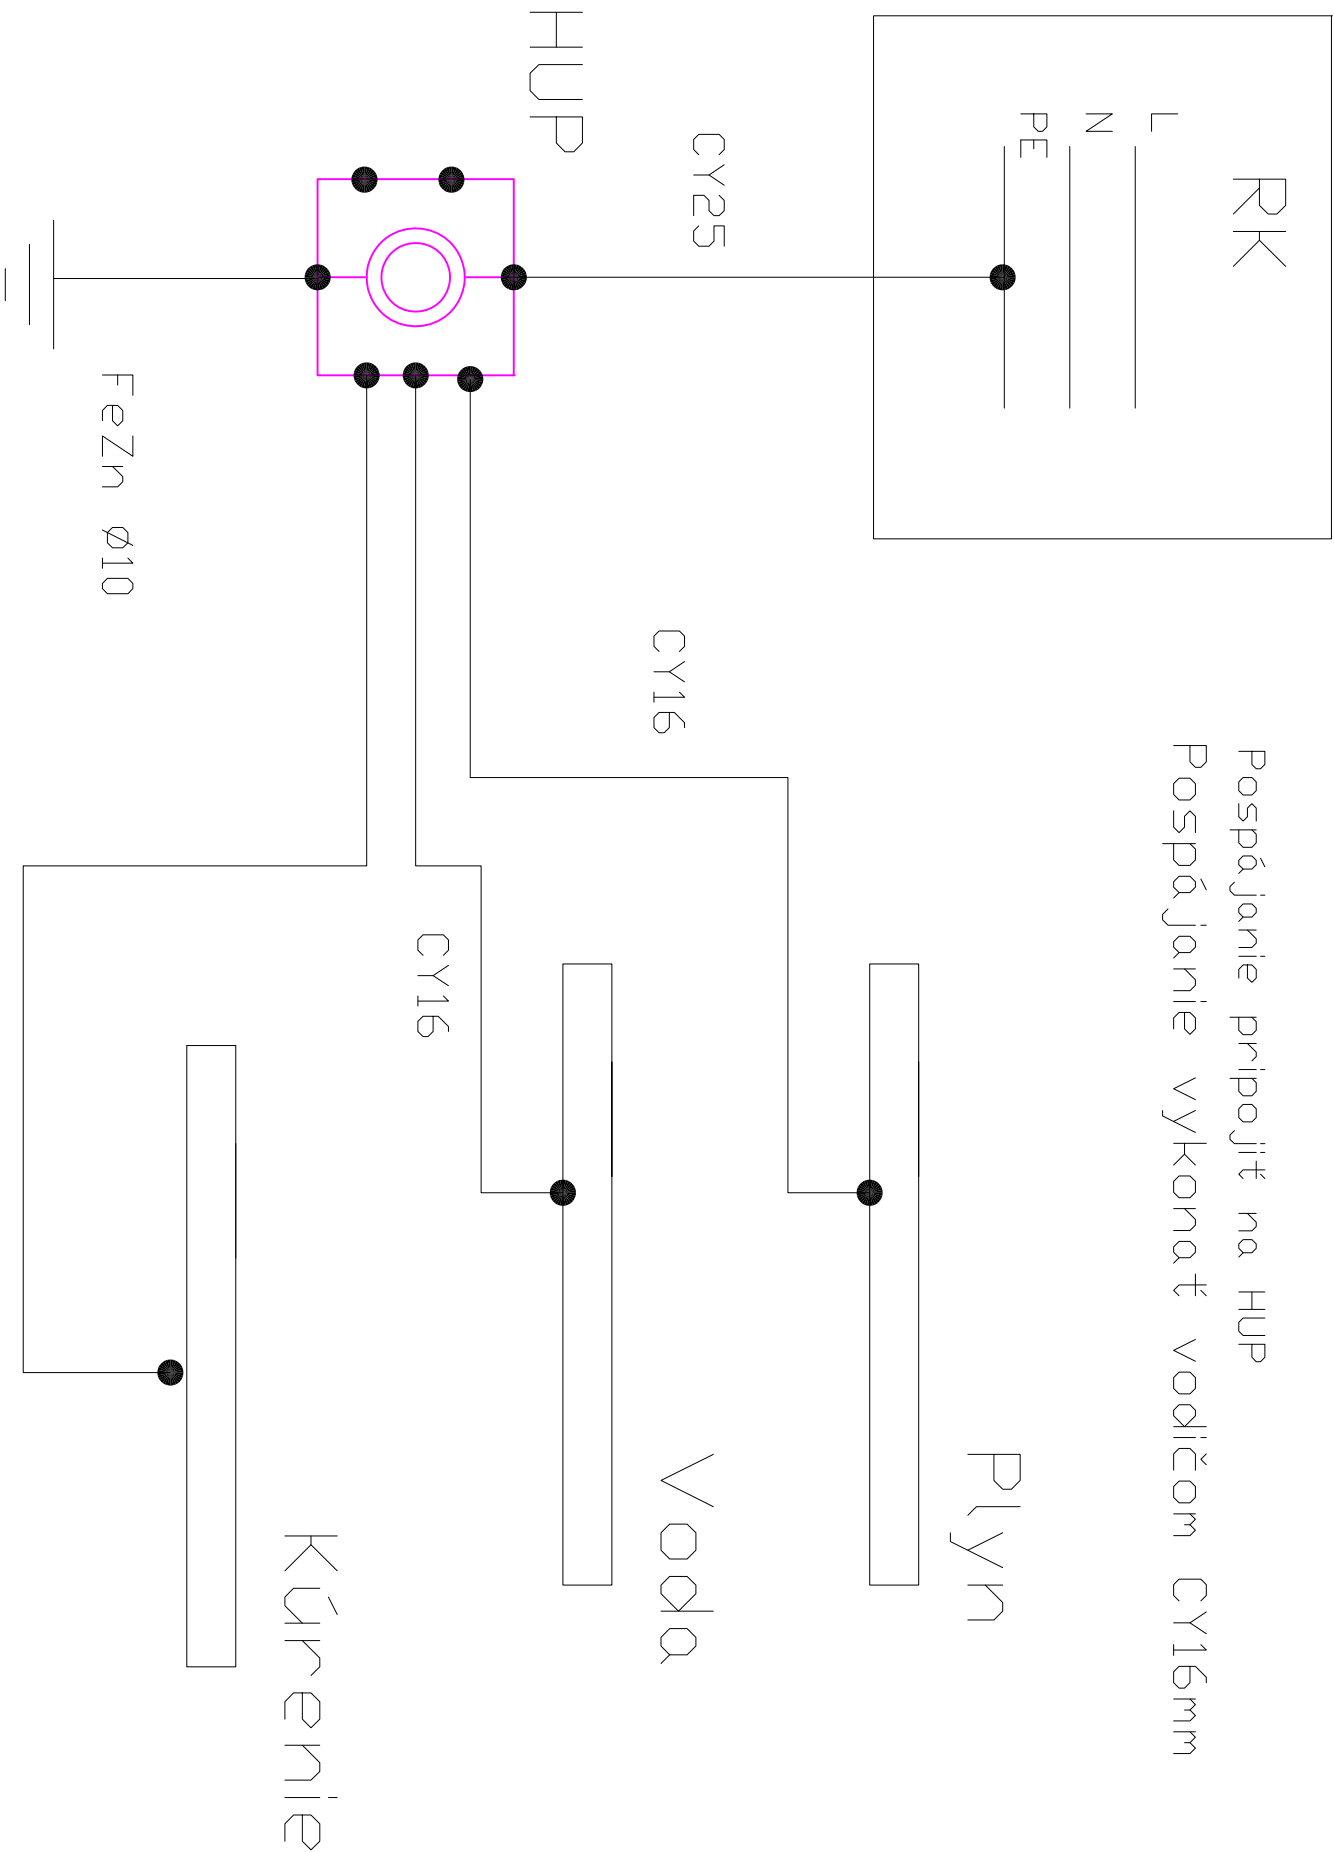

Zodpovedný projektant:		Ing Stanislav Gergel		
Projektant:		Ing Stanislav Gergel		
Stavba:				
OBNOVA HISTORICKEJ PAMIATKY-MALÝ KAŠTIEL SNINA				
Objekt:		Miesto: SNINA, parc.č. C KN 1379		
SO-01 MALÝ KAŠTIEL				
Diel:		Investor: MESTO SNINA STROJÁRSKA 2060		
ELEKTROINŠTALÁCIA				
Predmet výkresu:				
POSPÁJANIE				
Stupeň PD:		Kód objektu		Kód profesie
RP		SO-01		ELI
				</