

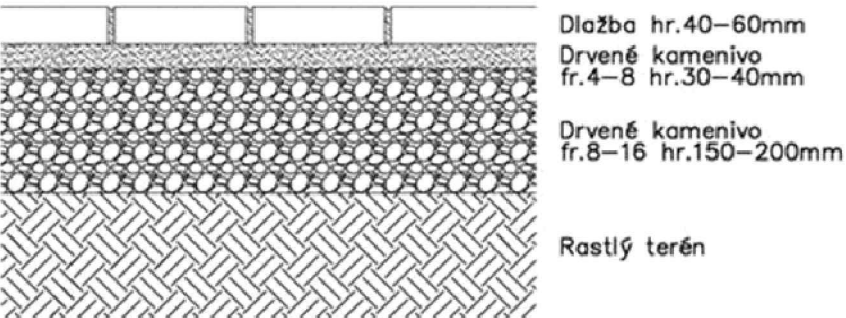


Zloženie vrstiev pre pochôdzne plochy

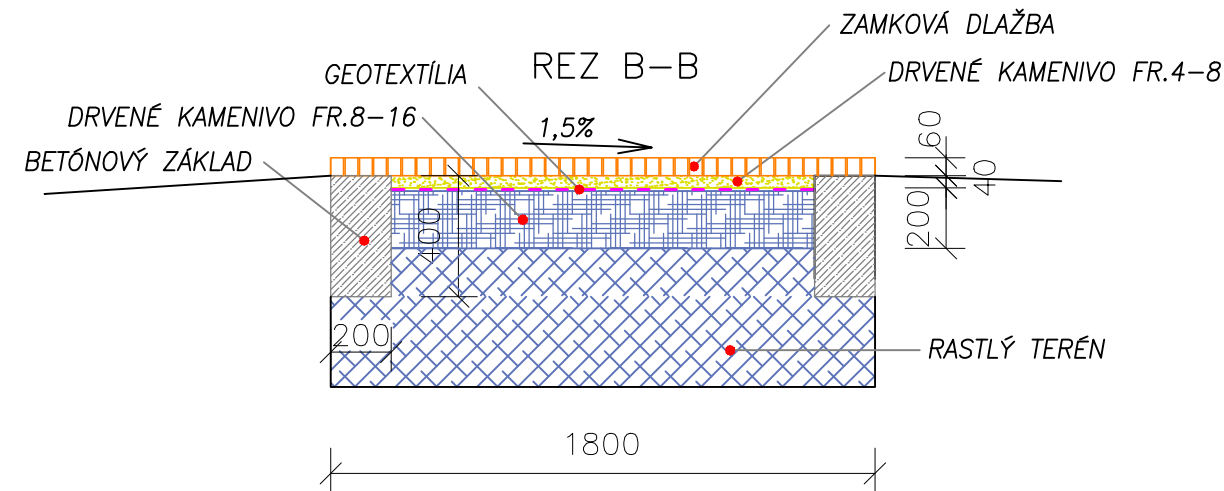

REZ D-D

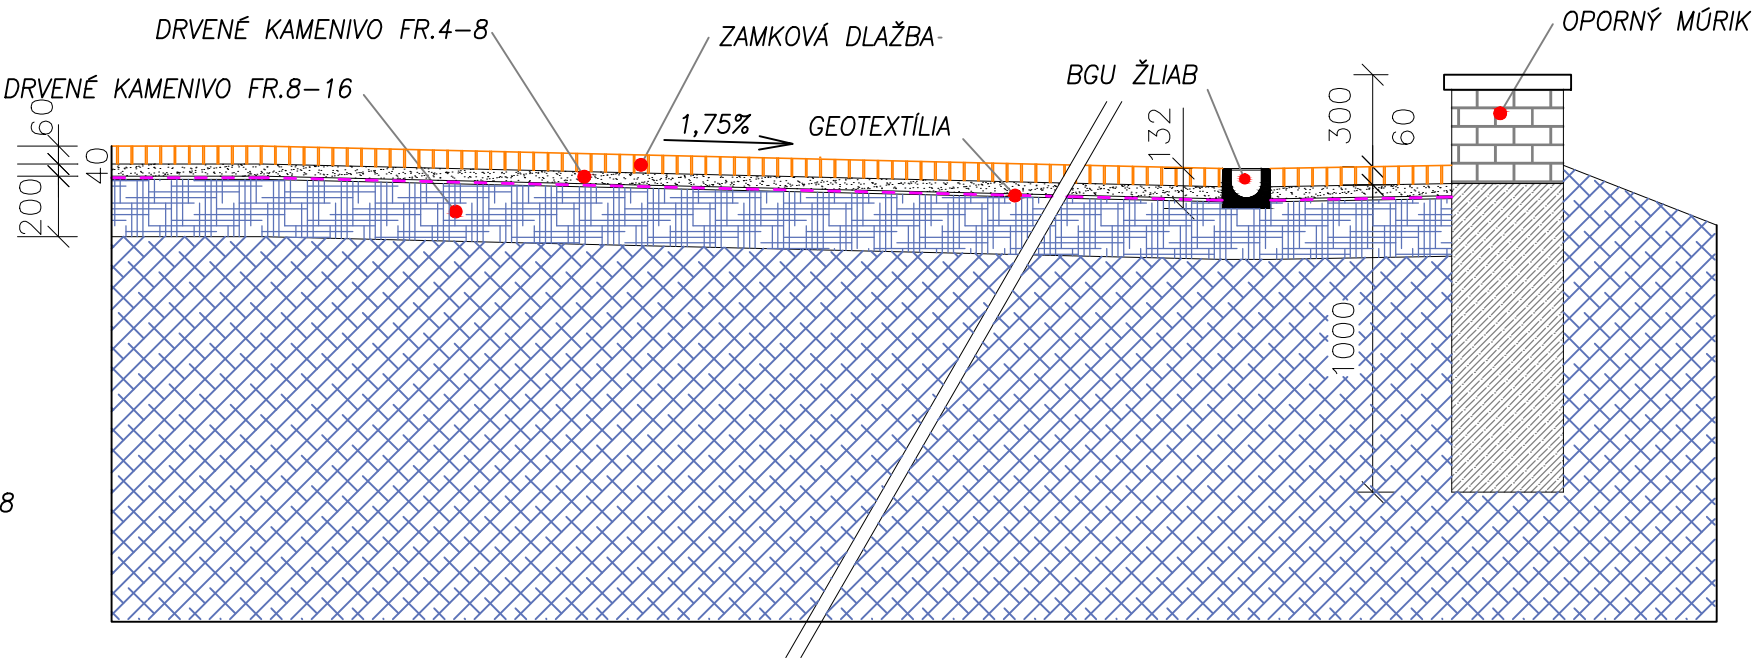

| | | |
|--|---|---------------------------|
| Zodpovedný projektant: | Ing.arch. Jozef BAJUS | |
| Projektant: | Ing.Ivana MEGOVÁ | |
| Stavba: OBNOVA HISTORICKEJ PAMIA TKY MALÝ KAŠTIEL - SNINA | | |
| Objekt: SO 07 KOMUNIKÁCIE A SPEVNE NÉ PLOCHY | Miesto: SNINA, parc.č. C KN 1378/2, 1378/8, 1382/3, 1383/1, 1384/1, 1384/3, 1384/4, 1384/6, 1384/8, 1385/32, 2549/1 | Formát: 2 x A4 |
| Diel: ASR | Investor: MESTO SNINA STROJÁRSKA 2060/95 | Dátum: 02/2014 |
| Predmet výkresu: PRIEČNE REZY | | Číslo zákazky: 09/2013 |
| Stupeň PD: RP | Kód objektu | Kód profesie ASR |
| | | Špecifické číslo: |
| | | Kotované: MM |
| | | Mierka: M 1:25 |
| | | Číslo výkresu: 02 |



PROJEKČNÁ KANCELÁRIA
STROJÁRSKA 2060, SNINA