
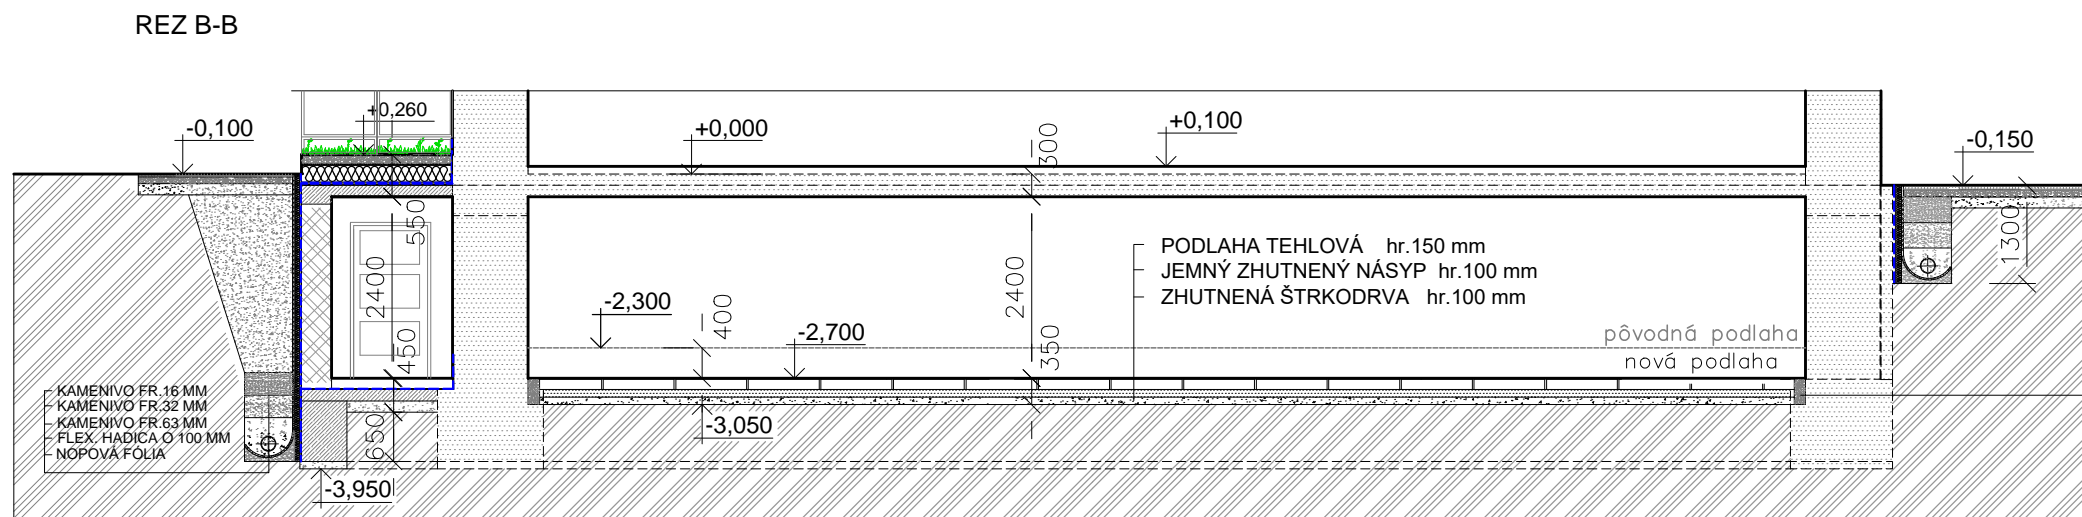


NOVÝ - NAVRHOVANÝ STAV

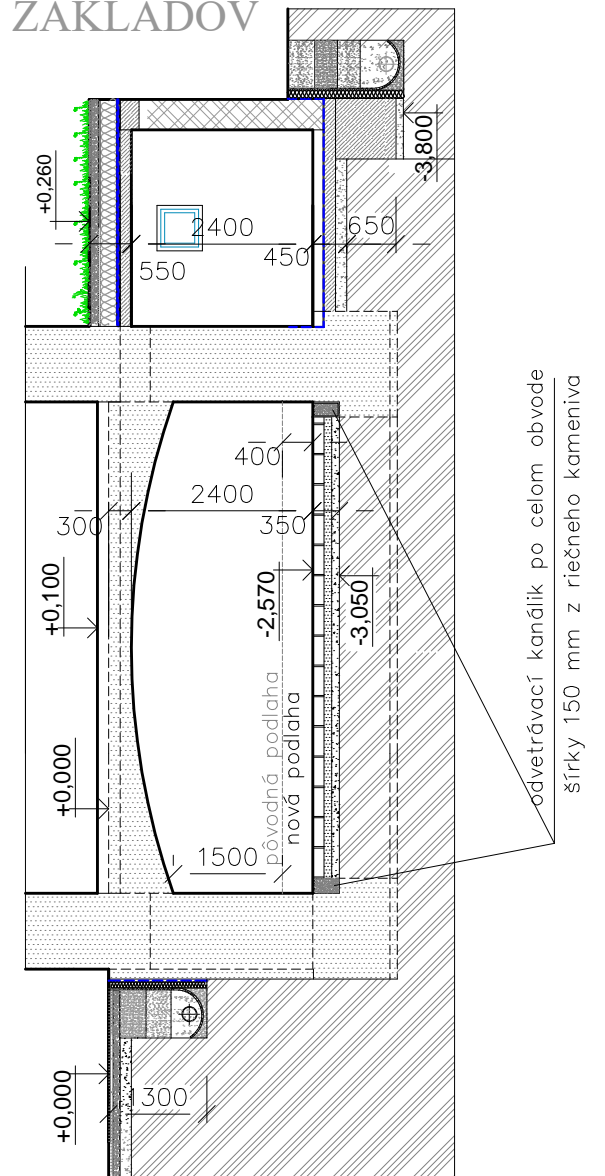

odvetrávací kanálik po celom obvode
šírky 150 mm z riečneho kameniva

- PO UKONČENÍ VÝKOPOVÝCH PRÁC JE POTREBNÉ POSÚDIŤ ÚNOSNOSŤ ZÁKLADOVEJ ŠKÁRY /vid statika/. PRI NEVHODNÝCH ZÁKLADOVÝCH POMEROCH JE POTREBNÉ POSÚDIŤ ZÁKLADY A NADIMENZOVAŤ ICH NA KONKRÉTNE ZÁKLADOVÉ POMERY.
- V ZÁKLADOVEJ ŠPÁRE JE NAVRHOVANÝ ZHUTNENÝ ŠTRKOPIESKOVÝ VANKÚŠ
- PRED ZAČATÍM BETÓNOVANIA ZÁKLADOV JE NUTNÉ VYZNAČIŤ MIESTA A VYNECHAŤ OTVORY PRE PRECHOD KANALIZAČNÉHO POTRUBÍ CEZ ZÁKLADOVÚ KONŠTRUKCIU /vid. PD ZTI,UVK,ELI atd.
- STAVEBNÉ ÚPRAVY V KONŠTRUKCII – VÍD PROFESIE
- ZÁKLADY, KTORÉ NESIAHAJÚ DO NEZÁMRZAJÚCEJ HLBKY /900 – 1200mm

- SPATNÉ ZÁSYPY ZHUTNIŤ /viď statika
- PRED ZABETÓNOVANIM PODKL. BET. JE POTREBNÉ ULOŽIŤ LEŽATÉ ROZVODY KANALIZÁCIE PODLA P.D. ČASŤ ZDRAVOTECHNIKA
- ZÁKLADY SA ZREALIZUJÚ Z BETÓNU tr.B 15
- OCEL. 10425 (V), 10216 (E)

Zodpovedný projektant:	Ing.arch. Jozef BAJUS	
Projektant:	Ing.Ivana MEGOVÁ	
Stavba: OBNOVA HISTORICKEJ PAMiatKY MALÝ KAŠTIEL - SNINA		
Objekt: SO-01 MALÝ KAŠTIEL	Miesto: SNINA, parc.č. C KN 1379	
Diel: ASR	Investor: MESTO SNINA STROJÁRSKA 2060/95	
Predmet výkresu: PÔDORYS ZAKLADOV		
Stupeň PD: RP	Kód objektu	Kód profesie ASR



PROJEKČNÁ KANCELÁRIA
STROJÁRSKA 2060,SNINA

Formát:	2 x A4
Dátum:	02/2014
Číslo zákazky:	09/2013
Špecifické číslo:	
Kotované:	MM
Mierka:	M 1:100
Číslo výkresu:	07