



OSAZOVACÍ PLÁN

| č. | druh | pozn. | vzdál. od ZH komunikace | k.ú. | p.č. | vlastník |
|----|--------------|----------------------|-------------------------|----------|------|----------|
| 1 | olše lepkavá | ok 12-14 cm, s balem | 2,5 m | Manušice | 249 | KSS LK |
| 2 | olše lepkavá | ok 12-14 cm, s balem | 2,5 m | Manušice | 249 | KSS LK |
| 3 | olše lepkavá | ok 12-14 cm, s balem | 2,5 m | Manušice | 249 | KSS LK |
| 4 | olše lepkavá | ok 12-14 cm, s balem | 2,5 m | Manušice | 249 | KSS LK |
| 5 | olše lepkavá | ok 12-14 cm, s balem | 2,5 m | Manušice | 249 | KSS LK |
| 6 | dub letní | ok 12-14 cm, s balem | 2,5 m | Manušice | 249 | KSS LK |
| 7 | dub letní | ok 12-14 cm, s balem | 2,5 m | Manušice | 249 | KSS LK |
| 8 | lípa srdčitá | ok 12-14 cm, s balem | 2,5 m | Manušice | 249 | KSS LK |
| 9 | dub letní | ok 12-14 cm, s balem | 2,5 m | Manušice | 249 | KSS LK |
| 10 | dub letní | ok 12-14 cm, s balem | 2,5 m | Manušice | 249 | KSS LK |
| 11 | dub letní | ok 12-14 cm, s balem | 2,5 m | Manušice | 249 | KSS LK |
| 12 | dub letní | ok 12-14 cm, s balem | 2,5 m | Manušice | 249 | KSS LK |
| 13 | dub letní | ok 12-14 cm, s balem | 2,5 m | Manušice | 249 | KSS LK |
| 14 | dub letní | ok 12-14 cm, s balem | 2,5 m | Manušice | 249 | KSS LK |
| 15 | lípa srdčitá | ok 12-14 cm, s balem | 2,5 m | Manušice | 249 | KSS LK |
| 16 | lípa srdčitá | ok 12-14 cm, s balem | 2,5 m | Manušice | 249 | KSS LK |
| 17 | dub letní | ok 12-14 cm, s balem | 2,5 m | Manušice | 249 | KSS LK |
| 18 | lípa srdčitá | ok 12-14 cm, s balem | 2,5 m | Manušice | 249 | KSS LK |

ALEJOVÉ STROMKY

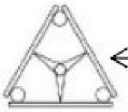

Úvazek: POP popruh nebo jiný vhodný materiál (jutová páska), šíře min. 3 cm, spojení s kůly hřebem min. 2 cm.

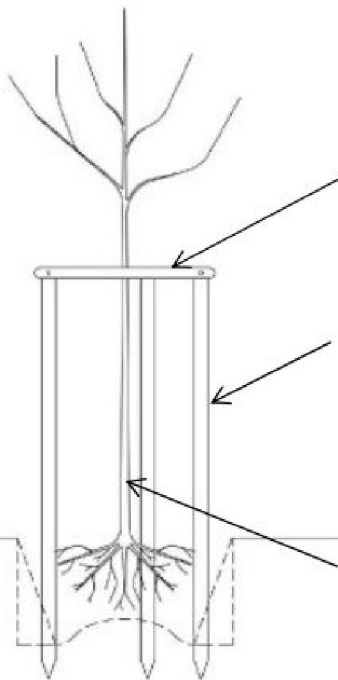

Příčky z pūkulatiny o průměru min. 6 cm, délce cca 50 cm, spojení stavebním hřebem délky min. 6 cm, na horním konci

Vyvazovací kůly: 3 ks, oloupané, s životností min. 3 roky (vhodný materiál dub, akát, případně u jiného materiálu nutná impregnace spodní části), průměr 6 cm, délka 200-250 cm

Kmínek ochráněn rákosovou (bambusovou) rohoží včetně upevnění min. 2 pružnými úvazky, např. jutovou páskou. Lze použít i ochranný nátěr.

Legenda

----- vedení inž. sítí

Nová výsadba:


- dub letní
- olše lepkavá
- lípa srdčitá

Stávající stromy:


- k ošetření
- bez zásahu

Zapojený porost:

- řez
- bez zásahu

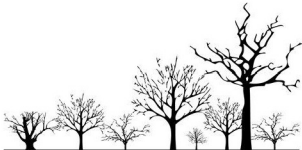


| | | | |
|--|--------------------|--|--------------------------------------|
| REKONSTRUKCE VYBRANÝCH ALEJÍ NA NOVOBORSKU KOMUNIKACE č. III/2629 | | ARR - AGENTURA REGIONÁLNÍHO ROZVOJE, spol. s r.o. U Jezu 525/4, 460 01 Liberec www.arr-nisa.cz | |
| Stupeň dokumentace: REALIZAČNÍ, VZ | | Objednatel: Krajská správa silnic Libereckého kraje, příspěvková organizace | |
| Obsah: OSAZOVACÍ PLÁN - KN | | Datum: 8/2022 | Autor: Ing. Miluše Portlová, DiS. |
| Příloha: 2.5.3 | Měřítko: 1 : 1 000 | | |

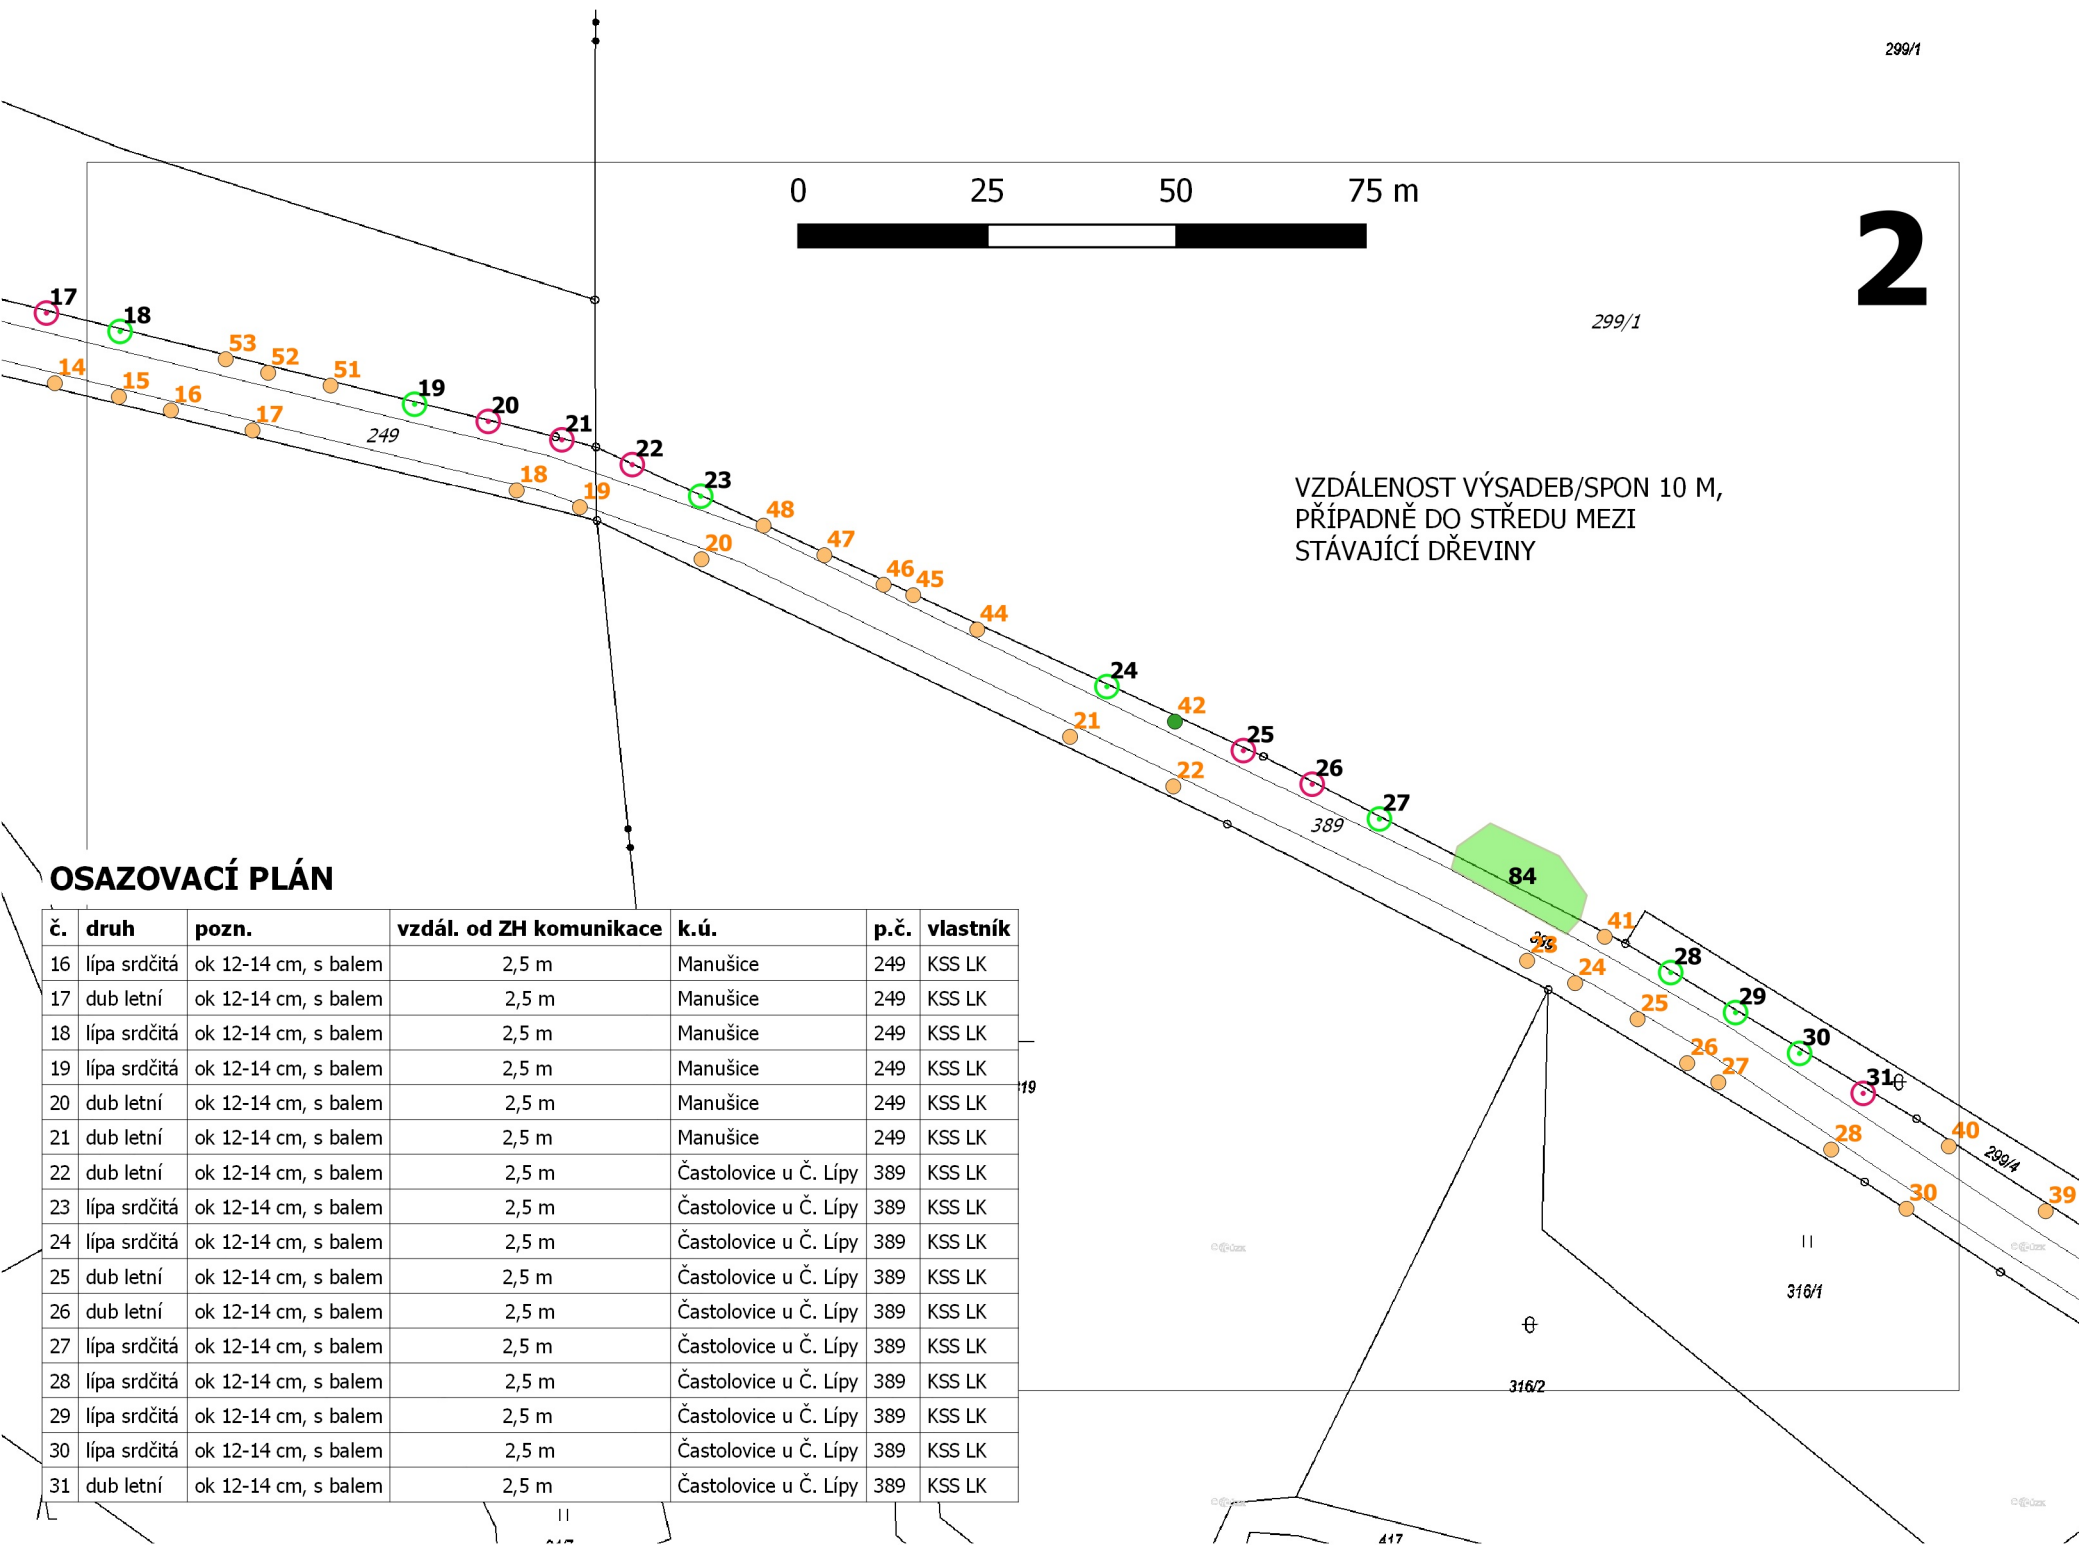

OSAHOVACÍ PLÁN

| č. | druh | pozn. | vzdál. od ZH komunikace | k.ú. | p.č. | vlastník |
|----|--------------|----------------------|-------------------------|-----------------------|------|----------|
| 16 | lípa srdčitá | ok 12-14 cm, s balem | 2,5 m | Manušice | 249 | KSS LK |
| 17 | dub letní | ok 12-14 cm, s balem | 2,5 m | Manušice | 249 | KSS LK |
| 18 | lípa srdčitá | ok 12-14 cm, s balem | 2,5 m | Manušice | 249 | KSS LK |
| 19 | lípa srdčitá | ok 12-14 cm, s balem | 2,5 m | Manušice | 249 | KSS LK |
| 20 | dub letní | ok 12-14 cm, s balem | 2,5 m | Manušice | 249 | KSS LK |
| 21 | dub letní | ok 12-14 cm, s balem | 2,5 m | Manušice | 249 | KSS LK |
| 22 | dub letní | ok 12-14 cm, s balem | 2,5 m | Častolovice u Č. Lípy | 389 | KSS LK |
| 23 | lípa srdčitá | ok 12-14 cm, s balem | 2,5 m | Častolovice u Č. Lípy | 389 | KSS LK |
| 24 | lípa srdčitá | ok 12-14 cm, s balem | 2,5 m | Častolovice u Č. Lípy | 389 | KSS LK |
| 25 | dub letní | ok 12-14 cm, s balem | 2,5 m | Častolovice u Č. Lípy | 389 | KSS LK |
| 26 | dub letní | ok 12-14 cm, s balem | 2,5 m | Častolovice u Č. Lípy | 389 | KSS LK |
| 27 | lípa srdčitá | ok 12-14 cm, s balem | 2,5 m | Častolovice u Č. Lípy | 389 | KSS LK |
| 28 | lípa srdčitá | ok 12-14 cm, s balem | 2,5 m | Častolovice u Č. Lípy | 389 | KSS LK |
| 29 | lípa srdčitá | ok 12-14 cm, s balem | 2,5 m | Častolovice u Č. Lípy | 389 | KSS LK |
| 30 | lípa srdčitá | ok 12-14 cm, s balem | 2,5 m | Častolovice u Č. Lípy | 389 | KSS LK |
| 31 | dub letní | ok 12-14 cm, s balem | 2,5 m | Častolovice u Č. Lípy | 389 | KSS LK |

ALEJOVÉ STROMKY

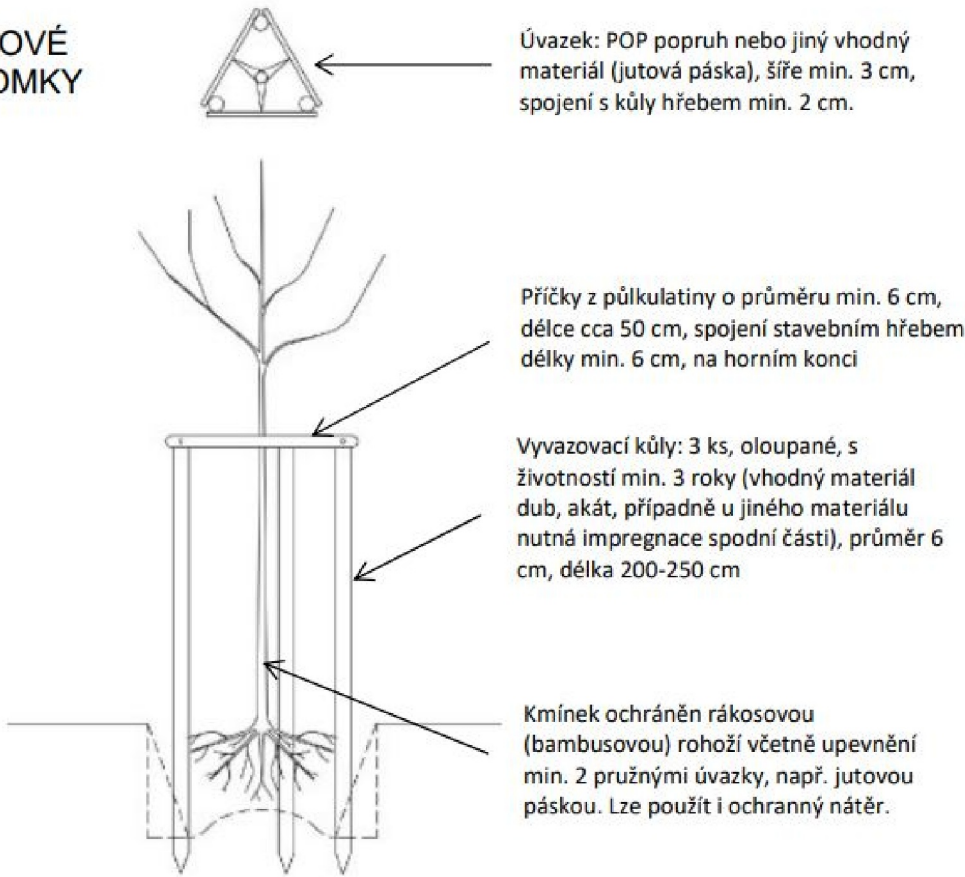

Legenda

- vedení inž. sítě
- Nová výsadba:**
 - dub letní
 - olše lepkavá
 - lípa srdčitá
- Stávající stromy:**
 - k ošetření
 - bez zásahu
- Zapojený porost:**
 - řez
 - bez zásahu

| | | | |
|--|--------------------|--|--------------------------------------|
| REKONSTRUKCE VYBRANÝCH ALEJÍ NA NOVOBORSKU KOMUNIKACE č. III/2629 | | ARR - AGENTURA REGIONÁLNÍHO ROZVOJE, spol. s r.o. U Jezu 525/4, 460 01 Liberec www.arr-nisa.cz | |
| Stupeň dokumentace: REALIZAČNÍ, VZ | | Objednatel: Krajská správa silnic Libereckého kraje, příspěvková organizace | |
| Obsah: OSAHOVACÍ PLÁN - KN | | Datum: 8/2022 | Autor: Ing. Miluše Portlová, DiS. |
| Příloha: 2.5.3 | Měřítko: 1 : 1 000 | | |