


PŮDORYS 1:50

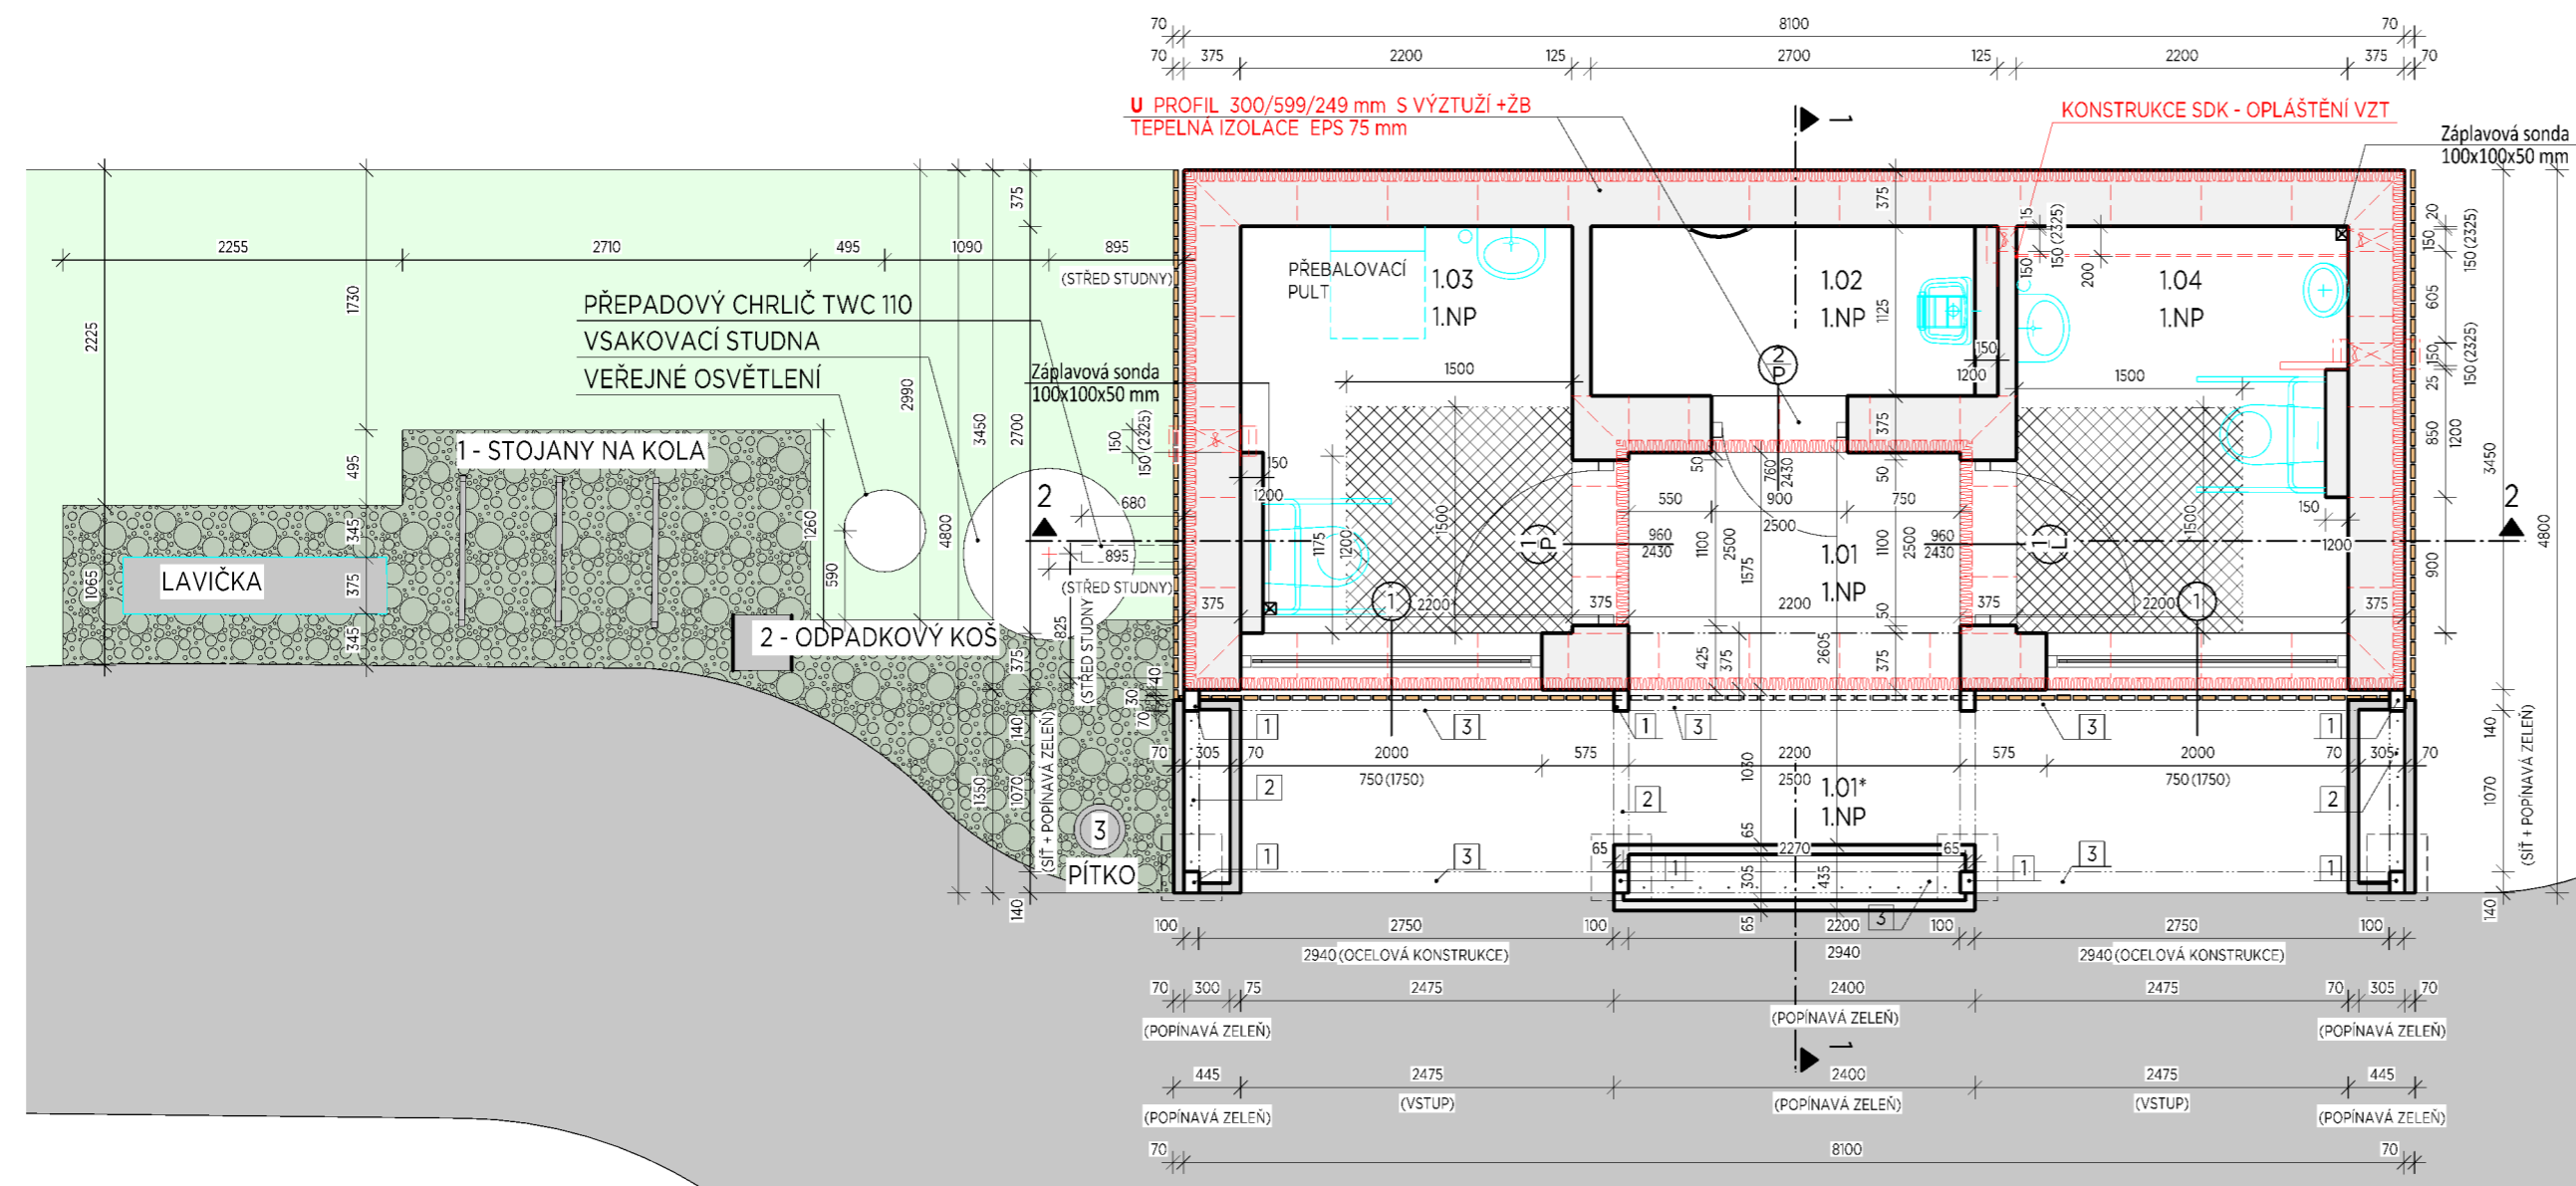

## LEGENDA MÍSTNOSTÍ

Č.M.	NÁZEV MÍSTNOSTI	M <sup>2</sup>	PODLAHA	STĚNA	STROP
1.01	ZÁVĚTRÍ	3.46	VELKOPLOŠNÁ BETONOVÁ DLAŽBA [C]	BETONOVÁ STĚRKA	SDK +STĚRKA S MALBOU
1.01*	PŘEDPROSTOR	11.10	VELKOPLOŠNÁ BETONOVÁ DLAŽBA [B]	PROVĚTRÁVANÝ OBKLAD MASIV	ROŠT S POPÍNAVOU ZELENÍ
1.02	ÚKLIDOVÁ KOMORA	3.20	POLYURETANOVÁ STĚRKA [A]	BETONOVÁ STĚRKA	SDK +STĚRKA S MALBOU
1.03	BEZBARIÉROVÉ WC ŽENY	6.13	POLYURETANOVÁ STĚRKA [A]	BETONOVÁ STĚRKA	SDK +STĚRKA S MALBOU
1.04	BEZBARIÉROVÉ WC MUŽI	6.13	POLYURETANOVÁ STĚRKA [A]	BETONOVÁ STĚRKA	SDK +STĚRKA S MALBOU
PLOCHA MÍSTNOSTÍ CELKEM:		30.02			

## OCELOVÁ KONSTRUKCE - TENKOSTĚNNÉ PROFILY ŽÁROVĚ ZINKOVANÉ

- 1** SLOUPY - TENKOSTĚNNÝ PROFIL 100/140/5 mm, l = 2,800 m, ks = 8
- 2** NOSNÍKY - TENKOSTĚNNÝ PROFIL 100/140/5 mm, l = 1,350 m, ks = 8
- 3** NOSNÍKY - TENKOSTĚNNÝ PROFIL 140/140/5 mm, l = 8,100 m, ks = 2

## LEGENDA MATERIÁLŮ

POROBETON - tl. 375 mm, R=4,52 m<sup>2</sup>·K/W + tl. 150 mm - PŘÍZDÍVKA VÝŠKA 1 200 mm  
VENEC x PŘEKLAD NAD OKENÍMI A DVĚRNÍMI OTVORY  
U PROFIL 300/599/249 mm S VÝTŽUŽÍ + TI EPS 75 mm 46 ks

PROVĚTRÁVANÝ OBKLAD - MASIV - OPALOVANÉ DŘEVO tl. 18 mm  
KOTVENÝ NA STĚNU KRYTOU DIFÚZNĚ PROPUSTNOU FOLIÍ -  
DEKTEK FASSADE II - NOSNOU KONSTRUKCÍ - LATĚMI 60/40 mm

$$\pm 0,000 = 282,60$$

ZASTAVĚNÁ PLOCHA 39,46 m<sup>2</sup>

Tento výkres požívá ochrany dle zákona č. 121/2000 Sb. (autorský zákon). Originál tohoto výkresu a návrh řešení na něm zobrazené jsou majetkem autora: ing. arch. Jana Čepkové. Výkres nesmí být vyjímka zřejmého účelu, pro nějž byl pořízen - používán a žádným způsobem nerespektujícím ustanovení autorského zákona nebo dohodu klienta a hlavního architekta (autora) poskytnut třetí osobě.

Akce:		VÝŠKOVÝ SYSTÉM:		B.p.v	
VĚŘEJNÉ TOALETY - TYRŠOVY SADY - ŠTERNBERK p.č. 1037		SOUŘADNICOVÝ SYSTÉM:		S-SJTSK	
Stavebník / klient:		Generální projektant:		Autorizační razítko:	
Město Šternberk Horní náměstí 16 Šternberk 785 01		Ing. arch. Jana Čepková, ČKA 01 579 Sídlo: Rostislavova 22, 785 01 Šternberk mobil: + 042 773 634 093 ingarchcepkova@gmail.com			
IČO : 00299529 DIČ : CZ00299529					
Zodpovědný projektant: ing. arch. Jana Čepková		Vypracoval: ing. arch. Jana Čepková			
Stupeň:		Měřítko:		1:50	
DOKUMENTACE PRO PŘEDÁNÍ STAVBY		Datum:		12. 2025	
		Profese:		stavební	
		Paré:		Č. výkresu:	
Název přílohy:				D.1.1.3.02	
PŮDORYS 1.NP					