




POHLED JIŽNÍ

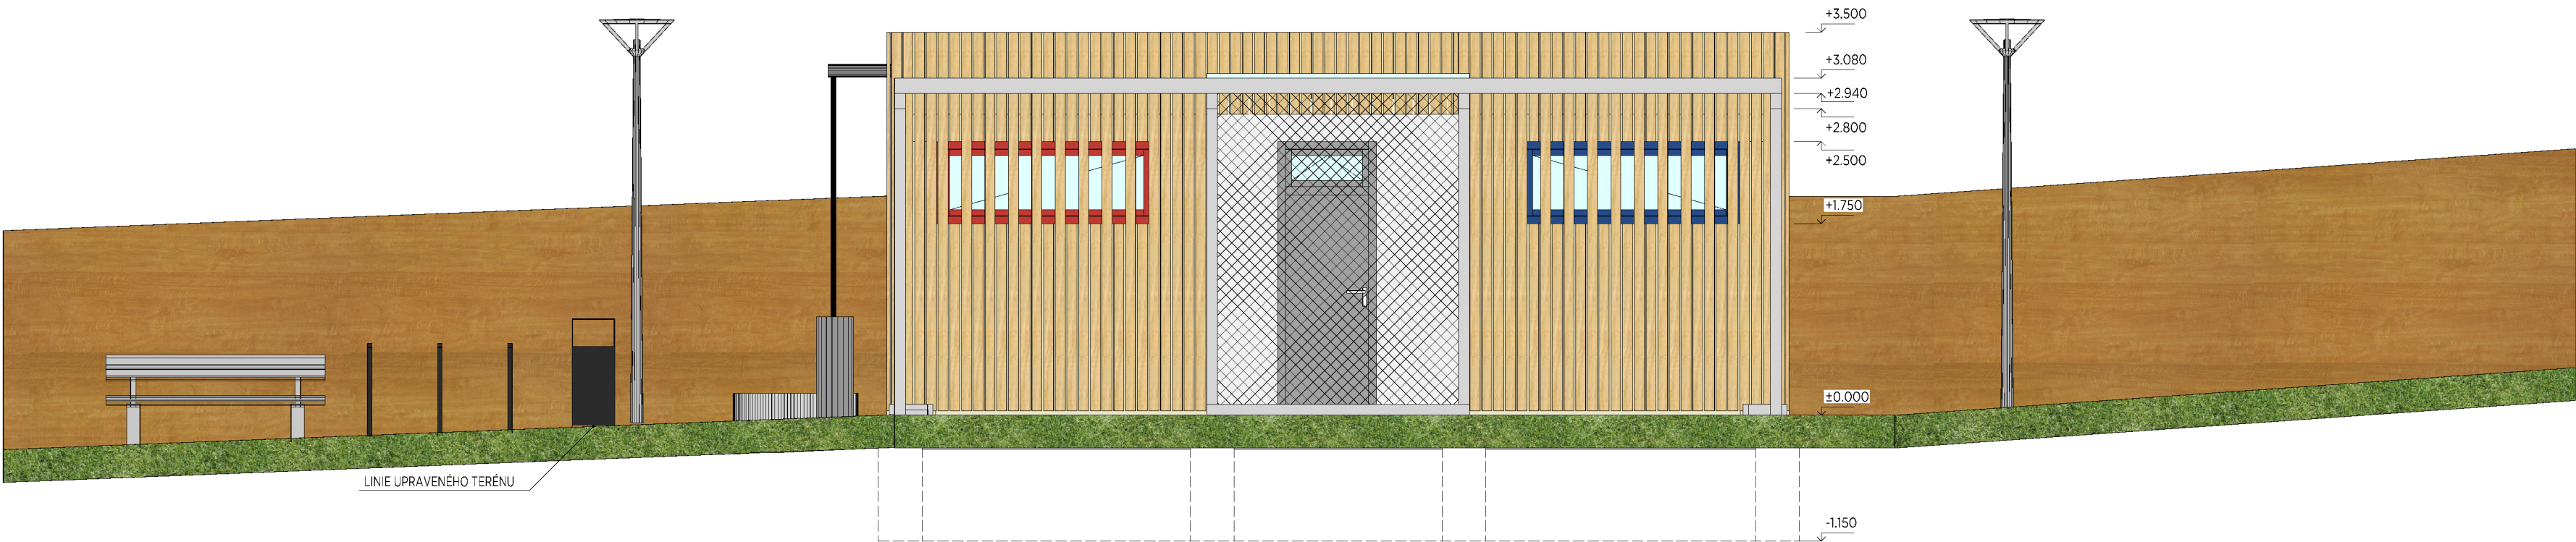

POHLED VÝCHODNÍ

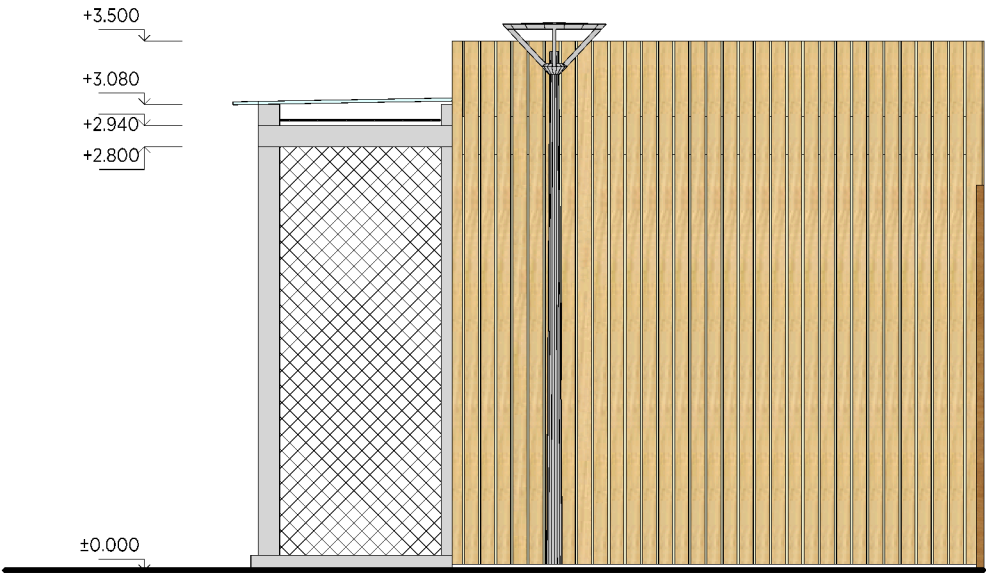

POHLED ZÁPADNÍ

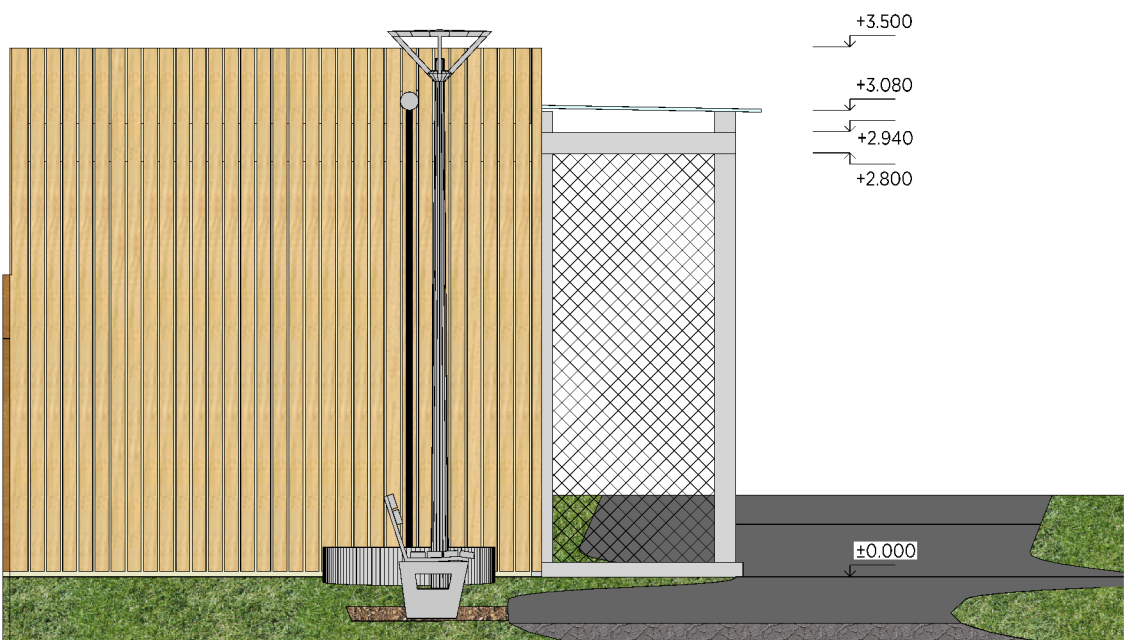

LEGENDA MATERIÁLU

KONSTRUKCE "PERGOLY" TENKOSTĚNNÉ PROFILY ŽÁROVĚ ZINKOVANÉ
VÝPLNĚ BOČNÍ + STŘEDOVÁ - OCELOVÁ SÍŤ PRO POPÍNAVOU ZELEN
OBKLAD - MASIV - OPALOVANÉ DŘEVO
VÝPLNĚ OTVORŮ - Al profil - BARVA RAL - DLE VÝPISU , TROJSKLO

Tento výkres požívá ochrany dle zákona č. 121/2000 Sb. (autorský zák.). Originál tohoto výkresu a návrh řešení na něm zobrazené jsou majetkem autora: ing. arch. Jana Čepková. Výkres nesmí být - vyjma zřejmého účelu, pro nějž byl pořízen - používán a žádným způsobem nerespektujícím ustanovení autorského zákona nebo dohodu klienta a hlavního architekta (autora) poskytnut třetí osobě.
© ing. arch. Jana Čepková, autor návrhu, projektu

Akce:		VÝŠKOVÝ SYSTÉM:		B.p.v			
VEŘEJNÉ TOALETY - TYRŠOVY SADY -ŠTERNBERK		SOUŘADNICOVÝ SYSTÉM:		S-SJTSK			
p.č. 1037							
Stavebník / klient:		Generální projektant:		Autorizační razítko:			
Město Šternberk Horní náměstí 16 Šternberk 785 01		Ing. arch. Jana Čepková, ČKA 01 579 Sídlo: Rostislavova 22, 785 01 Šternberk mobil: + 042 773 634 093 ingarchcepkova@gmail.com					
IČO : 00299529 DIČ : CZ00299529							
Zodpovědný projektant: ing. arch. Jana Čepková		Vypracoval: ing. arch. Jana Čepková					
Stupeň:		DOKUMENTACE PRO PROVEDENÍ STAVBY		Měřítko:		1:50	
				Datum:		12. 2025	
				Profese:		stavební	
Název přílohy:		POHLEDY JIŽNÍ,ZÁPADNÍ,VÝCHODNÍ		Paré:		Č. výkresu: D.1.1.3.05	