

DRUH POZEMKU  
KATASTRÁLNÍ ÚZEMÍ  
KRAJ : OLOMOUCKÝ  
OKRES : OLOMOUC

|                |
|----------------|
| OSTATNÍ PLOCHA |
| ŠTERNBERK      |

PODÉLNÝ PROFIL  
1:250/25

SKLONOVÉ POMĚRY

ZMĚNA PŘÍČNÉHO SKLONU


KÓTY NIVELETY

KÓTY TERÉNU

SROVNÁVACÍ ROVINA

STANIČENÍ V M  
VZDÁLENOST PŘÍČNÝCH ŘEZŮ

SMĚROVÉ POMĚRY

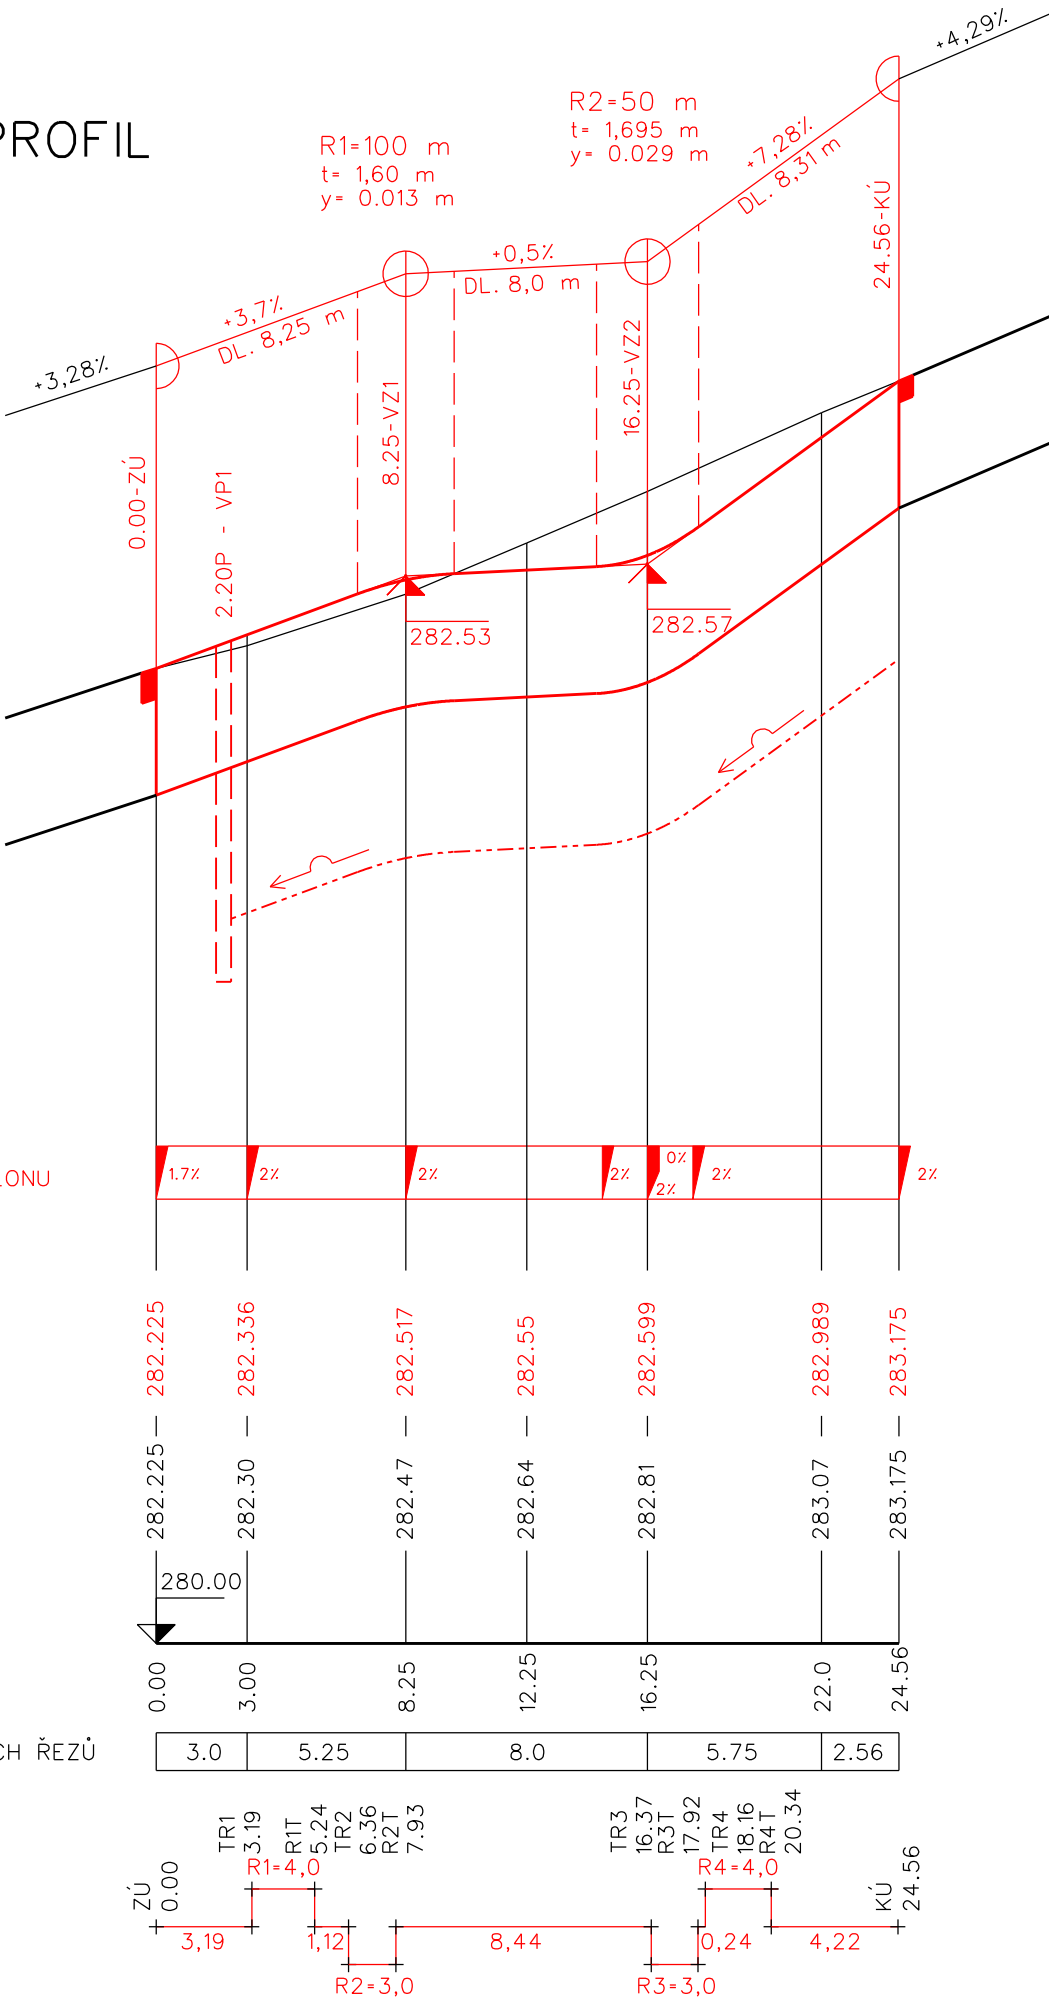

|  |  |  |                    |
|--|--|--|--------------------|
| Akce:<br><b>VEŘEJNÉ TOALETY - TYRŠOVY SADY -ŠTERNBERK p.č. 1037</b>  |  | VÝŠKOVÝ SYSTÉM: B.p.v  |                    |
|  |  | SOUŘADNICOVÝ SYSTÉM: S-SJTSK   |                    |
| Stavebník / klient:<br>Město Šternberk<br>Horní náměstí 16<br>Šternberk 785 01<br>IČO : 00299529<br>DIČ : CZ00299529 |  | Generální projektant:<br>Ing. arch. Jana Čepková, ČKA 01 579<br>Sídlo: Rostislavova 22, 785 01 Šternberk<br>mobil: + 042 773 634 093<br>ingarchcepkova@gmail.com |                    |
| Zodpovědný projektant: ing. Ivan Čechmánek   |  | Vypracoval: ing. Zbyněk Losenický  |                    |
| Stupeň:<br><b>DOKUMENTACE PRO PROVEDENÍ STAVBY</b>   |  | Měřítko: 1 : 250/25  |                    |
|  |  | Datum: 12. 2025  |                    |
|  |  | Profese: stavební  |                    |
| Název přílohy:<br><b>PODÉLNÝ PROFIL</b>  |  | Paré: Č. výkresu:  | <b>D.1.1.3.02.</b> |