
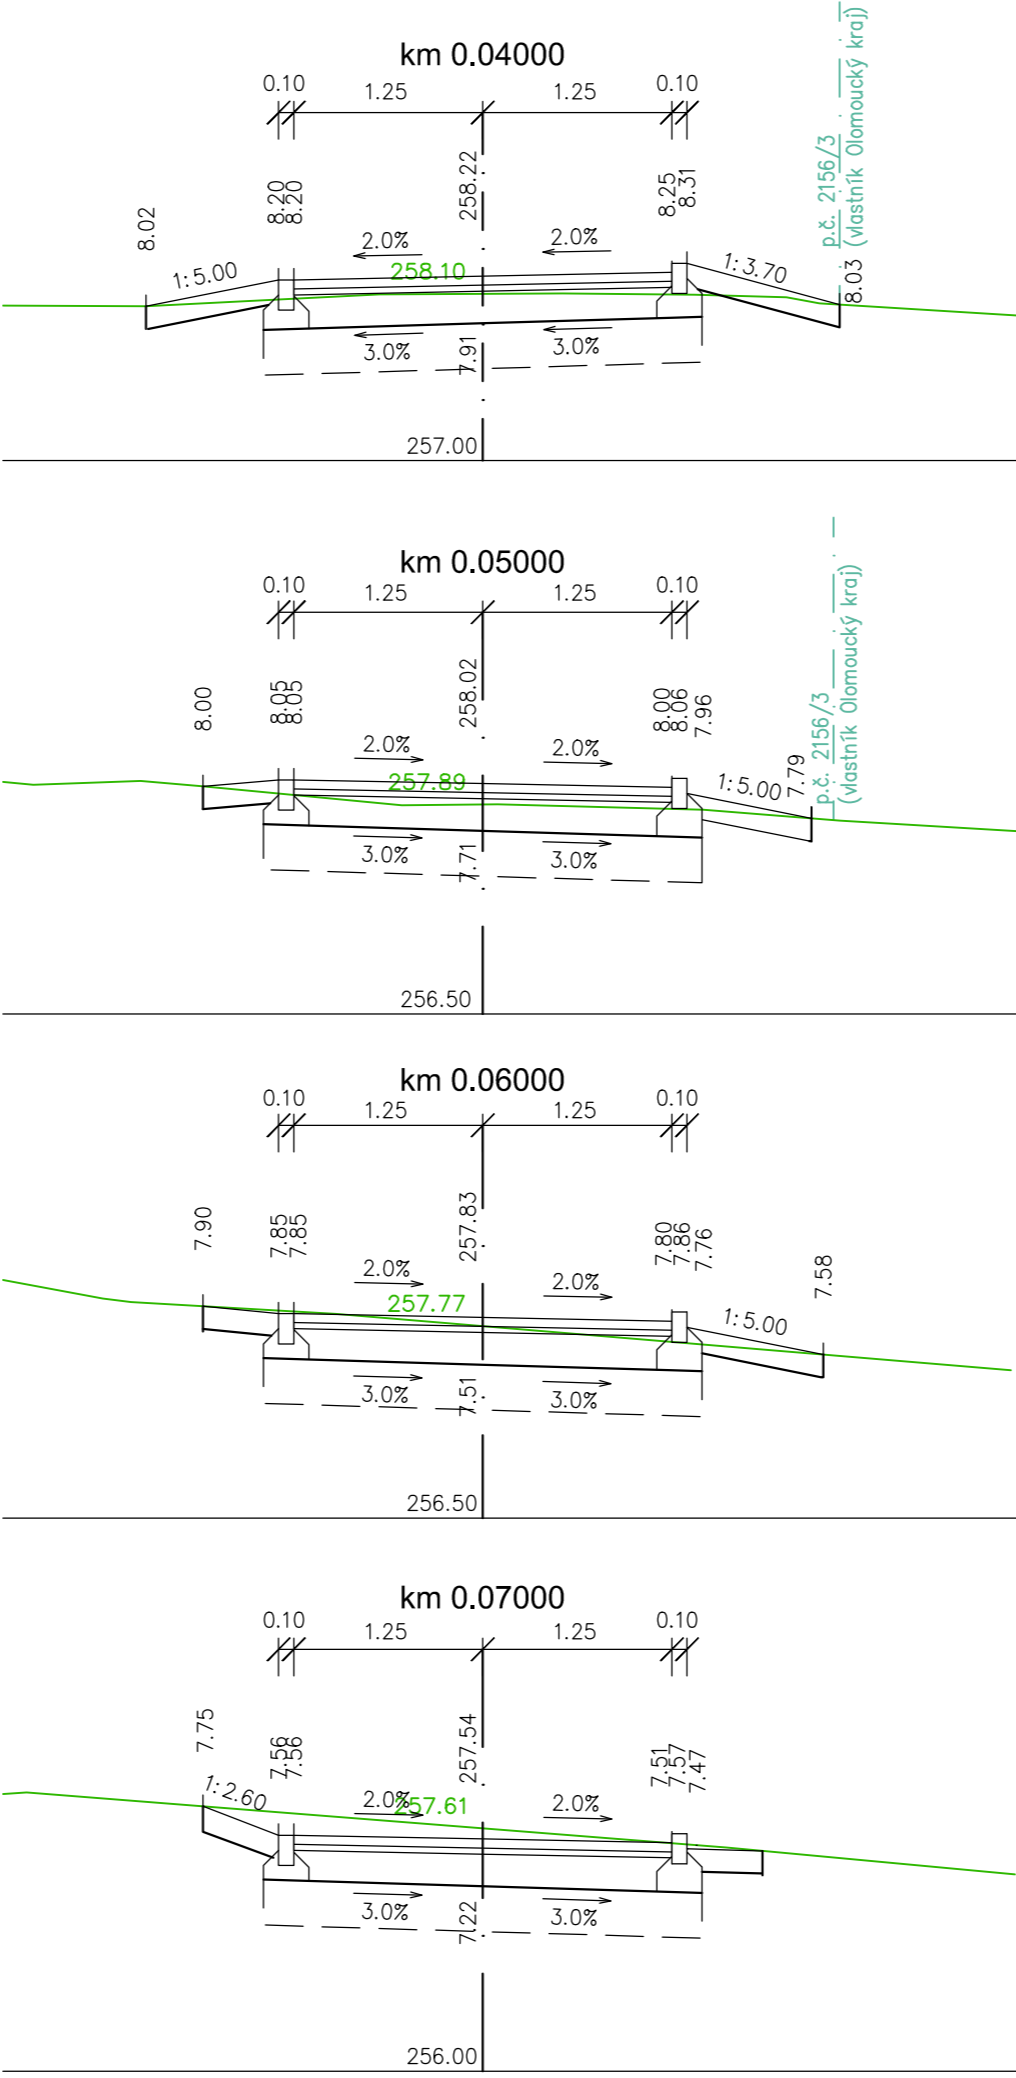


PŘÍČNÉ ŘEZY 1:50

SO 101 CHODNÍK

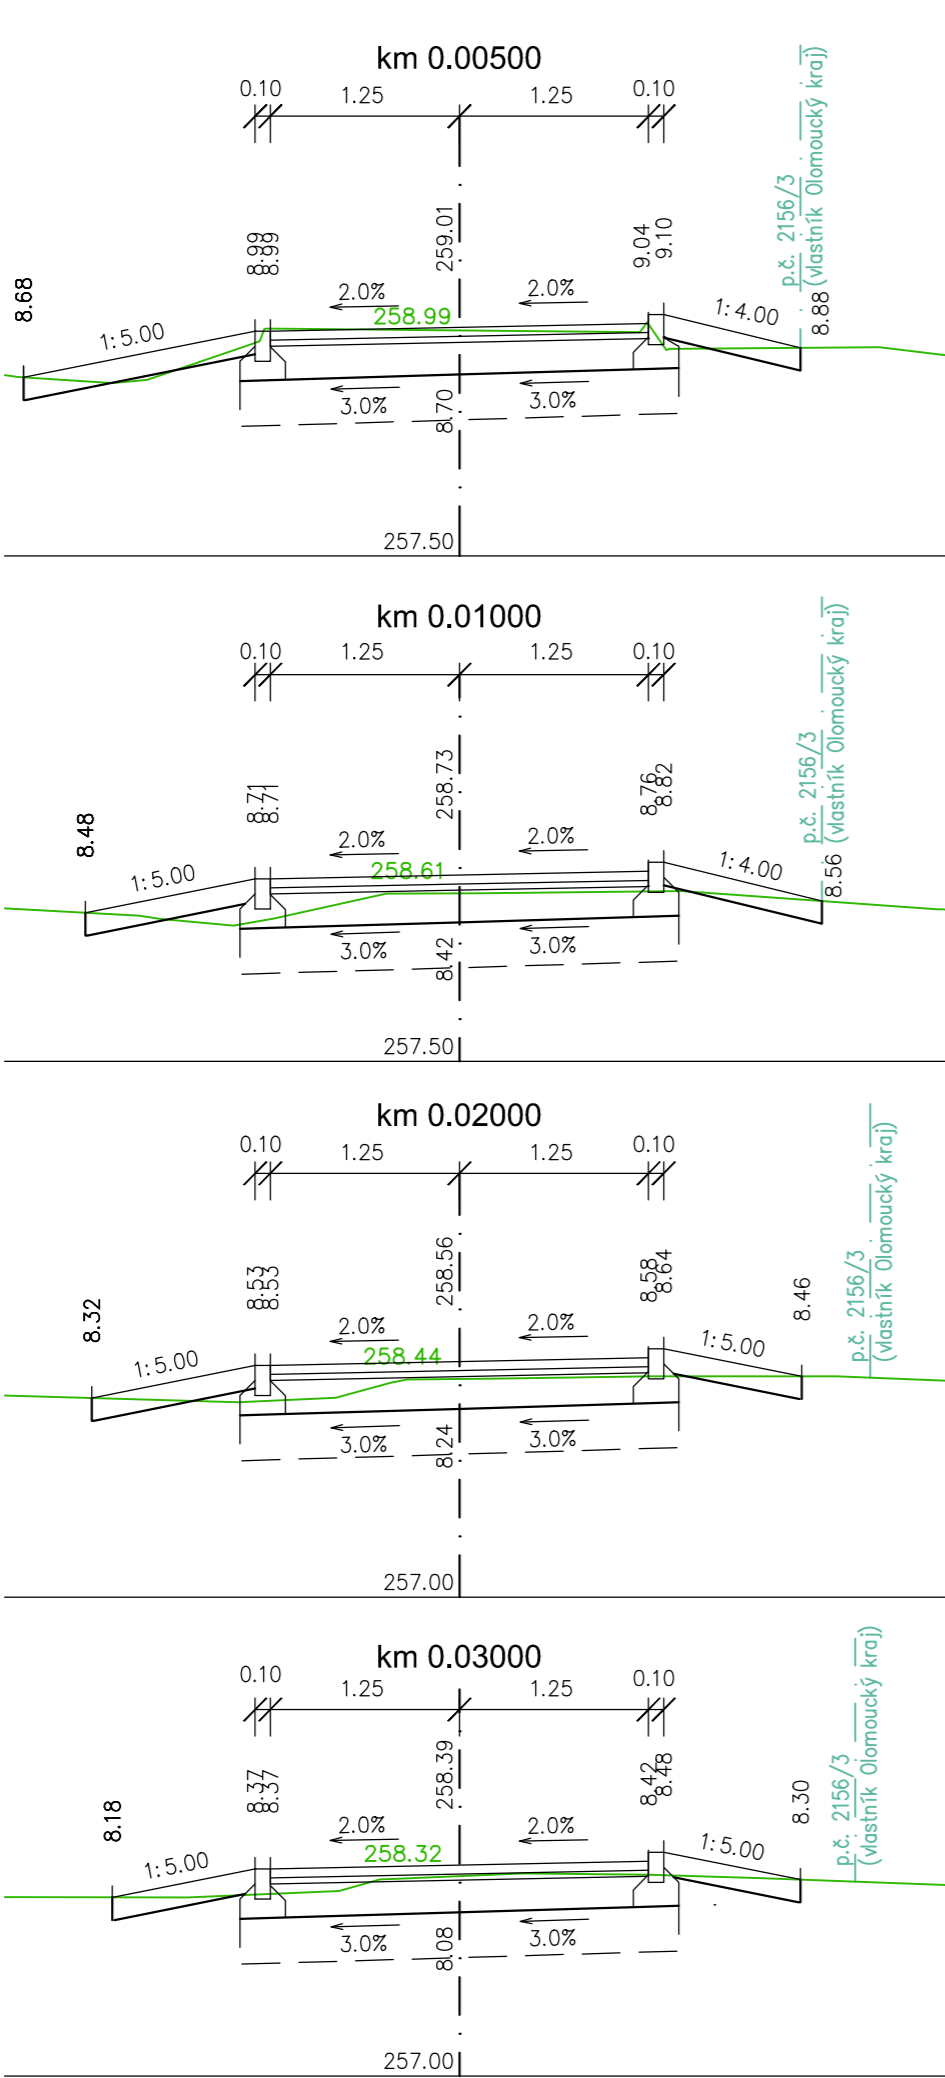

D


DPS + PDPS

SO 101

OBJEDNATEL:

Město Šternberk
Horní náměstí 78/16, 785 01 Šternberk

ŠTERNBERK, CHODNÍK K DĚTSKÉMU
DOPRAVNÍMU HŘIŠTI

SOUŘAD. SYSTÉM: S–JTSK			VÝŠKOVÝ SYSTÉM: B.p.v.	
VEDOUČÍ PROJEKTANT	ING. STEJSKAL	<i>Stejskal</i>	<div> Ing. Filip Stejskal Projekce dopravních staveb 732 165 762 · stejskal.filip@gmail.com</div>	
ZODPOVĚDNÝ PROJEKTANT	ING. STEJSKAL	<i>Stejskal</i>		
VYPRACOVAL	ING. STEJSKAL	<i>Stejskal</i>		
KRAJ: OLOMOUCKÝ	KÚ: ŠTERNBERK			
NÁZEV ČÁSTI:			DATUM	SRPEN 2025
D DOKUMENTACE OBJEKTŮ			FORMÁT	3 A4
			MĚŘITKO	1:50
OBJEKT:	SO 101 – CHODNÍK		ÚČEL	DPS + PDPS
			ČÍS. ZAKÁZKY	
PŘÍLOHA:	PŘÍČNÉ ŘEZY		ČÍS. SOUPRAVY	ČÍS. VÝKRESU
				05