



PŘÍČNÉ ŘEZY 1:100

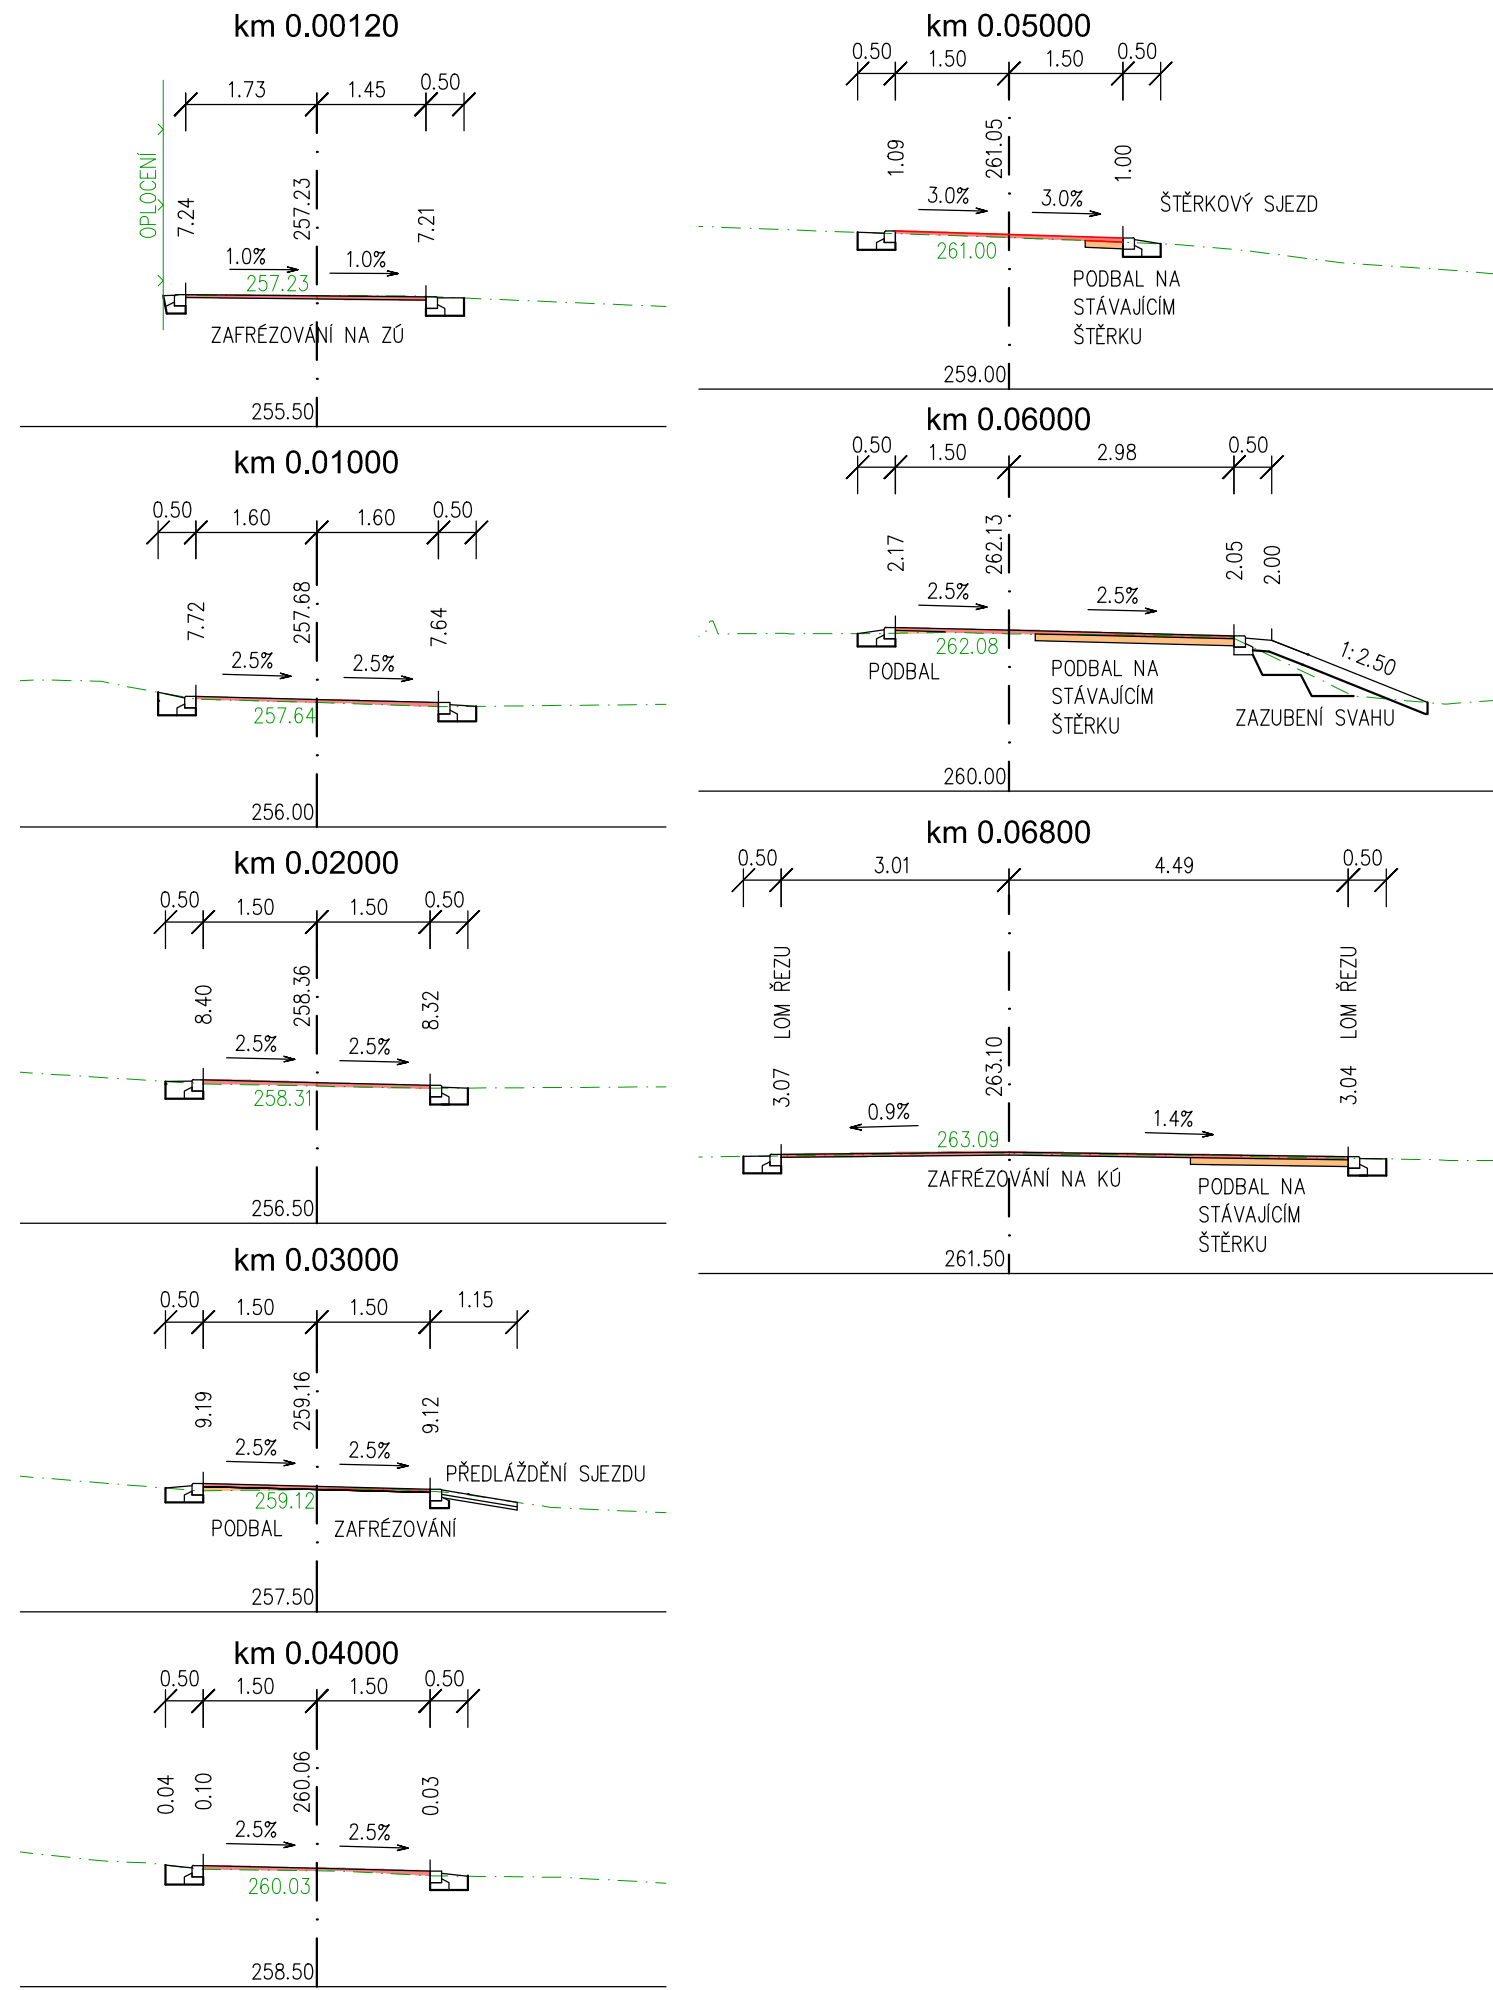


TECHNICKÁ POMOC

OBJEDNATEL:  
**Město Šternberk**  
Horní náměstí 78/16, 785 01 Šternberk



**ŠTERNBERK – ÚPRAVA PŘÍJEZDOVÉ KOMUNIKACE OLOMOUCKÁ**

SOUŘAD. SYSTÉM: S–JTSK			VÝŠKOVÝ SYSTÉM: B.p.v.	
VEDOUCÍ PROJEKTANT	ING. STEJSKAL	<i>Stejskal</i>	 Ing. Filip Stejskal Projekce dopravních staveb 732 165 762 • stejskalfilip@gmail.com	
ZODPOVĚDNÝ PROJEKTANT	ING. STEJSKAL	<i>Stejskal</i>		
VYPRACOVAL	ING. STEJSKAL	<i>Stejskal</i>		
KRAJ: <b>OLOMOUCKÝ</b>	KÚ: <b>ŠTERNBERK</b>		DATUM	<b>LISTOPAD 2025</b>
NÁZEV ČÁSTI:  <b>VÝKRESOVÁ ČÁST</b>			FORMÁT	<b>2 A4</b>
			MĚŘÍTKO	<b>1:100</b>
			ÚČEL	<b>TP</b>
			ČÍS. ZAKÁZKY	
PŘÍLOHA:  <b>PŘÍČNÉ ŘEZY</b>			ČÍS. SOUPRAVY	ČÍS. VÝKRESU
				<b>05</b>