



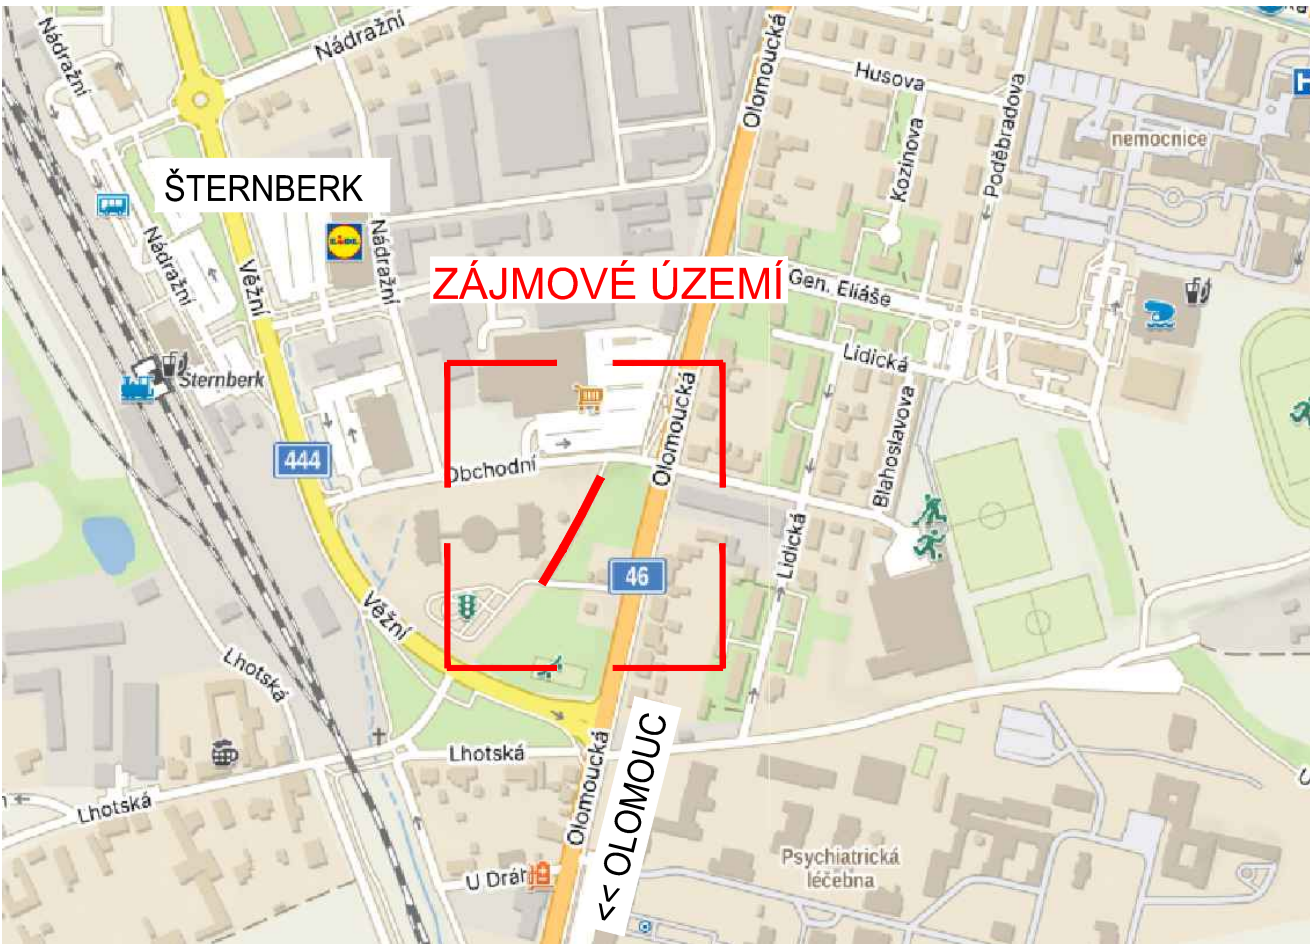

SITUAČNÍ VÝKRES ŠIRŠÍCH VZTAHŮ
ŠTERNBERK, CHODNÍK K DĚTSKÉMU DOPRAVNÍMU HŘIŠTI

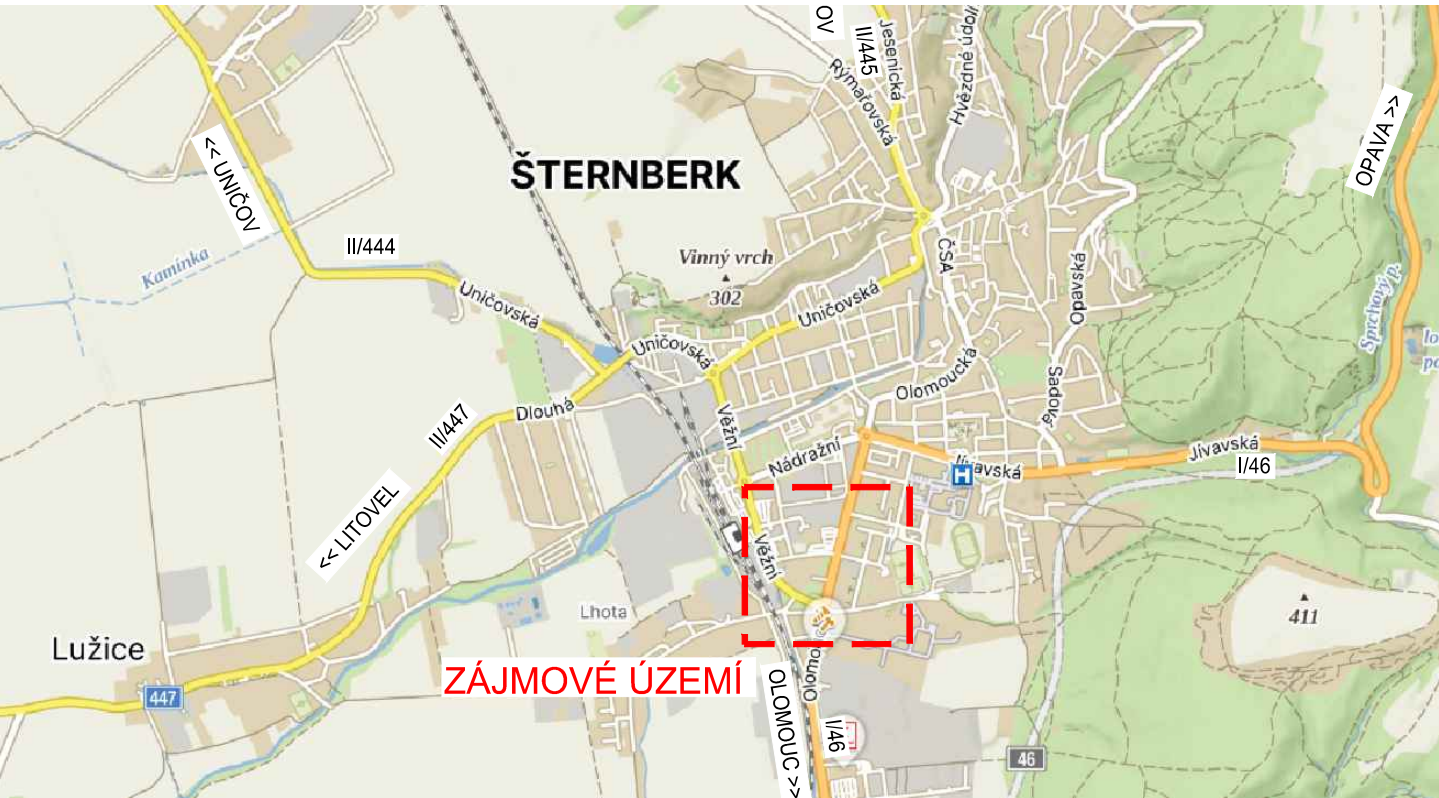

C DPS + PDPS

OBJEDNATEL:	Město Šternberk Horní náměstí 78/16, 785 01 Šternberk	
ŠTERNBERK, CHODNÍK K DĚTSKÉMU DOPRAVNÍMU HŘIŠTI		

SOUŘAD. SYSTÉM: S-JTSK			VÝŠKOVÝ SYSTÉM: B.p.v.	
VEDOUCÍ PROJEKTANT	ING. STEJSKAL	<i>Stejskal</i>	 Ing. Filip Stejskal Projekce dopravních staveb 732 165 762 • stejskalfilip@gmail.com	
ZODPOVĚDNÝ PROJEKTANT	ING. STEJSKAL	<i>Stejskal</i>		
VYPRACOVAL	ING. STEJSKAL	<i>Stejskal</i>		
KRAJ: OLOMOUCKÝ	KÚ: ŠTERNBERK		DATUM	SRPEN 2025
NÁZEV ČÁSTI:			FORMÁT	2 A4
OBJEKT:			MĚŘÍTKO	
C SITUAČNÍ VÝKRESY			ÚČEL	DPS + PDPS
PŘÍLOHA:			ČÍS. ZAKÁZKY	
SITUAČNÍ VÝKRES ŠIRŠÍCH VZTAHŮ			ČÍS. SOUPRAVY	ČÍS. VÝKRESU
				01