



POHLED ČELNÍ

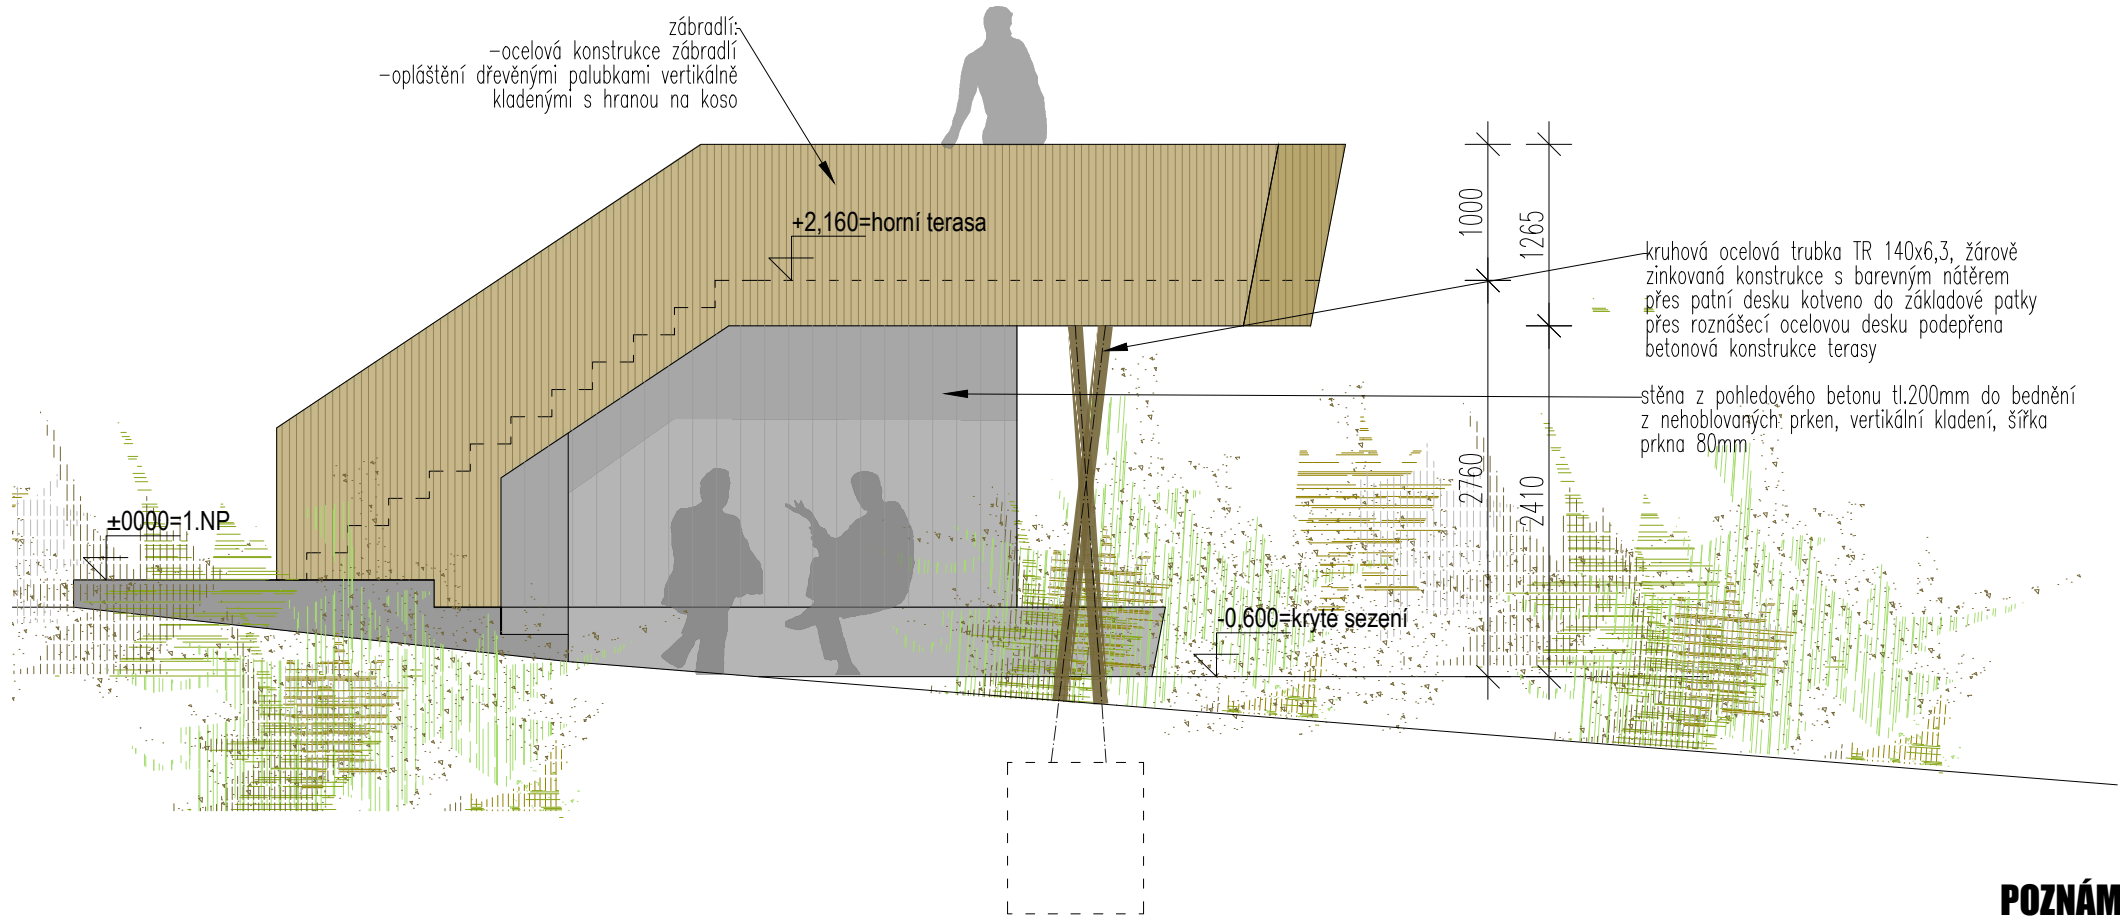

POHLED ZADNÍ

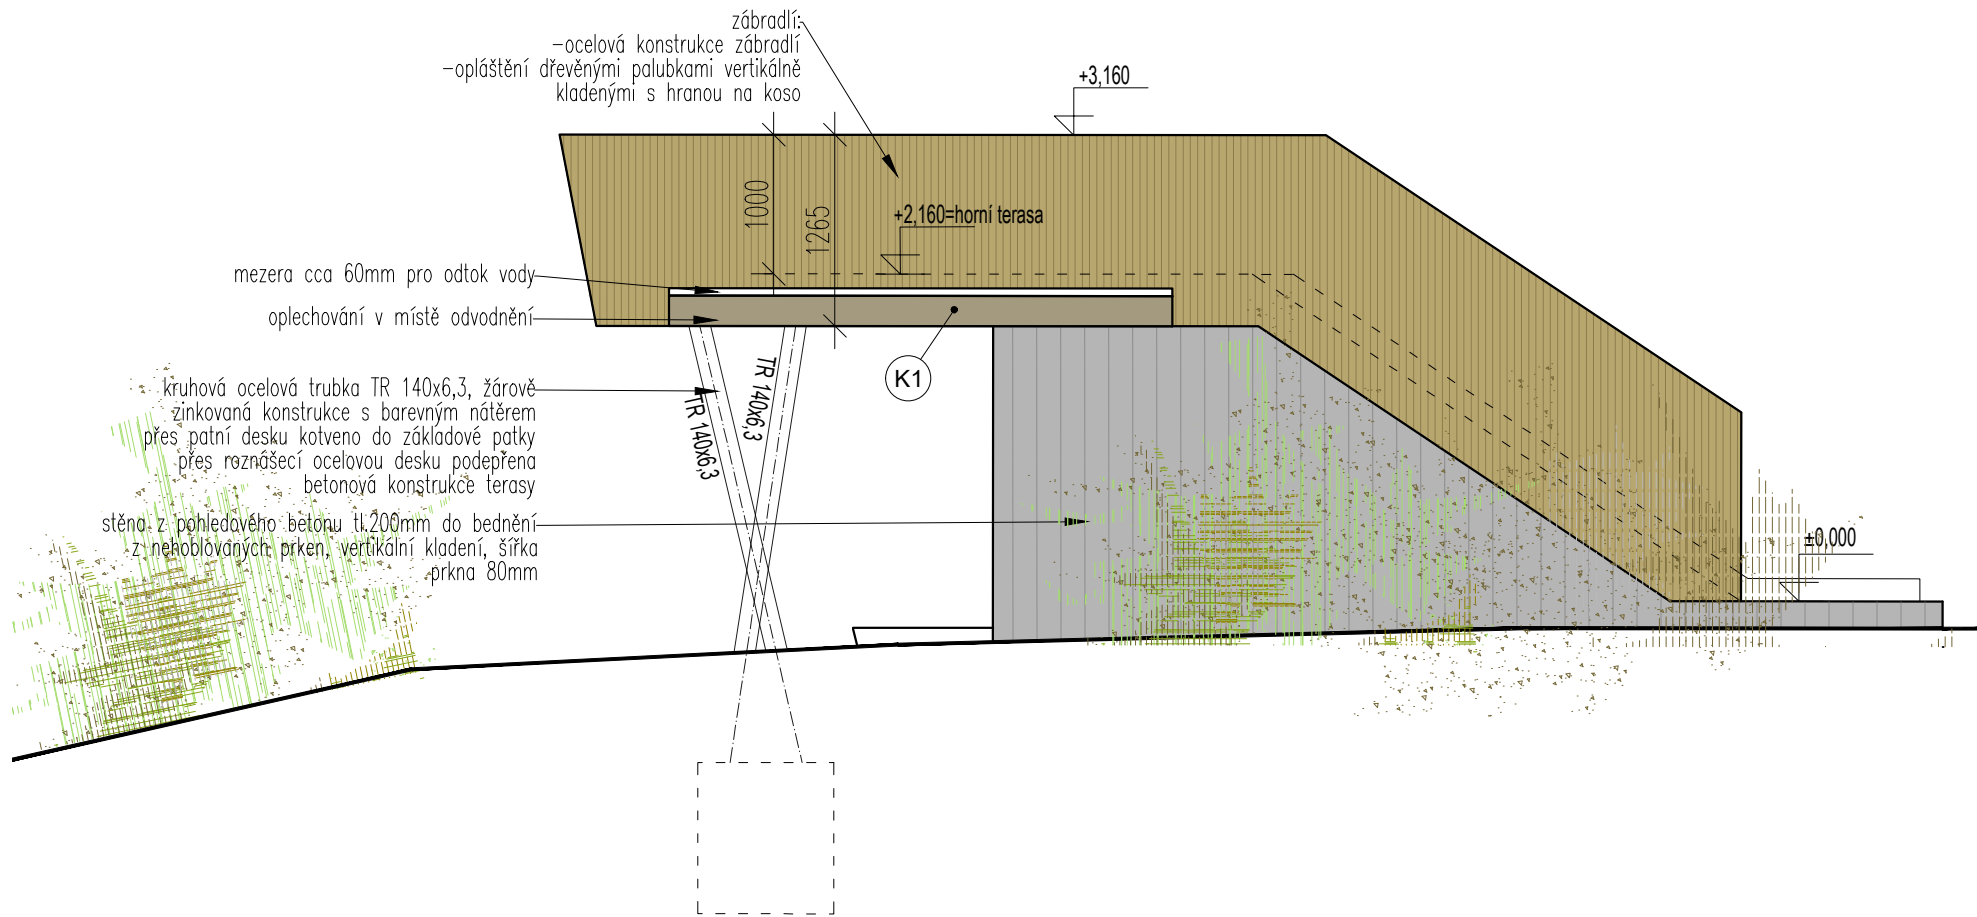

POZNÁMKY :

- OBECNĚ:
- PŘEDMĚTEM DODÁVKY BUDE TECHNICKY FUNKČNÍ, UCELENÁ A BEZCHYBNÁ STAVBA
  - NA STAVBU BUDOU POUŽITY POUZE VÝROBKY A MATERIÁLY NEJVYŠŠÍ JAKKOSTI
  - VÝROBKY POUŽITÉ NA STAVBĚ MUSÍ BÝT PRO SPRÁVNOU FUNKČNOST ZABUDOVÁNY PŘI DODRŽENÍ VŠECH POŽADAVKŮ, DOPORUČENÍ A TECHNOLOGICKÝCH PŘEDPISŮ VÝROBCE
  - U PRVKŮ, U KTERÝCH JE TO NUTNÉ, BUDE PŘED ZADÁNÍM DO VÝROBY ZHOTOVENA DODAVATELSKÁ DOKUMENTACE, KTERÁ BUDE PROJEDNÁNA A ODSOUHLASENA S AUTOREM PROVÁDĚCÍ DOKUMENTACE A TECHNICKÁM DOZOREM INVESTORA
  - POKUD NENÍ VÝSLOVNĚ UVEDENO JINAK, UVEDENÉ ROZMĚRY JSOU SKLADEBNÉ, PŘED ZADÁNÍM DO VÝROBY JE NUTNO OVĚŘIT NA MÍSTĚ ROZMĚRY SKUTEČNÉHO PROVEDENÍ PRO KAŽDÝ VÝROBĚK ZVLÁŠT
  - UVÁDĚNÉ REFERENČNÍ VÝROBKY LZE NAHRADIT JINÝMI, POKUD BUDOU MÍT SHODNÉ VLASTNOSTI JAKO UVEDENÝ VZOR (technické parametry, životnost, záruka, vzhled design, materiál, kvalita a detail provedení)
  - VZORKY VÝROBKŮ, JEJICH CERTIFIKÁTY, TECHNICKÉ LISTY A PROTOTYPY BUDOU PŘEDKLÁDÁNY AUTORŮM PROJEKTOVÉ DOKUMENTACE A TECHNICKÉMU DOZORU INVESTORA K ODSOUHLASENÍ. DODAVATEL JE POVINEN PŘEDLOŽIT VZORKY A PROTOTYPY K ODSOUHLASENÍ PŘED ZADÁNÍM DO VÝROBY/PŘED OBJEDNÁNÍM PRODUKTU S DOSTATEČNÝM ČASOVÝM PŘEDSTIHEM
  - NEDÍLNOU SOUČÁSTÍ STAVBY JSOU POMOCKÉ, KOTEVNÍ A SPOJOVACÍ PRVKY, STAVEBNÍ KOVÁNÍ, PŘÍPOMOCNÉ, KOMPLETAČNÍ A ZAČÍŠŤOVACÍ PRÁCE A NÁVAZNOSTI NA DALŠÍ ČÁSTI STAVBY
  - V DOBĚ UŽÍVÁNÍ VYPROJEKTOVANÉ STAVBY OBJEKTU BUDE PROVÁDĚNA STANDARTNÍ ÚDRŽBA VŠECH KONSTRUKCÍ!!

Stavebník:		MĚSTO ZÁBŘEH Masarykovo náměstí 510/6 789 01 Zábřeh		Místo stavby:		Zábřeh  kat.území: Zábřeh na Moravě parc.č.pozemků: 5290/1			
Zodpovědný projektant:		Ing. Vendula Klírová				Stupeň: DUR+DPS (jednostuňová dokumentace pro územní a stavební řízení)			
Vypracoval:		Ing. Vendula Klírová							
Akce:		VYHLÍDKA HUMENEC				Datum: 3/2020			
								Č. paré:	
Část:		D.1.1 Architektonicko stavební část				Formát: 420 x 297 mm			
						Měřítko: 1 : 50			
Výkres:		POHLED ČELNÍ, POHLED ZADNÍ				Číslo výkresu: D.7.a			