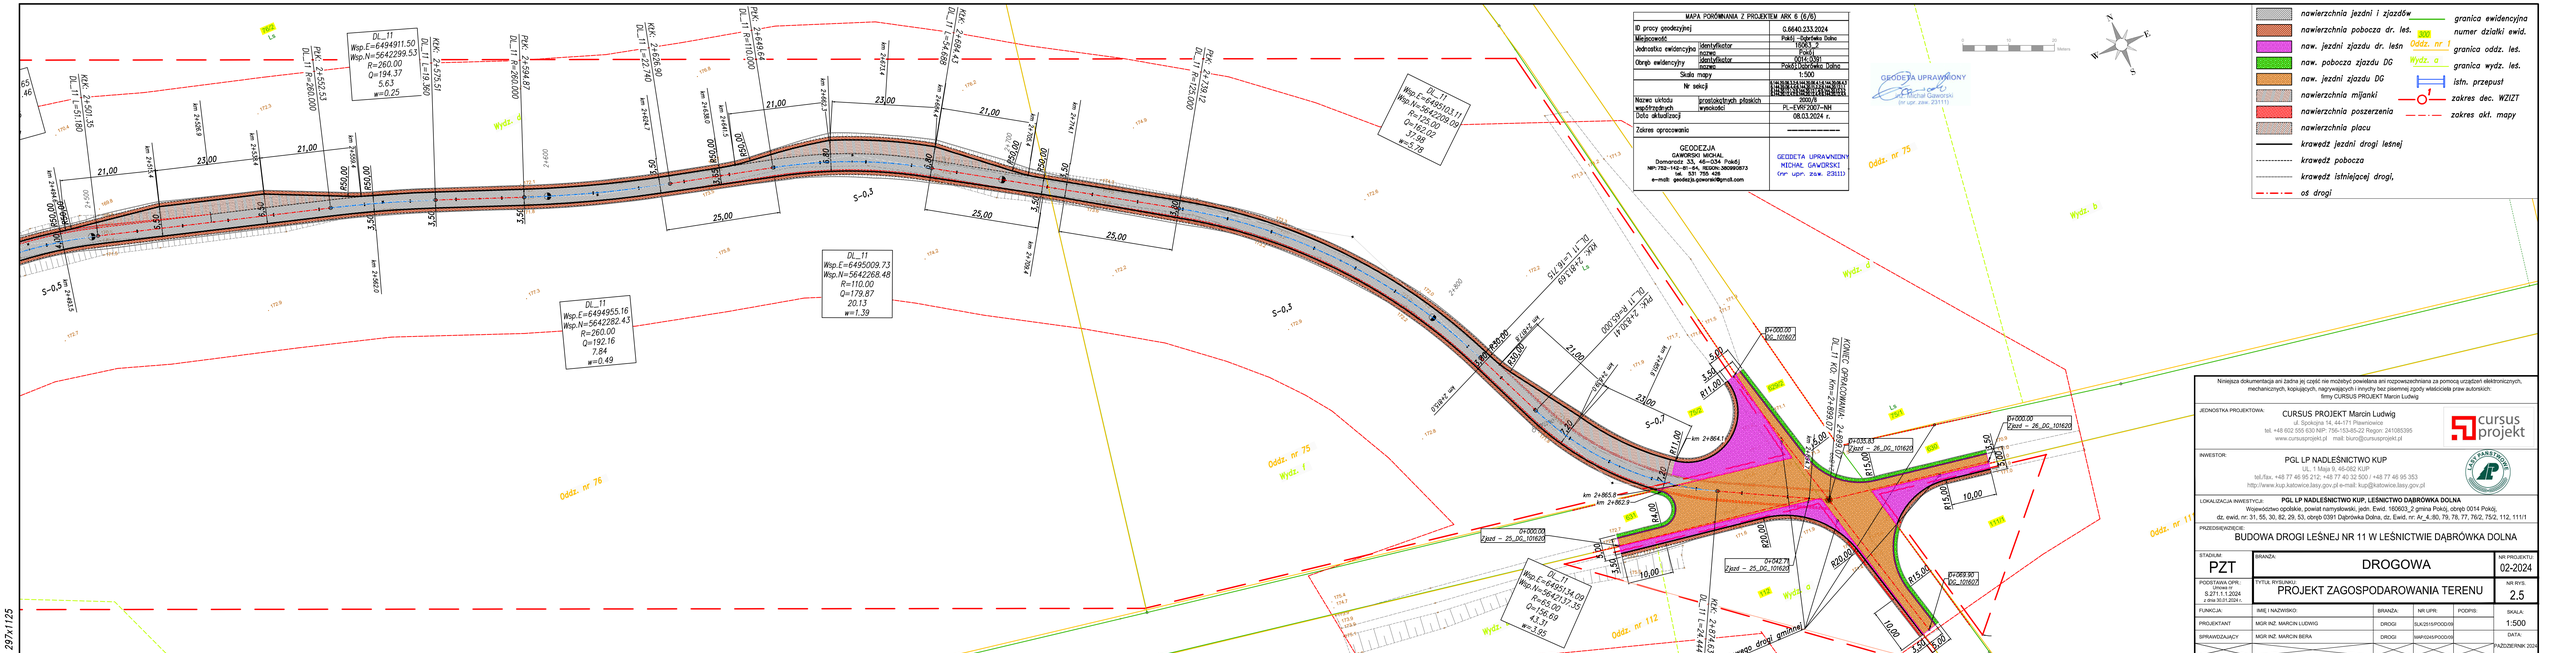

Niniejsza dokumentacja ani żadna jej część nie może być powielana ani rozpowszechniana za pomocą urządzeń elektronicznych, mechanicznych, kopiujących, nagrywających i innych bez pisemnej zgody właściciela praw autorskich: firmy CURSUS PROJEKT Marcin Ludwig

JEDNOSTKA PROJEKTOWA:
CURSUS PROJEKT Marcin Ludwig
ul. Spółgmina 34, 44-171 Rawniowice
tel. +48 602 555 630 NIP: 756-153-85-22 Regon: 241085395
www.cursusprojekt.pl mail: biuro@cursusprojekt.pl

INWESTOR:
PGL LP NADLEŚNICTWO KUP
UL. 1 Maja 9, 46-082 KUP
tel./fax. +48 77 46 95 212; +48 77 40 32 500 / +48 77 46 95 353
http://www.kup.katowice.lasy.gov.pl e-mail: kup@katowice.lasy.gov.pl

LOKALIZACJA INWESTYCJI: **PGL LP NADLEŚNICTWO KUP, LEŚNICTWO DĄBRÓWKA DOLNA**
Województwo opolskie, powiat namysłowski, jedn. Ewid. 160603_2 gmina Pokój, obręb 0014 Pokój,
dz. ewid. nr: 31, 55, 30, 82, 29, 53, obręb 0291 Dąbrówka Dolna, dz. Ewid. nr: A_4, 80, 79, 78, 77, 76/2, 75/2, 112, 111/1

PRZEDSIĘWZIĘCIE:
BUDOWA DROGI LEŚNEJ NR 11 W LEŚNICTWIE DĄBRÓWKA DOLNA

STADIUM: PZT	BRANŻA: DROGOWA	NR PROJEKTU: 02-2024
PODSTAWA OPR.: Uchwała nr S.271.1.1.2024 z dnia 30.01.2024 r.	TYTUŁ RYSUNKU: PROJEKT ZAGOSPODAROWANIA TERENU	NR RYS. 2.5

FUNKCJA:	IMIĘ I NAZWISKO:	BRANŻA:	NR UPR:	PODPIS:	SKALA:
PROJEKTANT	MGR INŻ. MARCIN LUDWIG	DROGI	ŚLK/2515/POD/09		1:500
SPRAWDZAJĄCY	MGR INŻ. MARCIN BERA	DROGI	MAP/0345/POD/09		DATA: LISTOPAD 2024

297x1125