
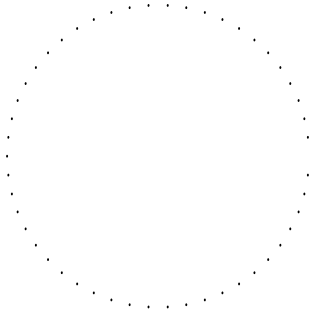


SITUÁCIA ŠIRŠÍCH VZŤAHOV

UMIESTNENIE STAVBY
MIESTNA KOMUNIKÁCIA

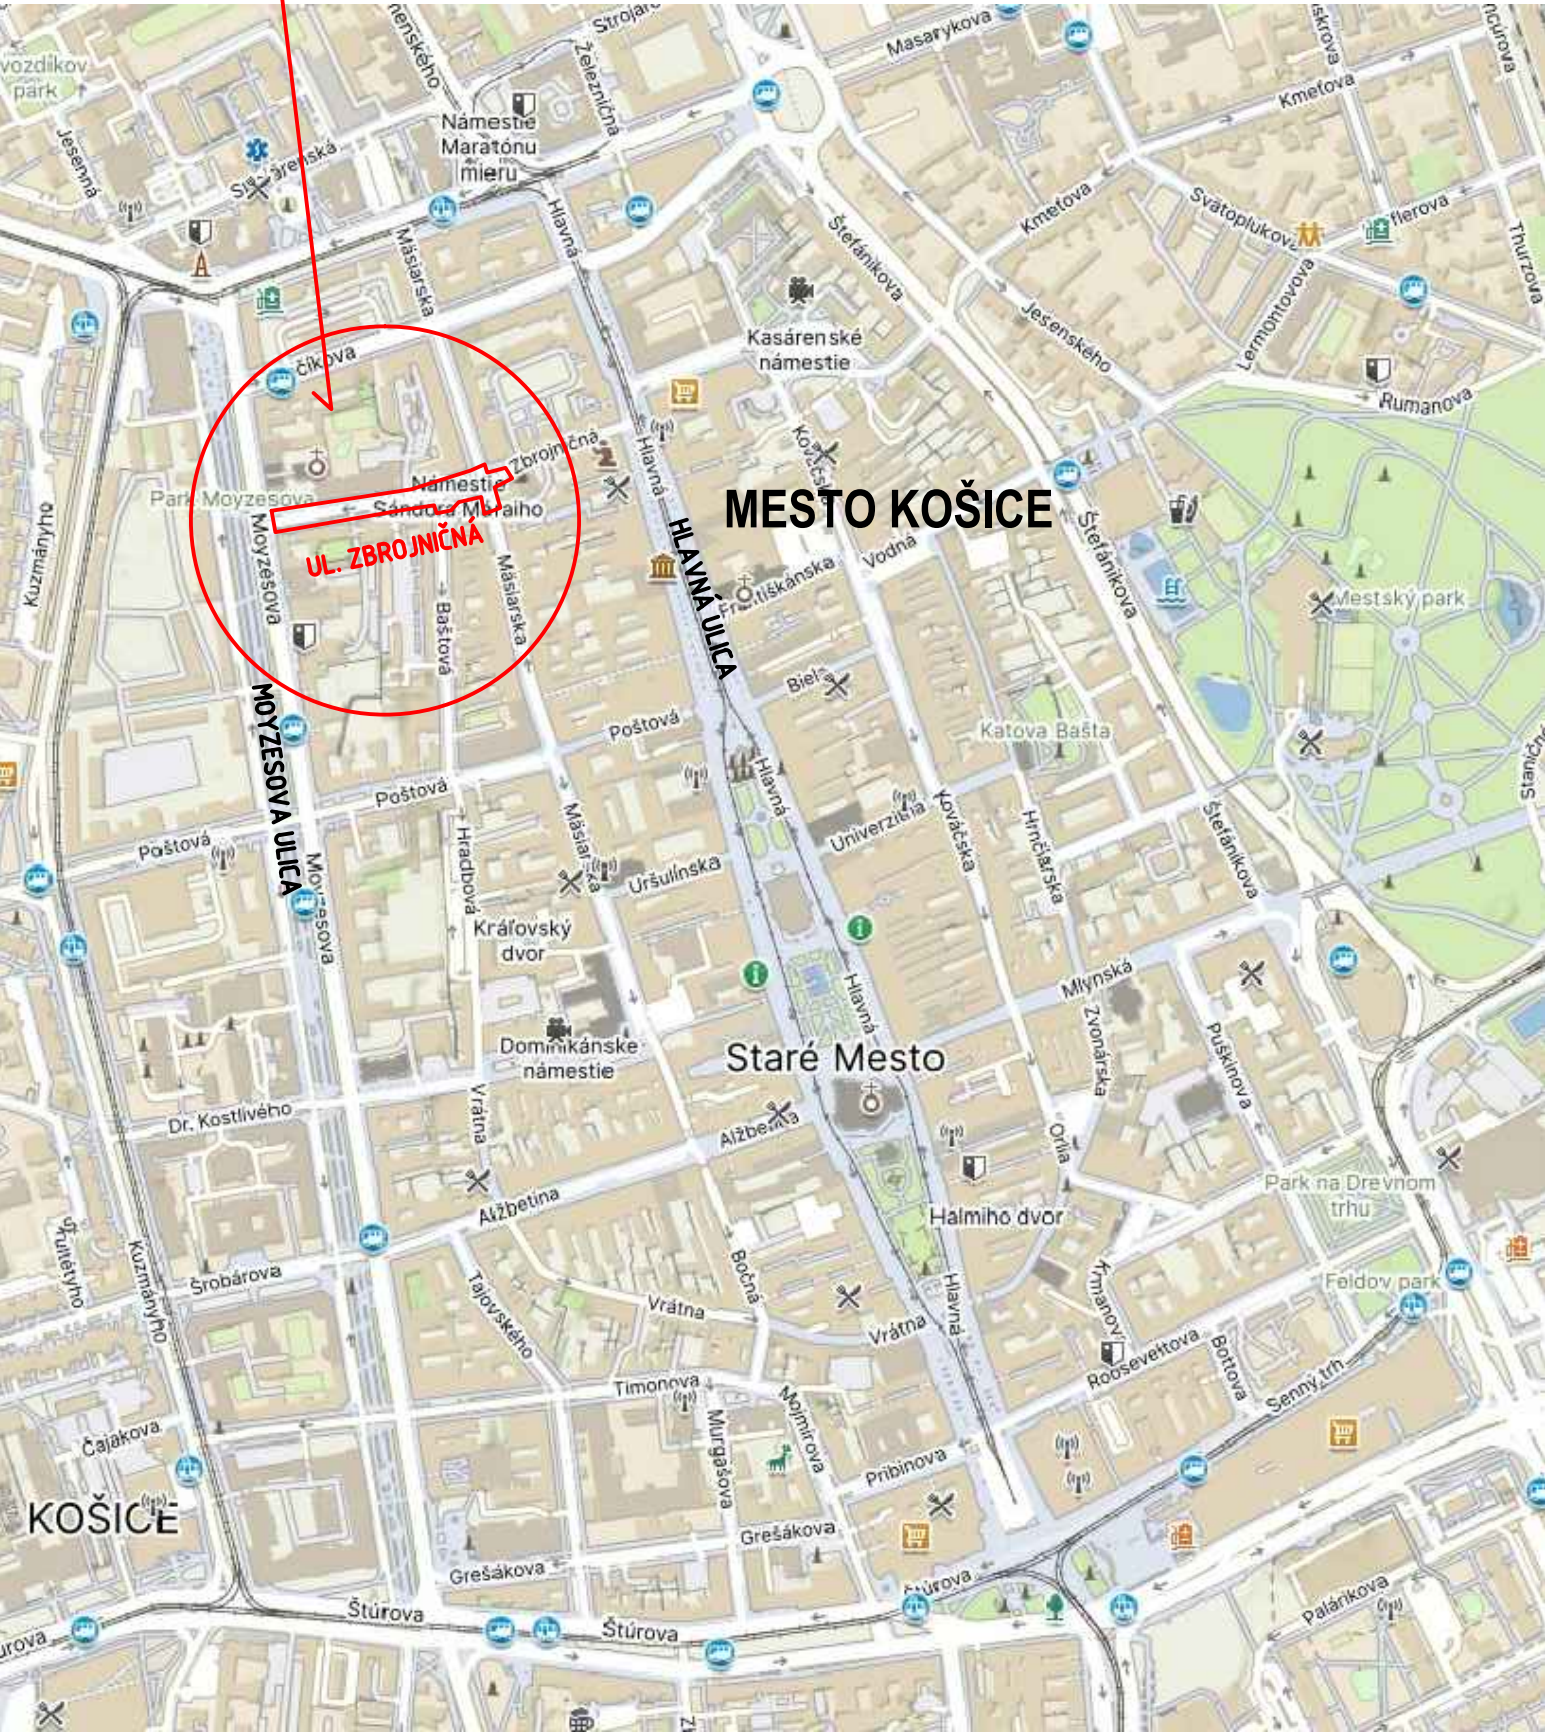

102-00

VYPRACOVAL: Ing. Dušan Vongrej		TECH. KONTROLA: Ing. Michal Matuska		ZHOTOVITEĽ: MP Construct s.r.o. Čermeľská cesta 3 040 01 Košice Telefón: +421 (0) 917 866 545 Email: matuska@mpcon.sk	
ZOD. PROJEKTANT: Ing. Dušan Vongrej					
OBJEDNÁVATEĽ: Mesto Košice, Trieda SNP 48/A , 040 11 Košice					
KRAJ: Košický kraj		OKRES: Košice I		KATASTER: Stredné mesto	
STAVBA: REKONŠTRUKCIA CIEST V MESTE KOŠICE 2026					
ČASŤ STAVBY: REKONŠTRUKCIA MIESTNEJ CESTY – ZBROJNIČNÁ					
PRÍLOHA: SITUÁCIA ŠIRŠÍCH VZŤAHOV					
				ČÍSLO ZÁKAZKY:	MP-2025-016
				STUPEŇ:	SZP/PSP
				DÁTUM:	02/2026
				FORMÁT:	2xA4
				MIERKA:	-
				ČÍSLO PRÍLOHY:	SÚPRAVA:
				C.1	