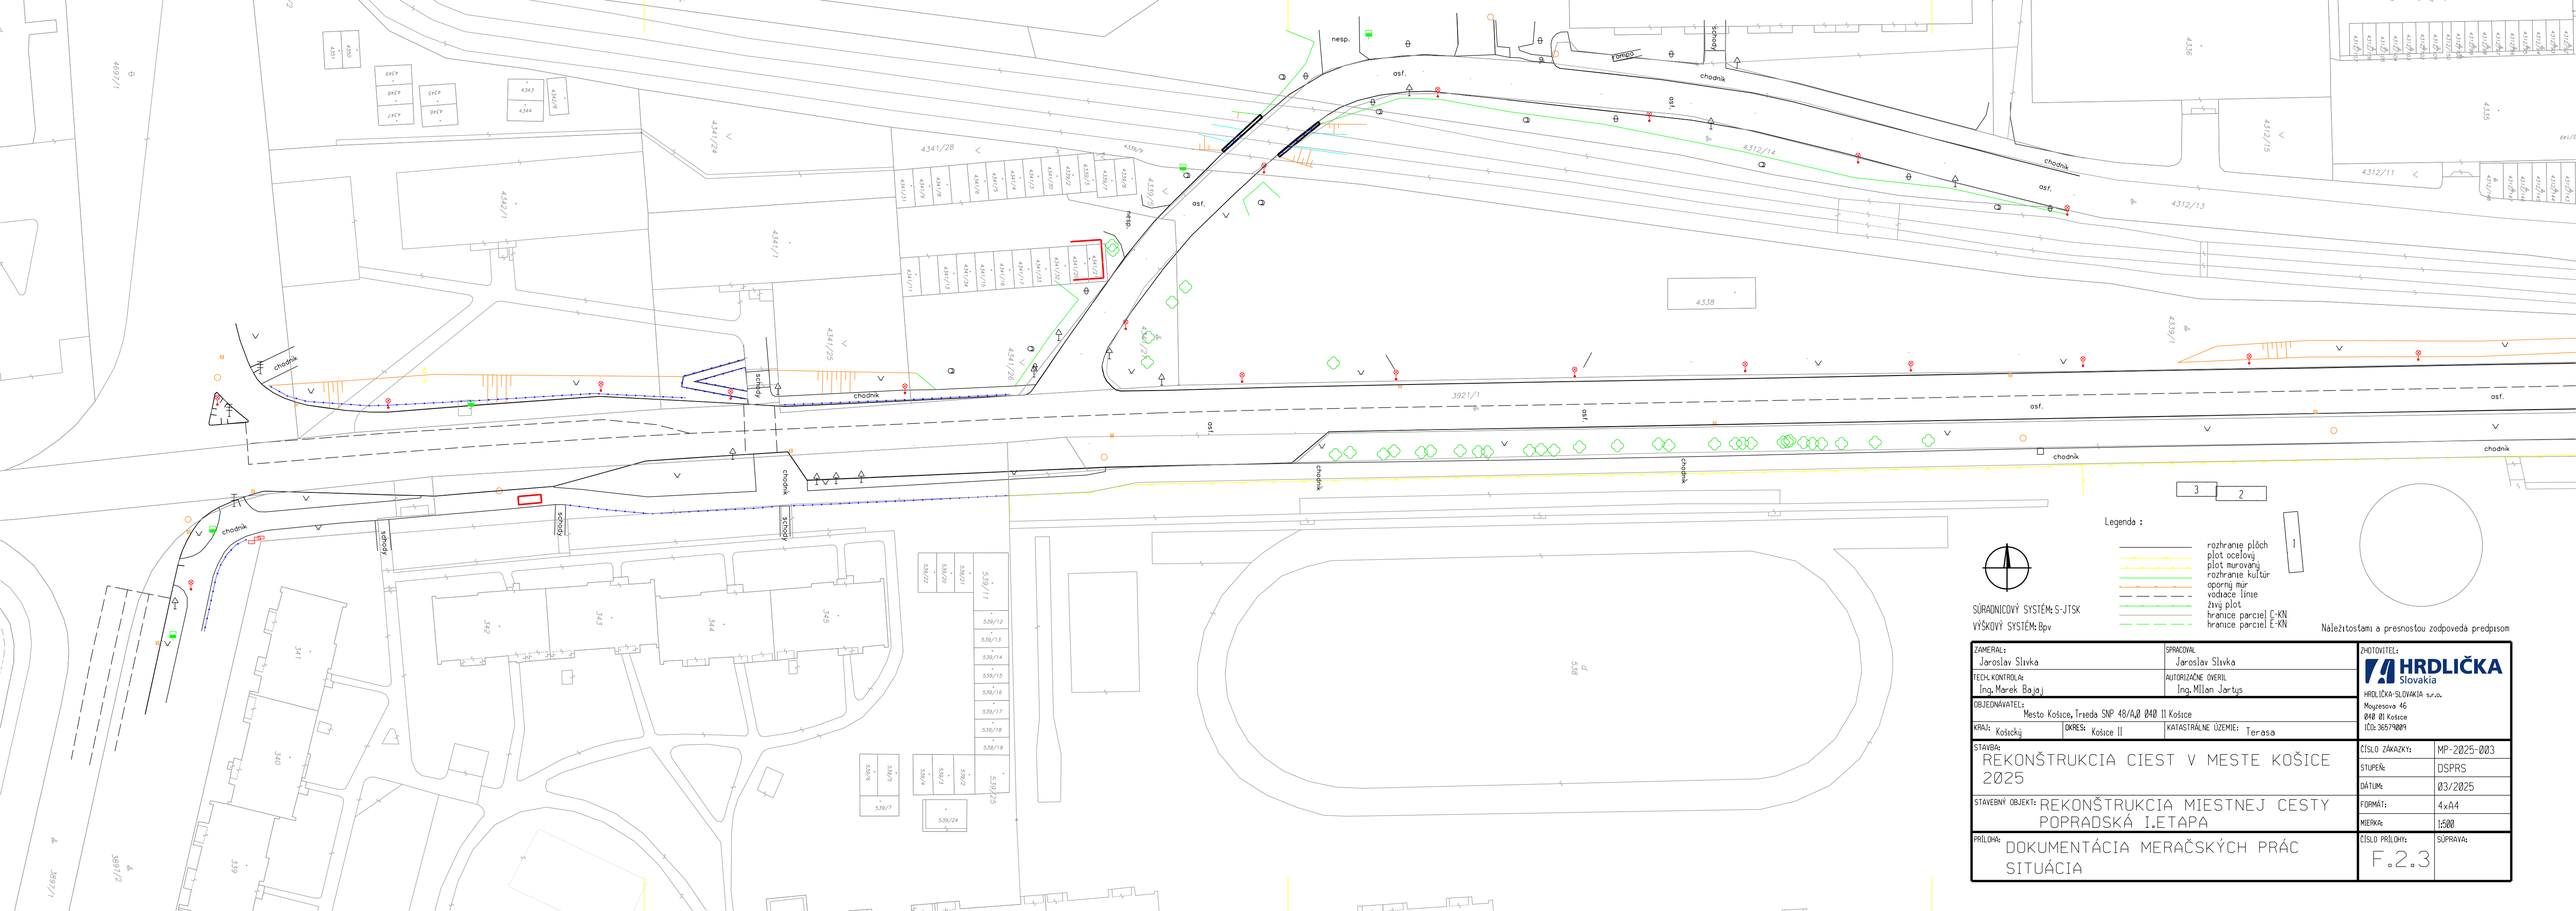
Legenda :
rozhranie plôch
plot oceľový
plot murovaný
rozhranie kultúr
oporný múr
vodiace línie
živý plot
hranice parciel C-KN
hranice parciel E-KN
SÚRADNICOVÝ SYSTÉM: S-JTSK
VÝŠKOVÝ SYSTÉM: Bpv
Náležitostami a presnostou zodpovedá predpisom
ZAMERAL: Jaroslav Slivka
SPRACOVAL: Jaroslav Slivka
TECH. KONTROLA: Ing. Marek Bajaj
AUTORIZAČNE OVERIL: Ing. Milan Jartyš
OBJEDNÁVATEĽ: Mesto Košice, Trieda SNP 48/A,B 040 11 Košice
KRAJ: Košický
OKRES: Košice II
KATASTRÁLNE ÚZEMIE: Terasa
ZHOTOVITEĽ:
HRDLIČKA-SLOVAKIA s.r.o.
Moyzesova 46
040 01 Košice
IČO: 36574889
STAVBA: REKONŠTRUKCIA CIEST V MESTE KOŠICE 2025
ČÍSLO ZÁKAZKY: MP-2025-003
STUPEŇ: DSPRS
DÁTUM: 03/2025
FORMÁT: 4xA4
MIERKA: 1:500
STAVEBNÝ OBJEKT: REKONŠTRUKCIA MIESTNEJ CESTY POPRADSKÁ I.ETAPA
PRÍLOHA: DOKUMENTÁCIA MERAČSKÝCH PRÁC SITUÁCIA
ČÍSLO PRÍLOHY: F.2.3
SÚPRAVA: