

11

MESTO KOŠICE

Došlo
dňa: 25-02-2026 7.

Prílohy: 3 11926

MK/AP026/014483/mikulajčík

Magistrát mesta Košice
Referát správy a údržby ciest

Trieda SNP 48/A

040 11 Košice

Váš list číslo/zo dňa:

13.02.2026

Naše číslo:

MK/061/2026

Vybavuje/telefón:

Kolibárová / +421 950 040 698

V Košiciach, dňa:

23.02.2026

Vec: Vyjadrenie k žiadosti o vyjadrenie k existencii inžinierskych sietí

Spoločnosť SWAN KE, s.r.o., Nám. osloboditeľov 3/A, Košice ako vlastníč optickej siete Vám na základe Vašej žiadosti o vyjadrenie k existencii inžinierskych sietí k stavbe:


„Rekonštrukcia miestnej cesty na ulici Popradská I. etapa“


Miesto stavby: Košice, ulica Popradská

oznamuje, že v záujmovom území sa **nachádzajú podzemné** inžinierske siete v majetku spoločnosti SWAN KE, s.r.o., ktorých zakres Vám zasielame v prílohe. **Súhlasíme** s projektovou dokumentáciou.

Pri realizácii výstavby žiadame o dodržanie nasledovných podmienok:

- požadujeme dodržiavať platné predpisy podľa STN 73 6005 pre priestorovú úpravu vedení technického vybavenia
- realizáciu výkopových prác 0,5 m od osi trasy zemných telekomunikačných vedení a zariadení /ochranné pásmo/ požadujeme vykonávať zásadne ručným spôsobom bez používania strojných mechanizmov v zmysle § 23 zákona 452/2021 Z. z. o elektronických komunikáciách.
- jestvujúce káble musia byť vytýčené, vytýčenie sa realizuje na základe písomnej objednávky na adresu SWAN KE s.r.o., Námestie osloboditeľov 3/A, 040 01 Košice

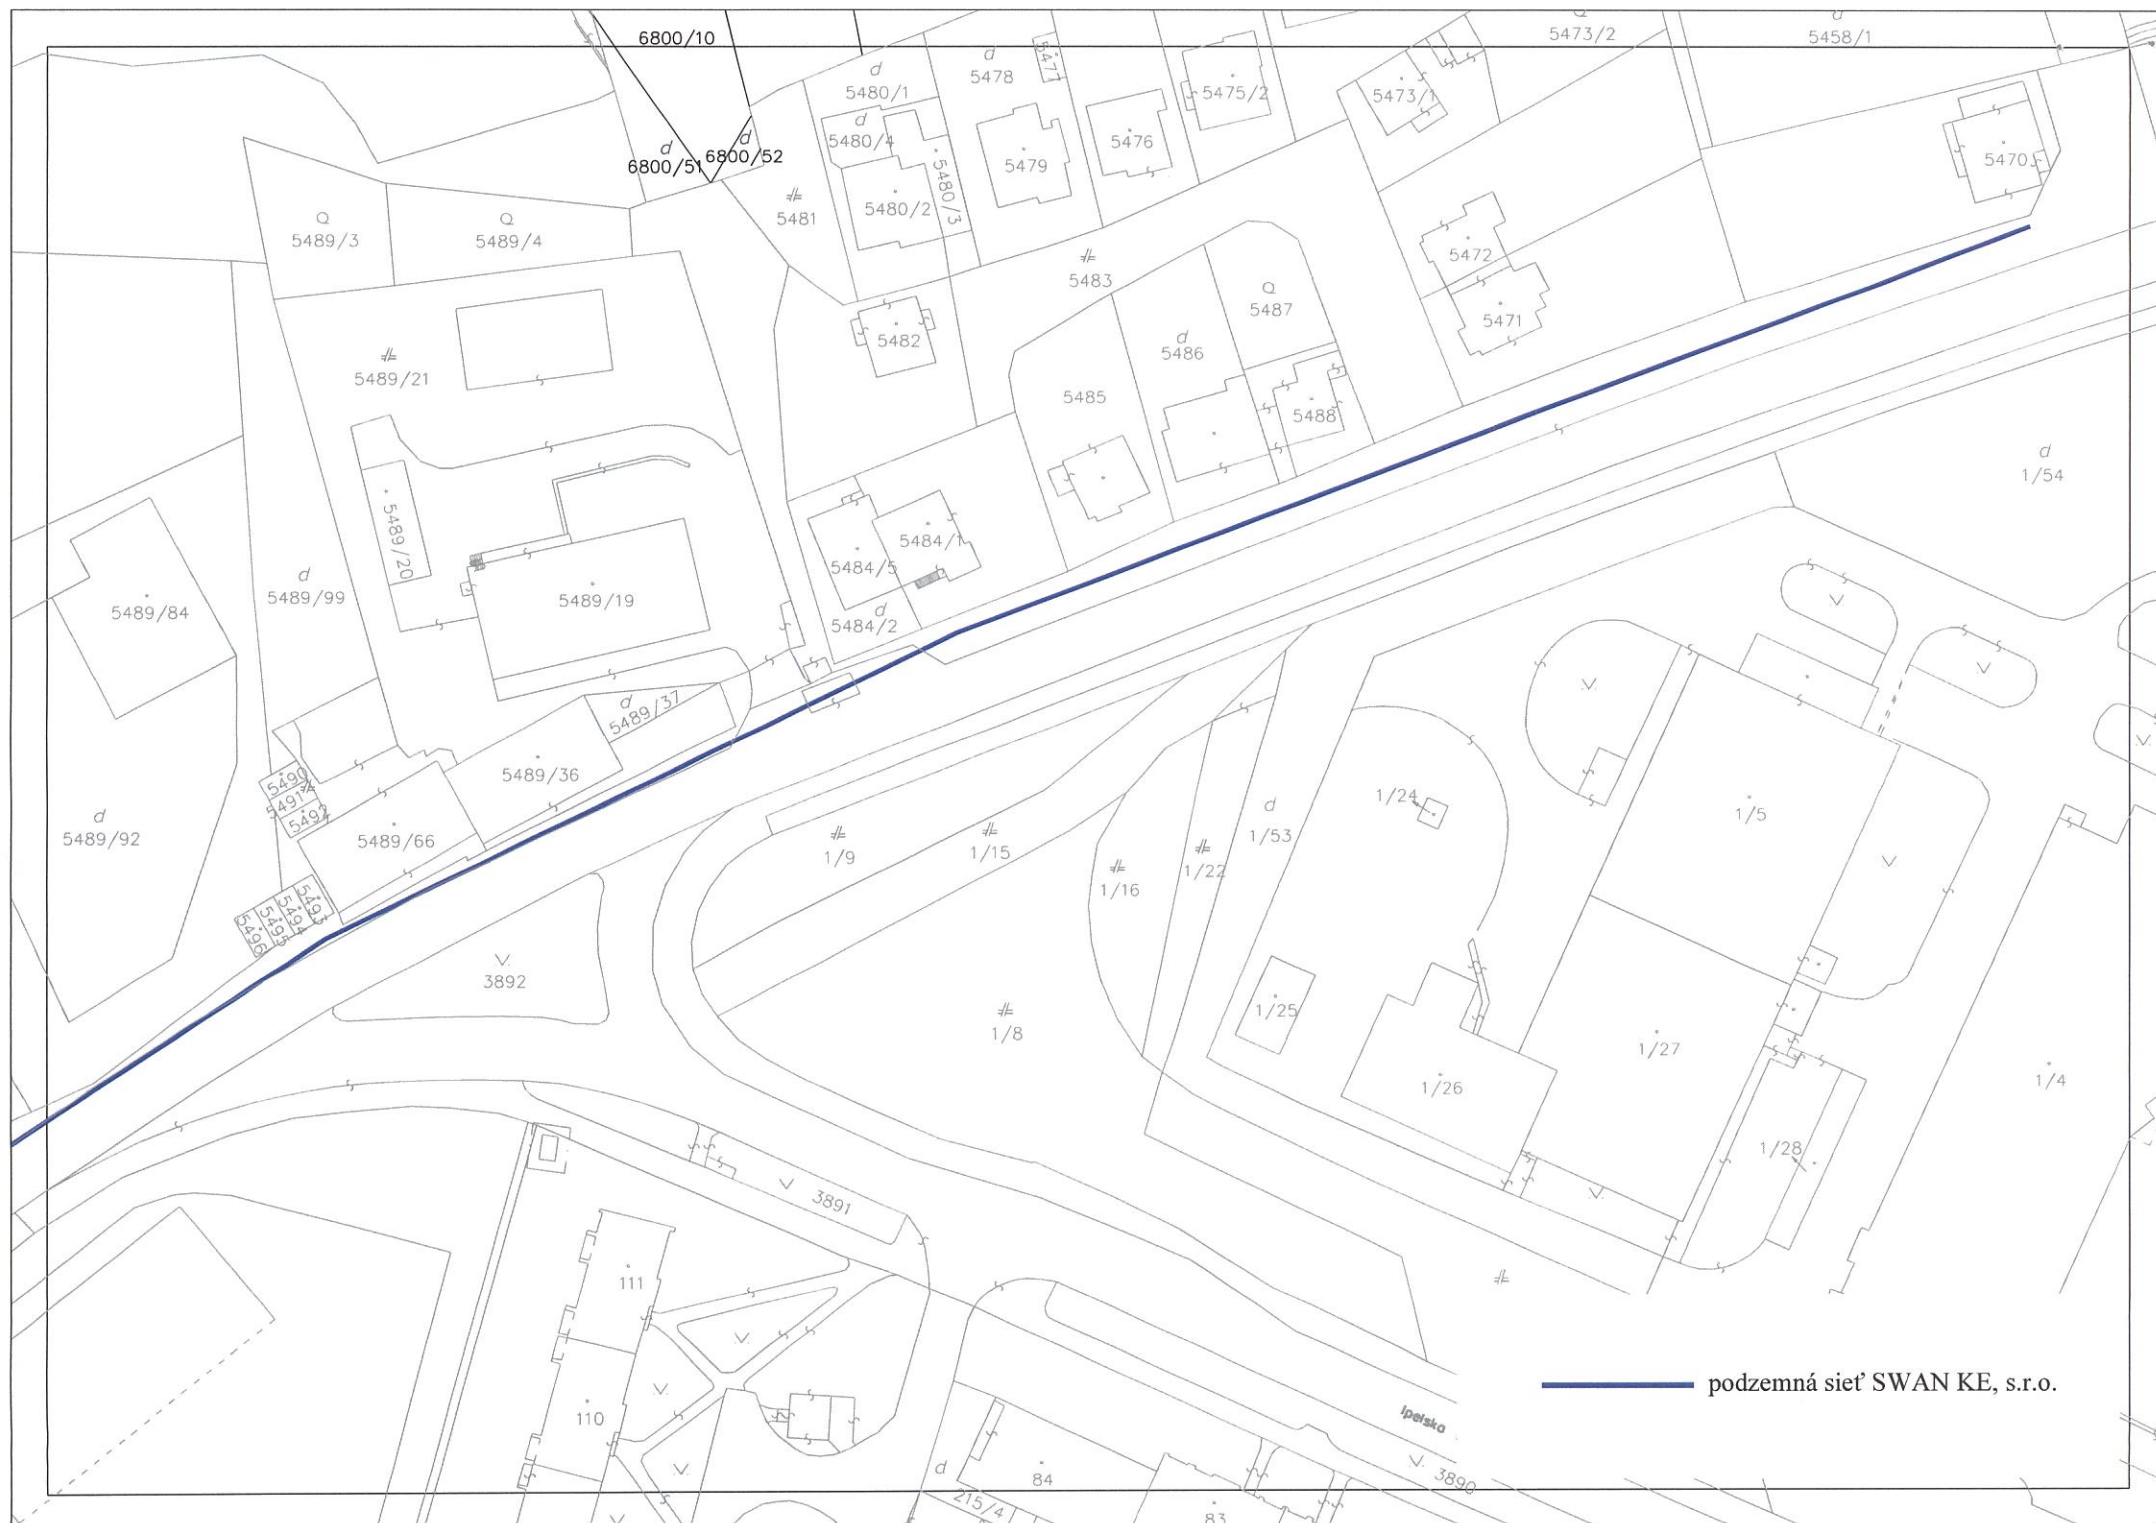

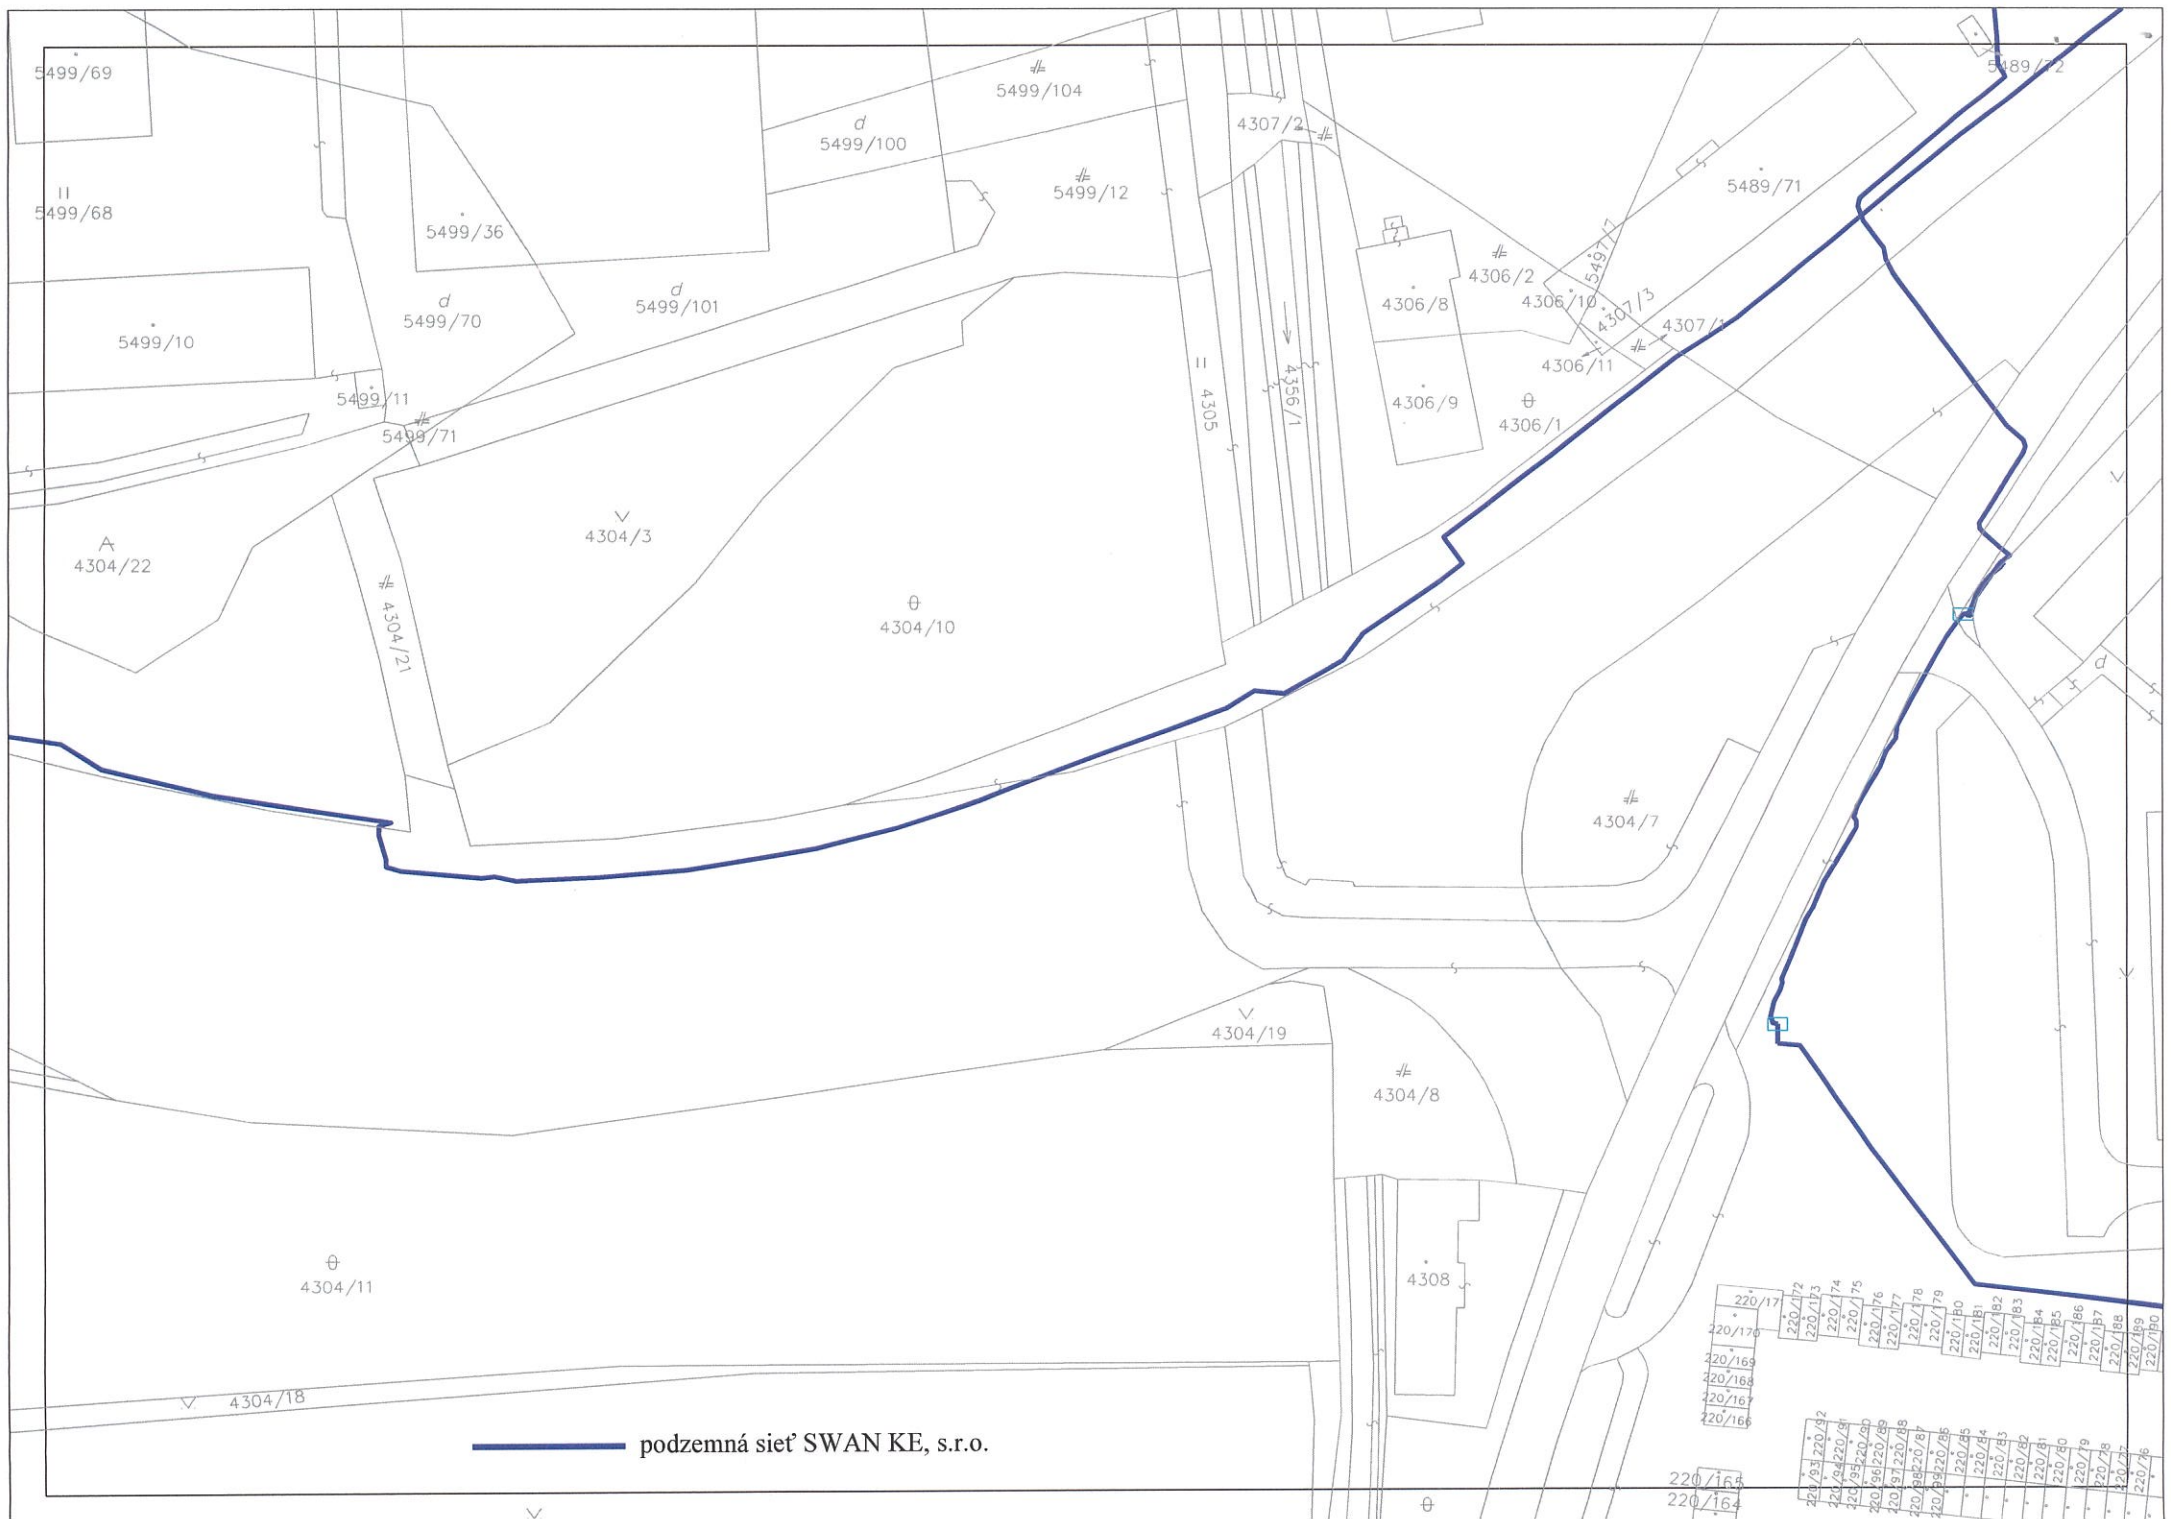

nadzemná sieť SWAN KE, s.r.o. vedená po trakčných stĺpoch DPMK

