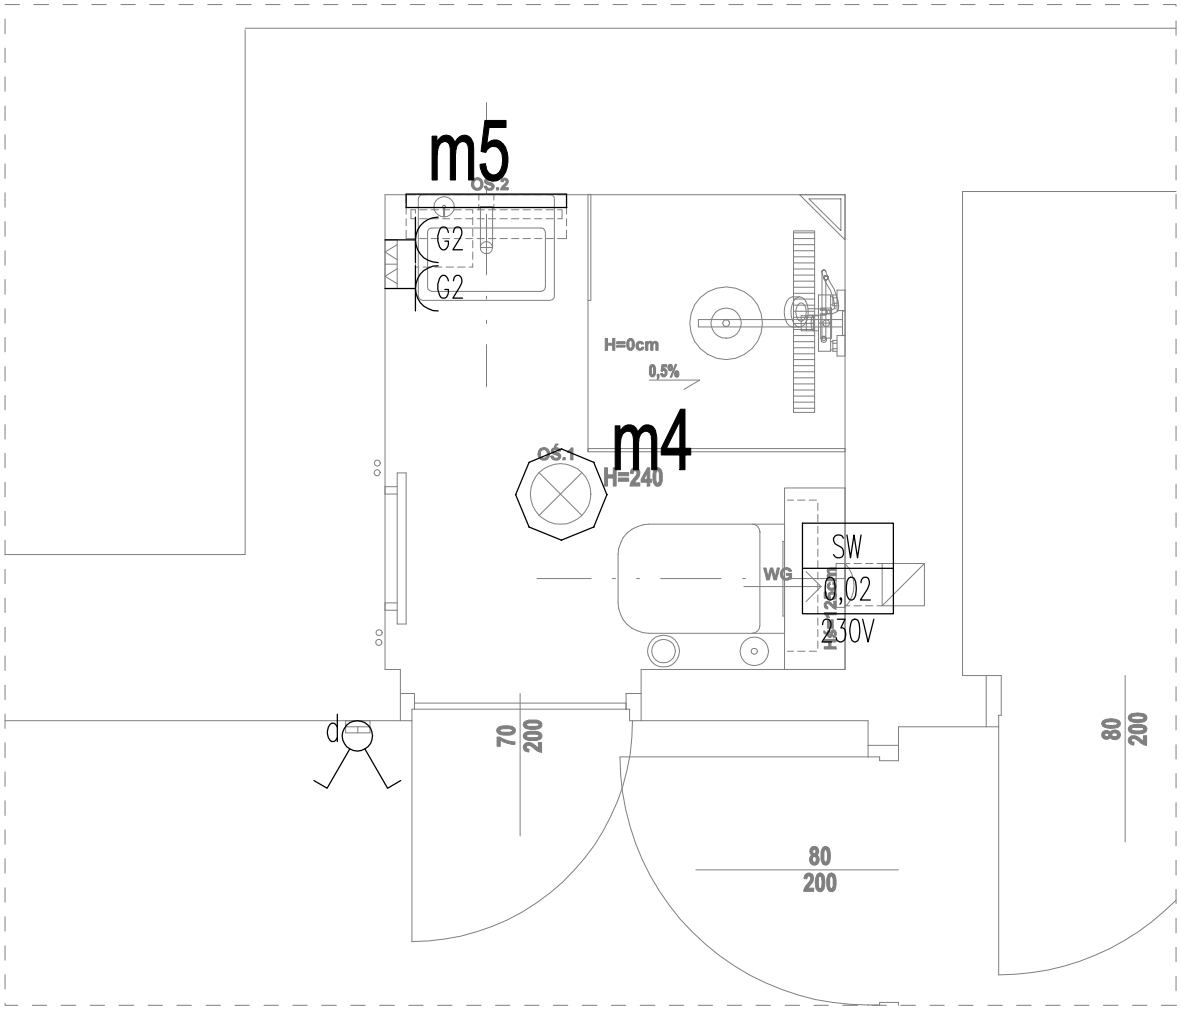

PAWILON NR 3 POKÓJ 8

LEGENDA

... ...	URZĄDZENIE ELEKTRYCZNE NAZWA/MOC [kW]/NAPIĘCIE [V] SW – sterownik wentylatora łazienkowego
G2	GNIAZDO WTYCZKOWE, POJEDYNCZE, PODTYNKOWE; 16A; 250V; IP44; 2P+PE
p	ŁĄCZNIK OŚWIETLENIOWY, ŚWIECZNIKOWY, PODTYNKOWY; 16A; 250V; IP20
m4	OPRAWA OŚWIETLENIA PODSTAWOWEGO LED 15W 1400lm 4000K 230V IP44
m5	OPRAWA OŚWIETLENIA PODSTAWOWEGO LED 10W 1300lm 4000K 230V IP44
m5.1	OPRAWA OŚWIETLENIA PODSTAWOWEGO LED 8W 810lm 4000K 230V IP44

UWAGI :

1. RYSUNEK NALEŻY ROZPATRYWAĆ ŁĄCZNIE Z RYSUNKAMI KONSTRUKCYJNYMI, ARCHITEKTURY, INSTALACJI SANITARNYCH ORAZ POZOSTAŁYMI RYSUNKAMI INSTALACJI ELEKTRYCZNYCH I OPISEM TECH.
2. WENTYLATOR ORAZ STEROWNIK WENTYLATORA NALEŻY UMIEŚCIĆ POZA STREFĄ OCHRONNĄ.

INWESTOR: PAŃSTWOWE GOSPODARSTWO LEŚNE - LASY PAŃSTWOWE NADLEŚNICTWO USTROŃ 43-450 USTROŃ, UL. 3 MAJA 108,		**ADRES INWESTYCJI:** UL. TURYSTYCZNA 7 43-450 USTROŃ	
REMONT ŁAZIENEK PAWILONU NR 3 REGIONALNEGO LEŚNEGO OŚRODKA EDUKACJI EKOLOGICZNEJ "LEŚNIK"			
JEDNOSTKA PROJEKTOWA: SILESIA Architekci ul. Rolna 43, 40-555 Katowice, tel. 032 745 24 24, 601 639 719	Wykonawcy:	UPRAWNIENIA:	PODPIS:
	Projektował: mgr inż. Michał Kretek	SLK/4506/PWOE/12 upr.bud. w spec. elektrycznej	
	Opracował:		
UWAGI: WYMIAROWANIE /cm/	**RZUT ŁAZIENKI - POKÓJ NR 8 INSTALACJE ELEKTRYCZNE**	BRANŻA: ELEKTRYCZNA	SKALA 1:25
DATA: 30.03.2023	FAZA: PROJEKT WYKONAWCZY	NUMER ARKUSZA:	E-08