



PAWILON NR 2 POKÓJ 5

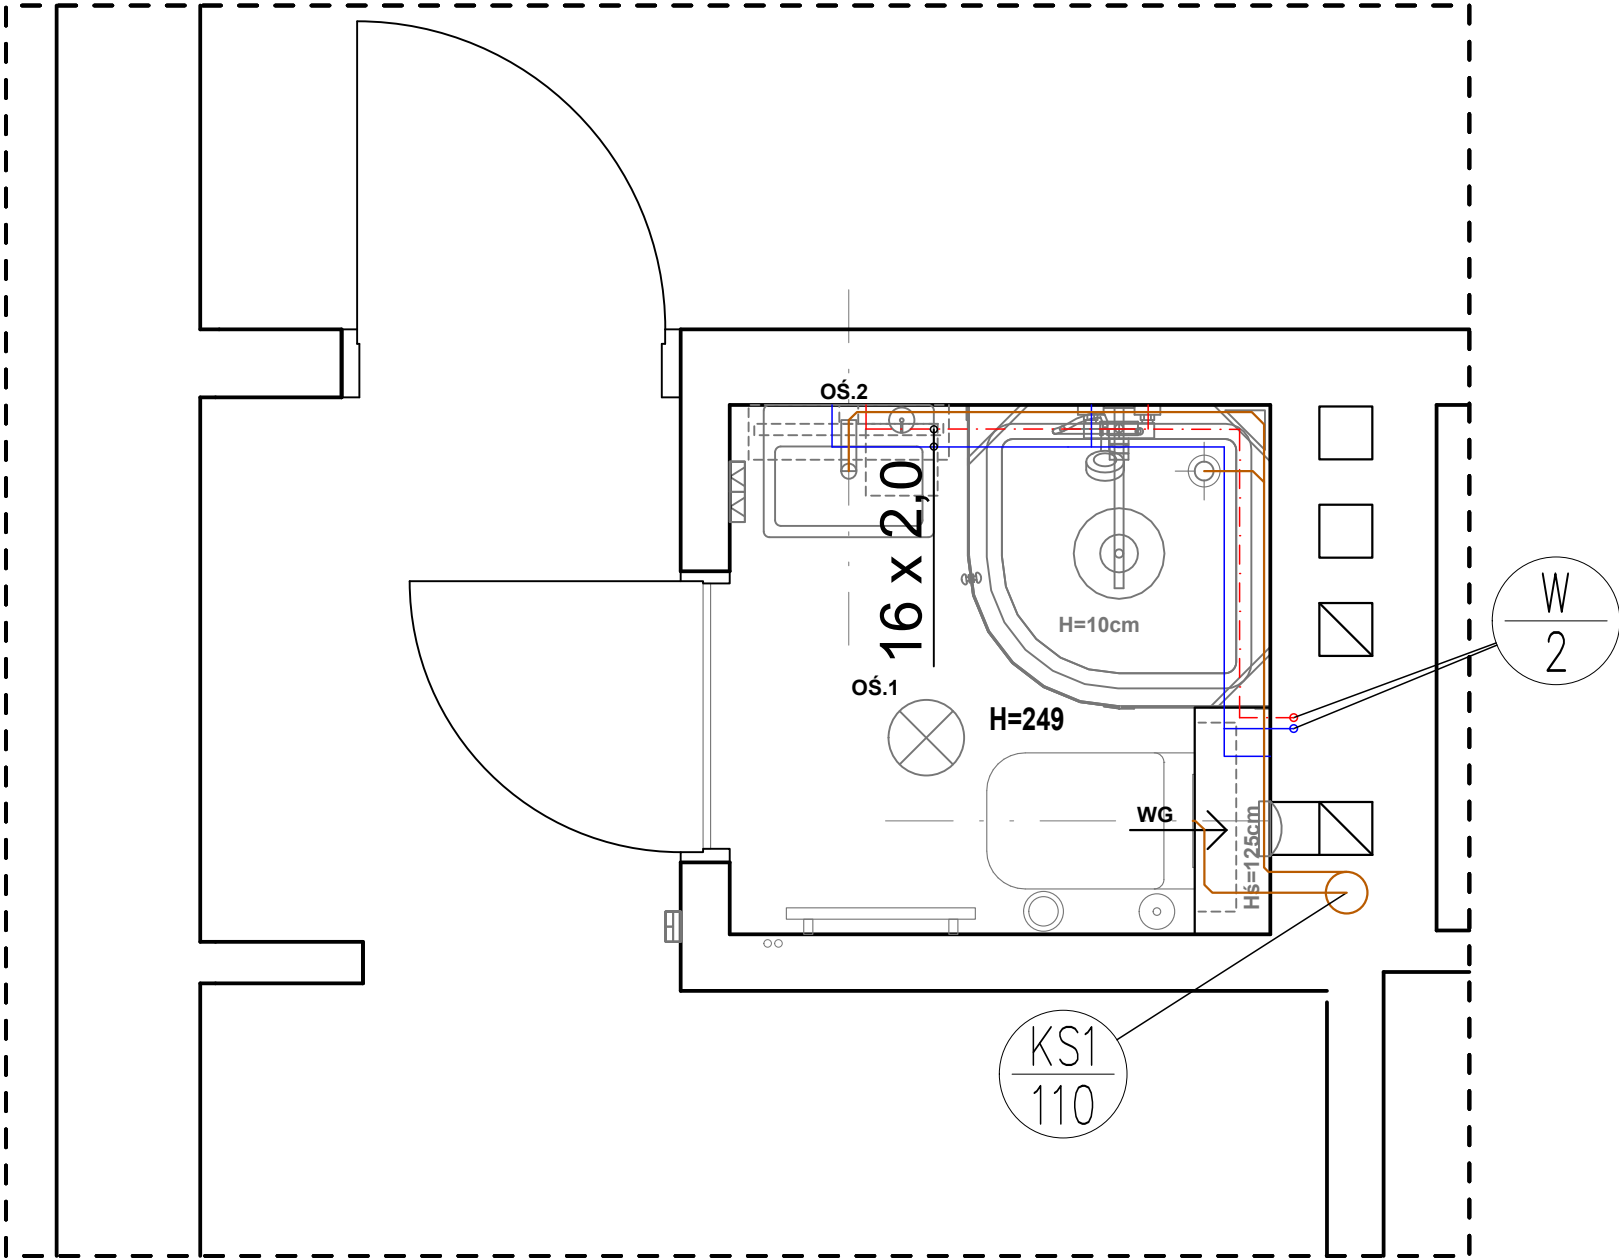

PAWILON NR 2 POKÓJ 9

- Oznaczenia:**
- instalacja zimnej wody użytkowej
- rury PERT/AL./PERT
 - instalacja ciepłej wody użytkowej
- rury PERT/AL./PERT
 - instalacja kanalizacji bytowo-gospodarczej
prowadzonej w podsadźce- rury PVC-HT
 - instalacja kanalizacji bytowo-gospodarczej
- rury PVC-HT
 - numer i średnica pionu
kanalizacji sanitarnej
 - numer pionu wodociągowego
 - zawór odcinający

INWESTOR: PAŃSTWOWE GOSPODARSTWO LEŚNE - LASY PAŃSTWOWE NADLEŚNICTWO USTROŃ 43-450 USTROŃ, UL. 3 MAJA 108,		ADRES INWESTYCJI: UL. TURYSTYCZNA 7 43-450 USTROŃ		
REMONT ŁAZIENEK PAWILONU NR 2 REGIONALNEGO LEŚNEGO OŚRODKA EDUKACJI EKOLOGICZNEJ "LEŚNIK"				
<div>JEDNOSTKA PROJEKTOWA:</div> <div><div><div></div><div>SILESIA Architekci</div></div><div>ul. Rolna 43, 40-555 Katowice, tel. 032 745 24 24, 601 639 719</div></div>	Wykonawcy:		UPRAWNIENIA:	PODPIS:
	Projektował:	mgr inż. Łukasz Kaczmarek	SLK/0271/PWBS/22 upr.bud. w specj. sanitarnej	
	Opracował:			
UWAGI: WYMIAROWANIE /cm/	INSTALACJA WOD.KAN - RZUT ŁAZIENKI 9		BRANŻA: SANITARNA	SKALA 1:20
DATA: 20.03.2022	FAZA: PROJEKT WYKONAWCZY		NUMER ARKUSZA:	IS-09