


OSAZOVACÍ PLÁN

č.	druh	pozn.	vzdál. od ZH komunikace	k.ú.	p.č.	vlastník
51	třešeň obecná	vysokokmen, rozvětvený	2,5 m	Volfartice	1281	KSS LK
52	třešeň obecná	vysokokmen, rozvětvený	2,5 m	Volfartice	1281	KSS LK
53	třešeň obecná	vysokokmen, rozvětvený	2,5 m	Volfartice	1281	KSS LK
54	třešeň obecná	vysokokmen, rozvětvený	2,5 m	Volfartice	1281	KSS LK
55	třešeň obecná	vysokokmen, rozvětvený	2,5 m	Volfartice	1281	KSS LK
56	třešeň obecná	vysokokmen, rozvětvený	2,5 m	Volfartice	1281	KSS LK
57	třešeň obecná	vysokokmen, rozvětvený	2,5 m	Volfartice	1281	KSS LK
58	třešeň obecná	vysokokmen, rozvětvený	2,5 m	Volfartice	1281	KSS LK
59	třešeň obecná	vysokokmen, rozvětvený	2,5 m	Volfartice	1281	KSS LK
60	třešeň obecná	vysokokmen, rozvětvený	2,5 m	Volfartice	1281	KSS LK
61	třešeň obecná	vysokokmen, rozvětvený	2,5 m	Volfartice	1281	KSS LK
62	třešeň obecná	vysokokmen, rozvětvený	2,5 m	Volfartice	1281	KSS LK
63	třešeň obecná	vysokokmen, rozvětvený	2,5 m	Volfartice	1281	KSS LK
64	třešeň obecná	vysokokmen, rozvětvený	2,5 m	Volfartice	1281	KSS LK
65	třešeň obecná	vysokokmen, rozvětvený	2,5 m	Volfartice	1281	KSS LK
66	třešeň obecná	vysokokmen, rozvětvený	2,5 m	Volfartice	1281	KSS LK
67	třešeň obecná	vysokokmen, rozvětvený	2,5 m	Volfartice	1281	KSS LK
68	třešeň obecná	vysokokmen, rozvětvený	2,5 m	Volfartice	1281	KSS LK
69	třešeň obecná	vysokokmen, rozvětvený	2,5 m	Volfartice	1281	KSS LK
70	třešeň obecná	vysokokmen, rozvětvený	2,5 m	Volfartice	1281	KSS LK
71	třešeň obecná	vysokokmen, rozvětvený	2,5 m	Volfartice	1281	KSS LK
72	třešeň obecná	vysokokmen, rozvětvený	2,5 m	Volfartice	1281	KSS LK
73	třešeň obecná	vysokokmen, rozvětvený	2,5 m	Volfartice	1281	KSS LK
74	třešeň obecná	vysokokmen, rozvětvený	2,5 m	Volfartice	1281	KSS LK
75	třešeň obecná	vysokokmen, rozvětvený	2,5 m	Volfartice	1281	KSS LK
76	třešeň obecná	vysokokmen, rozvětvený	2,5 m	Volfartice	1281	KSS LK
77	třešeň obecná	vysokokmen, rozvětvený	2,5 m	Volfartice	1281	KSS LK
78	třešeň obecná	vysokokmen, rozvětvený	2,5 m	Volfartice	1281	KSS LK
79	třešeň obecná	vysokokmen, rozvětvený	2,5 m	Volfartice	1281	KSS LK
80	třešeň obecná	vysokokmen, rozvětvený	2,5 m	Volfartice	1281	KSS LK
81	třešeň obecná	vysokokmen, rozvětvený	2,5 m	Volfartice	1281	KSS LK
82	třešeň obecná	vysokokmen, rozvětvený	2,5 m	Volfartice	1281	KSS LK
83	třešeň obecná	vysokokmen, rozvětvený	2,5 m	Volfartice	1281	KSS LK

OVOCNÉ STROMKY

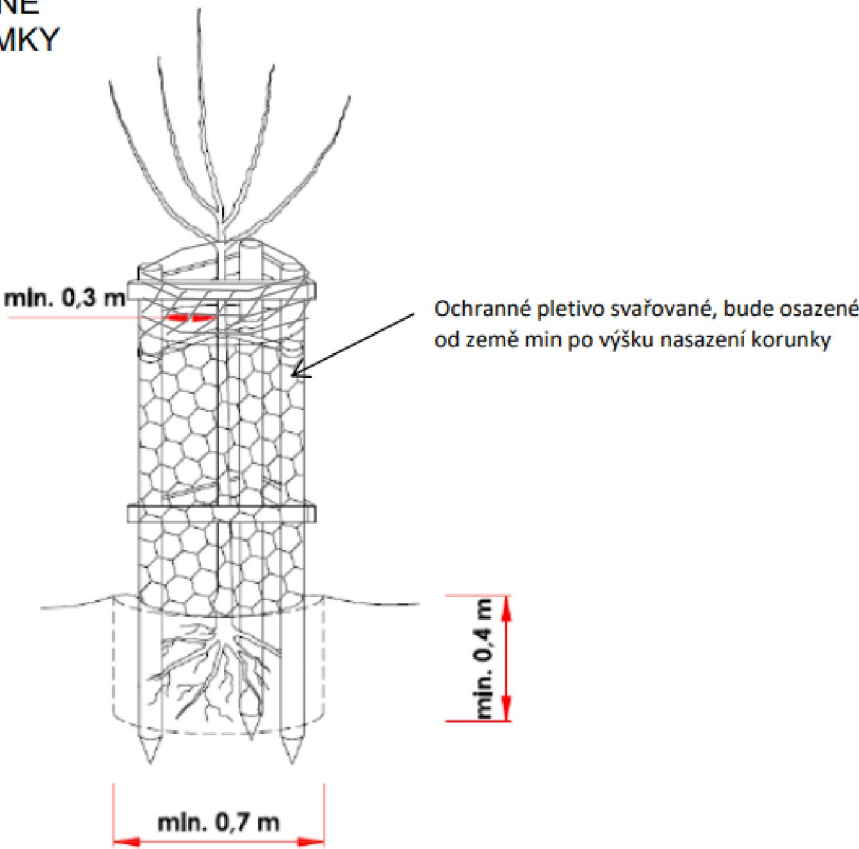

Legenda

- les
- vedení inž. sítí
- omezení

Stávající stromy:

- k ošetření
- bez zásahu


Nová výsadba:

- dub letní
- javor mlč
- třešeň obecná

Zapojený porost:

- bez zásahu

REKONSTRUKCE VYBRANÝCH ALEJÍ NA NOVOBORSKU: KOMUNIKACE č. III/26219		ARR - AGENTURA REGIONÁLNÍHO ROZVOJE, spol. s r.o. U Jezu 525/4, 460 01 Liberec www.arr-nisa.cz	
Stupeň dokumentace: REALIZAČNÍ, VZ		Objednatel: Krajská správa silnic Libereckého kraje, příspěvková organizace	
Obsah: OSAZOVACÍ PLÁN - KN, ORTO		Datum: 11/2021	Autor: Ing. Miluše Portlová, DiS.
Příloha: 2.5.4	Měřítko: 1 : 1 500		

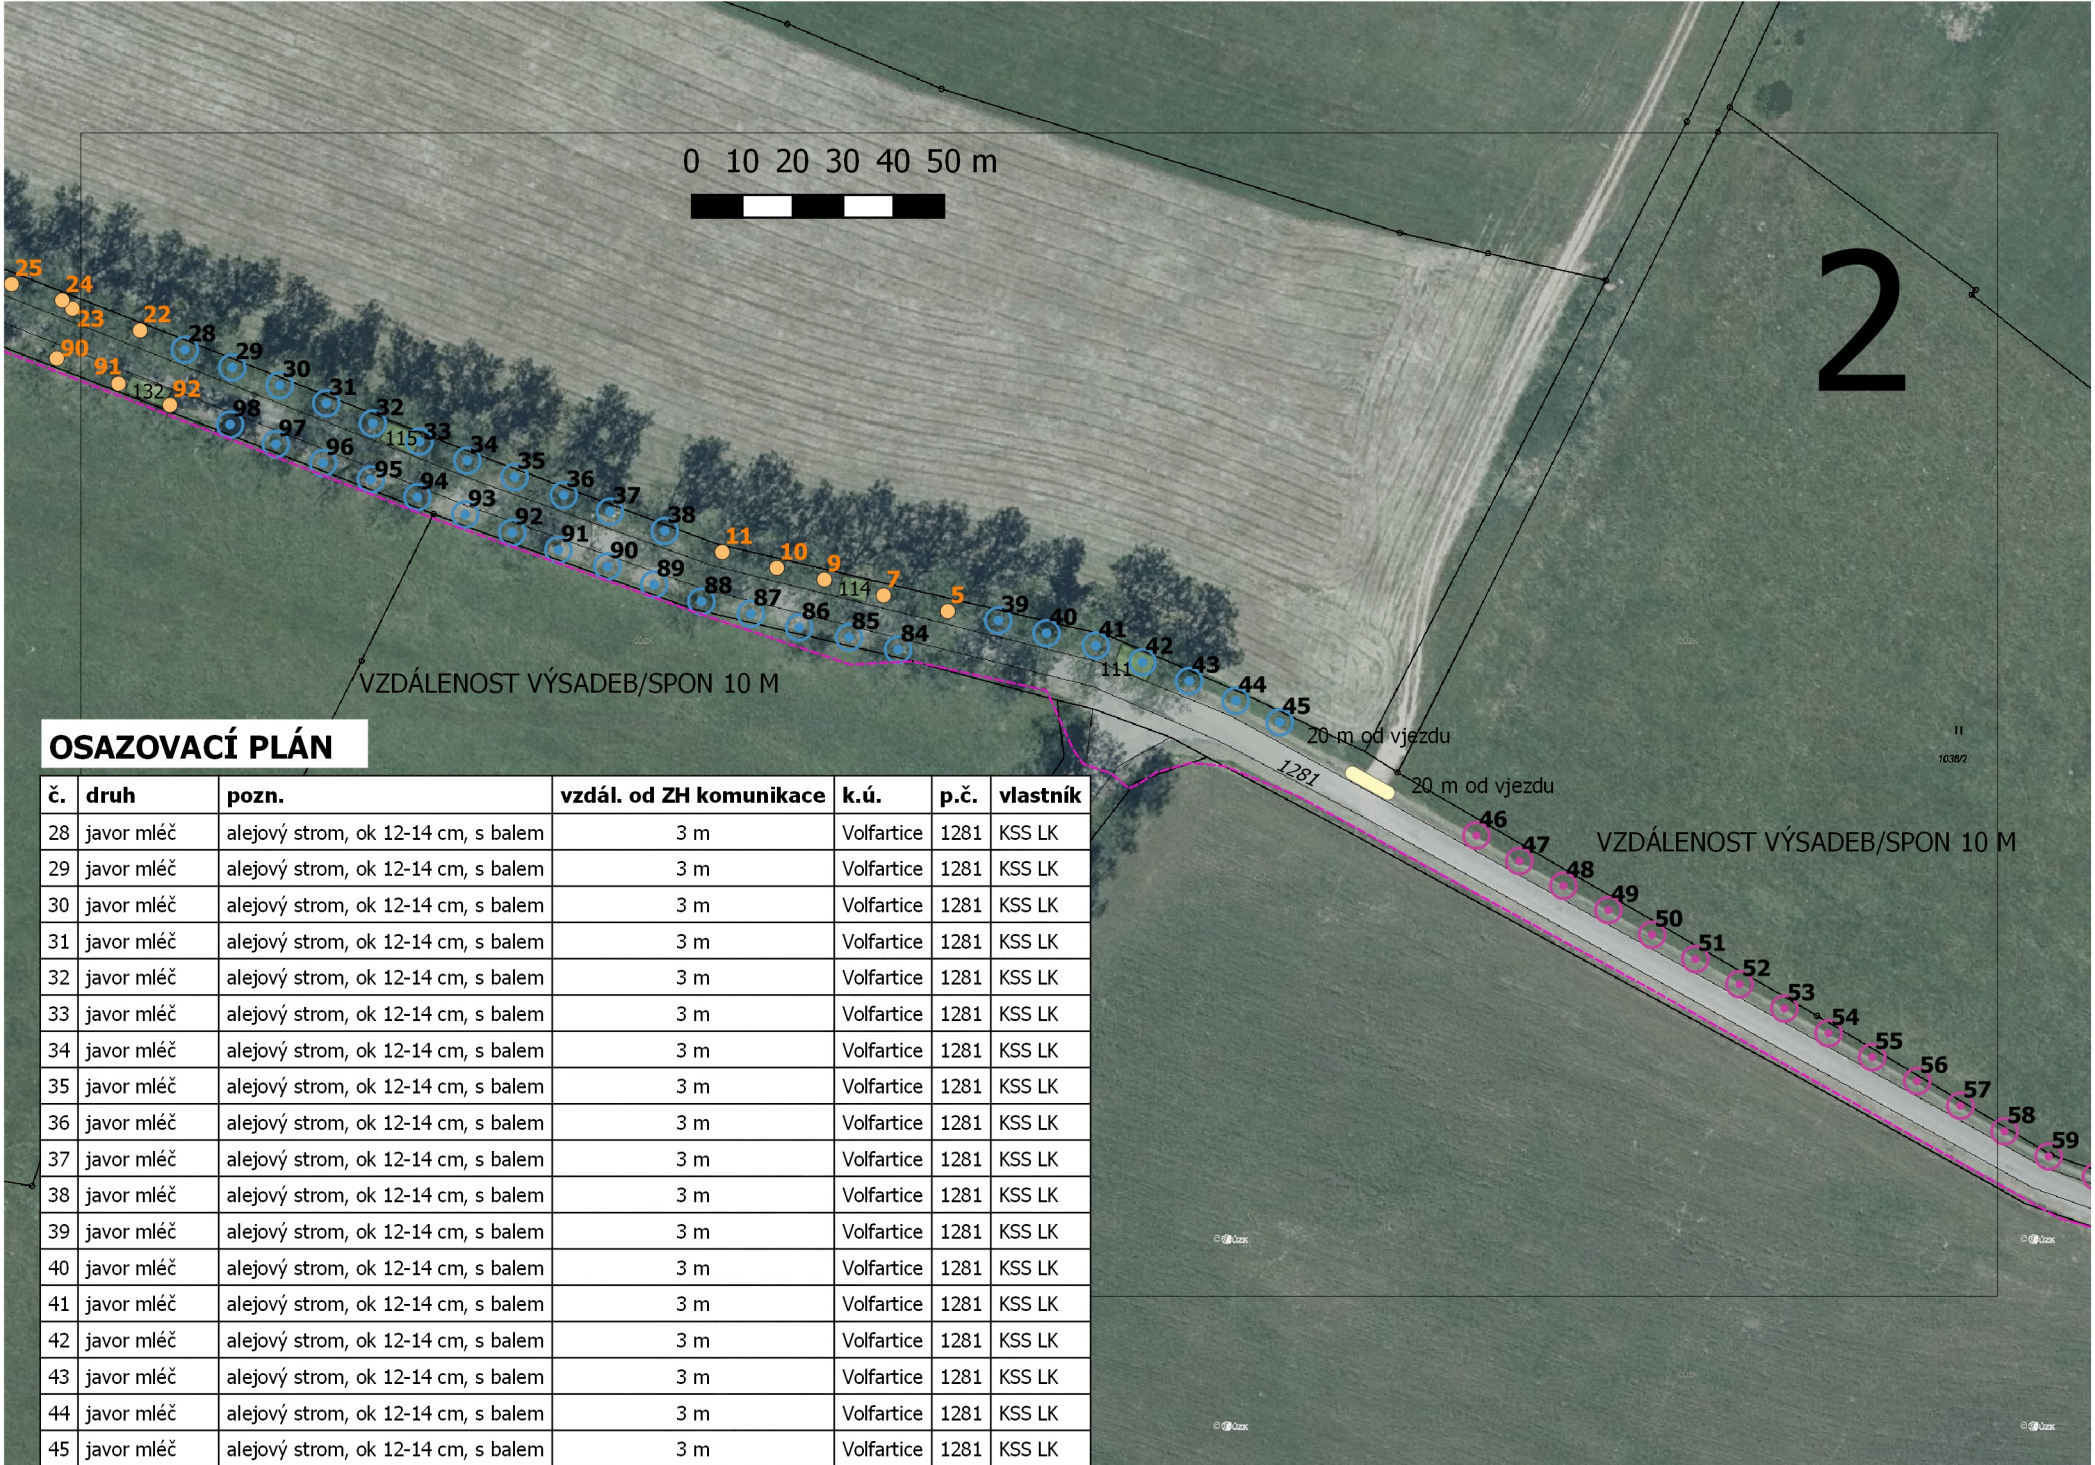


OSAZOVACÍ PLÁN

č.	druh	pozn.	vzdál. od ZH komunikace	k.ú.	p.č.	vlastník
28	javor mléč	alejový strom, ok 12-14 cm, s balem	3 m	Volfartice	1281	KSS LK
29	javor mléč	alejový strom, ok 12-14 cm, s balem	3 m	Volfartice	1281	KSS LK
30	javor mléč	alejový strom, ok 12-14 cm, s balem	3 m	Volfartice	1281	KSS LK
31	javor mléč	alejový strom, ok 12-14 cm, s balem	3 m	Volfartice	1281	KSS LK
32	javor mléč	alejový strom, ok 12-14 cm, s balem	3 m	Volfartice	1281	KSS LK
33	javor mléč	alejový strom, ok 12-14 cm, s balem	3 m	Volfartice	1281	KSS LK
34	javor mléč	alejový strom, ok 12-14 cm, s balem	3 m	Volfartice	1281	KSS LK
35	javor mléč	alejový strom, ok 12-14 cm, s balem	3 m	Volfartice	1281	KSS LK
36	javor mléč	alejový strom, ok 12-14 cm, s balem	3 m	Volfartice	1281	KSS LK
37	javor mléč	alejový strom, ok 12-14 cm, s balem	3 m	Volfartice	1281	KSS LK
38	javor mléč	alejový strom, ok 12-14 cm, s balem	3 m	Volfartice	1281	KSS LK
39	javor mléč	alejový strom, ok 12-14 cm, s balem	3 m	Volfartice	1281	KSS LK
40	javor mléč	alejový strom, ok 12-14 cm, s balem	3 m	Volfartice	1281	KSS LK
41	javor mléč	alejový strom, ok 12-14 cm, s balem	3 m	Volfartice	1281	KSS LK
42	javor mléč	alejový strom, ok 12-14 cm, s balem	3 m	Volfartice	1281	KSS LK
43	javor mléč	alejový strom, ok 12-14 cm, s balem	3 m	Volfartice	1281	KSS LK
44	javor mléč	alejový strom, ok 12-14 cm, s balem	3 m	Volfartice	1281	KSS LK
45	javor mléč	alejový strom, ok 12-14 cm, s balem	3 m	Volfartice	1281	KSS LK
46	třešeň obecná	vysokokmen, rozvětvený	2,5 m	Volfartice	1281	KSS LK
47	třešeň obecná	vysokokmen, rozvětvený	2,5 m	Volfartice	1281	KSS LK
48	třešeň obecná	vysokokmen, rozvětvený	2,5 m	Volfartice	1281	KSS LK
49	třešeň obecná	vysokokmen, rozvětvený	2,5 m	Volfartice	1281	KSS LK
50	třešeň obecná	vysokokmen, rozvětvený	2,5 m	Volfartice	1281	KSS LK
51	třešeň obecná	vysokokmen, rozvětvený	2,5 m	Volfartice	1281	KSS LK
52	třešeň obecná	vysokokmen, rozvětvený	2,5 m	Volfartice	1281	KSS LK
53	třešeň obecná	vysokokmen, rozvětvený	2,5 m	Volfartice	1281	KSS LK
54	třešeň obecná	vysokokmen, rozvětvený	2,5 m	Volfartice	1281	KSS LK
55	třešeň obecná	vysokokmen, rozvětvený	2,5 m	Volfartice	1281	KSS LK
56	třešeň obecná	vysokokmen, rozvětvený	2,5 m	Volfartice	1281	KSS LK
57	třešeň obecná	vysokokmen, rozvětvený	2,5 m	Volfartice	1281	KSS LK
58	třešeň obecná	vysokokmen, rozvětvený	2,5 m	Volfartice	1281	KSS LK
59	třešeň obecná	vysokokmen, rozvětvený	2,5 m	Volfartice	1281	KSS LK
60	třešeň obecná	vysokokmen, rozvětvený	2,5 m	Volfartice	1281	KSS LK
84	javor mléč	alejový strom, ok 12-14 cm, s balem	2,5 m	Volfartice	1281	KSS LK
85	javor mléč	alejový strom, ok 12-14 cm, s balem	2,5 m	Volfartice	1281	KSS LK
86	javor mléč	alejový strom, ok 12-14 cm, s balem	2,5 m	Volfartice	1281	KSS LK
87	javor mléč	alejový strom, ok 12-14 cm, s balem	2,5 m	Volfartice	1281	KSS LK
88	javor mléč	alejový strom, ok 12-14 cm, s balem	2,5 m	Volfartice	1281	KSS LK
89	javor mléč	alejový strom, ok 12-14 cm, s balem	2,5 m	Volfartice	1281	KSS LK
90	javor mléč	alejový strom, ok 12-14 cm, s balem	2,5 m	Volfartice	1281	KSS LK
91	javor mléč	alejový strom, ok 12-14 cm, s balem	2,5 m	Volfartice	1281	KSS LK
92	javor mléč	alejový strom, ok 12-14 cm, s balem	2,5 m	Volfartice	1281	KSS LK
93	javor mléč	alejový strom, ok 12-14 cm, s balem	2,5 m	Volfartice	1281	KSS LK
94	javor mléč	alejový strom, ok 12-14 cm, s balem	2,5 m	Volfartice	1281	KSS LK
95	javor mléč	alejový strom, ok 12-14 cm, s balem	2,5 m	Volfartice	1281	KSS LK
96	javor mléč	alejový strom, ok 12-14 cm, s balem	2,5 m	Volfartice	1281	KSS LK
97	javor mléč	alejový strom, ok 12-14 cm, s balem	2,5 m	Volfartice	1281	KSS LK
98	javor mléč	alejový strom, ok 12-14 cm, s balem	2,5 m	Volfartice	1281	KSS LK

Legenda

- les
- vedení inž. sítí
- omezení
- Stávající stromy:**
 - k ošetření
 - bez zásahu
- Nová výsadba:**
 - dub letní
 - javor mléč
 - třešeň obecná
- Zapojený porost:**
 - bez zásahu

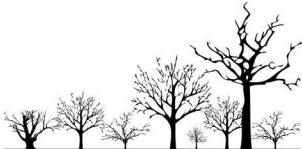

REKONSTRUKCE VYBRANÝCH ALEJÍ NA NOVOBORSKU: KOMUNIKACE č. III/26219		ARR - AGENTURA REGIONÁLNÍHO ROZVOJE, spol. s r.o. U Jezu 525/4, 460 01 Liberec www.arr-nisa.cz	
Stupeň dokumentace: REALIZAČNÍ, VZ		Objednatel: Krajská správa silnic Libereckého kraje, příspěvková organizace	
Obsah: OSAZOVACÍ PLÁN - KN, ORTO		Datum: 11/2021	Autor: Ing. Miluše Portlová, DiS.
Příloha: 2.5.4	Měřítko: 1 : 1 500		



OSAZOVACÍ PLÁN

č.	druh	pozn.	vzdál. od ZH komunikace	k.ú.	p.č.	vlastník
15	javor mléč	alejový strom, ok 12-14 cm, s balem	3 m	Volfartice	1281	KSS LK
14	javor mléč	alejový strom, ok 12-14 cm, s balem	3 m	Volfartice	1281	KSS LK
16	javor mléč	alejový strom, ok 12-14 cm, s balem	3 m	Volfartice	1281	KSS LK
17	javor mléč	alejový strom, ok 12-14 cm, s balem	3 m	Volfartice	1281	KSS LK
18	javor mléč	alejový strom, ok 12-14 cm, s balem	3 m	Volfartice	1281	KSS LK
19	javor mléč	alejový strom, ok 12-14 cm, s balem	3 m	Volfartice	1281	KSS LK
20	javor mléč	alejový strom, ok 12-14 cm, s balem	3 m	Volfartice	1281	KSS LK
21	javor mléč	alejový strom, ok 12-14 cm, s balem	3 m	Volfartice	1281	KSS LK
22	javor mléč	alejový strom, ok 12-14 cm, s balem	3 m	Volfartice	1281	KSS LK
23	javor mléč	alejový strom, ok 12-14 cm, s balem	3 m	Volfartice	1281	KSS LK
24	javor mléč	alejový strom, ok 12-14 cm, s balem	3 m	Volfartice	1281	KSS LK
25	javor mléč	alejový strom, ok 12-14 cm, s balem	3 m	Volfartice	1281	KSS LK
26	javor mléč	alejový strom, ok 12-14 cm, s balem	3 m	Volfartice	1281	KSS LK
27	javor mléč	alejový strom, ok 12-14 cm, s balem	3 m	Volfartice	1281	KSS LK
28	javor mléč	alejový strom, ok 12-14 cm, s balem	3 m	Volfartice	1281	KSS LK
29	javor mléč	alejový strom, ok 12-14 cm, s balem	3 m	Volfartice	1281	KSS LK
30	javor mléč	alejový strom, ok 12-14 cm, s balem	3 m	Volfartice	1281	KSS LK
31	javor mléč	alejový strom, ok 12-14 cm, s balem	3 m	Volfartice	1281	KSS LK
96	javor mléč	alejový strom, ok 12-14 cm, s balem	2,5 m	Volfartice	1281	KSS LK
97	javor mléč	alejový strom, ok 12-14 cm, s balem	2,5 m	Volfartice	1281	KSS LK
98	javor mléč	alejový strom, ok 12-14 cm, s balem	2,5 m	Volfartice	1281	KSS LK
99	javor mléč	alejový strom, ok 12-14 cm, s balem	2,5 m	Volfartice	1281	KSS LK
100	javor mléč	alejový strom, ok 12-14 cm, s balem	2,5 m	Volfartice	1281	KSS LK
101	javor mléč	alejový strom, ok 12-14 cm, s balem	2,5 m	Volfartice	1281	KSS LK
102	javor mléč	alejový strom, ok 12-14 cm, s balem	2,5 m	Volfartice	1281	KSS LK
103	javor mléč	alejový strom, ok 12-14 cm, s balem	2,5 m	Volfartice	1281	KSS LK
104	javor mléč	alejový strom, ok 12-14 cm, s balem	2,5 m	Volfartice	1281	KSS LK
105	javor mléč	alejový strom, ok 12-14 cm, s balem	2,5 m	Volfartice	1281	KSS LK
106	javor mléč	alejový strom, ok 12-14 cm, s balem	2,5 m	Volfartice	1281	KSS LK
107	javor mléč	alejový strom, ok 12-14 cm, s balem	2,5 m	Volfartice	1281	KSS LK
108	javor mléč	alejový strom, ok 12-14 cm, s balem	2,5 m	Volfartice	1281	KSS LK
109	javor mléč	alejový strom, ok 12-14 cm, s balem	2,5 m	Volfartice	1281	KSS LK

Legenda

- les
- vedení inž. sítí
- omezení

Stávající stromy:

- k ošetření
- bez zásahu


Nová výsadba:

- dub letní
- javor mléč
- třešeň obecná

Zapojený porost:

- bez zásahu

ALEJOVÉ STROMKY

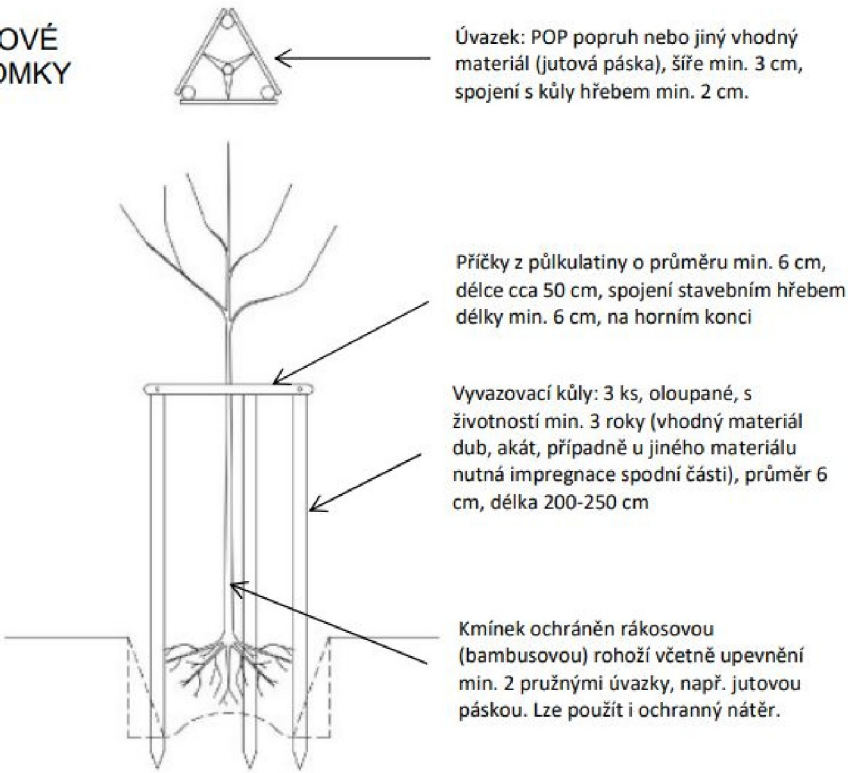


REKONSTRUKCE VYBRANÝCH ALEJÍ NA NOVOBORSKU: KOMUNIKACE č. III/26219		ARR - AGENTURA REGIONÁLNÍHO ROZVOJE, spol. s r.o. U Jezu 525/4, 460 01 Liberec www.arr-nisa.cz	
Stupeň dokumentace: REALIZAČNÍ, VZ		Objednatel: Krajská správa silnic Libereckého kraje, příspěvková organizace	
Obsah: OSAZOVACÍ PLÁN - KN, ORTO		Datum: 11/2021	Autor: Ing. Miluše Portlová, DiS.
Příloha: 2.5.4	Měřítko: 1 : 1 500		



OSAZOVACÍ PLÁN

č.	druh	pozn.	vzdál. od ZH komunikace	k.ú.	p.č.	vlastník
1	třešeň obecná	vysokokmen, rozvětvený	3 m	Žandov u České Lípy	1225/1	KSS LK
2	třešeň obecná	vysokokmen, rozvětvený	3 m	Žandov u České Lípy	1225/1	KSS LK
3	třešeň obecná	vysokokmen, rozvětvený	3 m	Žandov u České Lípy	1225/1	KSS LK
4	třešeň obecná	vysokokmen, rozvětvený	3 m	Žandov u České Lípy	1225/1	KSS LK
5	třešeň obecná	vysokokmen, rozvětvený	3 m	Žandov u České Lípy	1225/1	KSS LK
6	dub letní	alejový strom, ok 12-14 cm, s balem	3 m	Žandov u České Lípy	1225/1	KSS LK
7	javor mléč	alejový strom, ok 12-14 cm, s balem	3 m	Žandov u České Lípy	1225/1	KSS LK
8	javor mléč	alejový strom, ok 12-14 cm, s balem	3 m	Žandov u České Lípy	1225/1	KSS LK
9	javor mléč	alejový strom, ok 12-14 cm, s balem	3 m	Žandov u České Lípy	1225/1	KSS LK
10	javor mléč	alejový strom, ok 12-14 cm, s balem	3 m	Žandov u České Lípy	1225/1	KSS LK
11	javor mléč	alejový strom, ok 12-14 cm, s balem	3 m	Žandov u České Lípy	1225/1	KSS LK
12	javor mléč	alejový strom, ok 12-14 cm, s balem	3 m	Žandov u České Lípy	1225/1	KSS LK
13	javor mléč	alejový strom, ok 12-14 cm, s balem	3 m	Žandov u České Lípy	1225/1	KSS LK

OVOCNÉ STROMKY

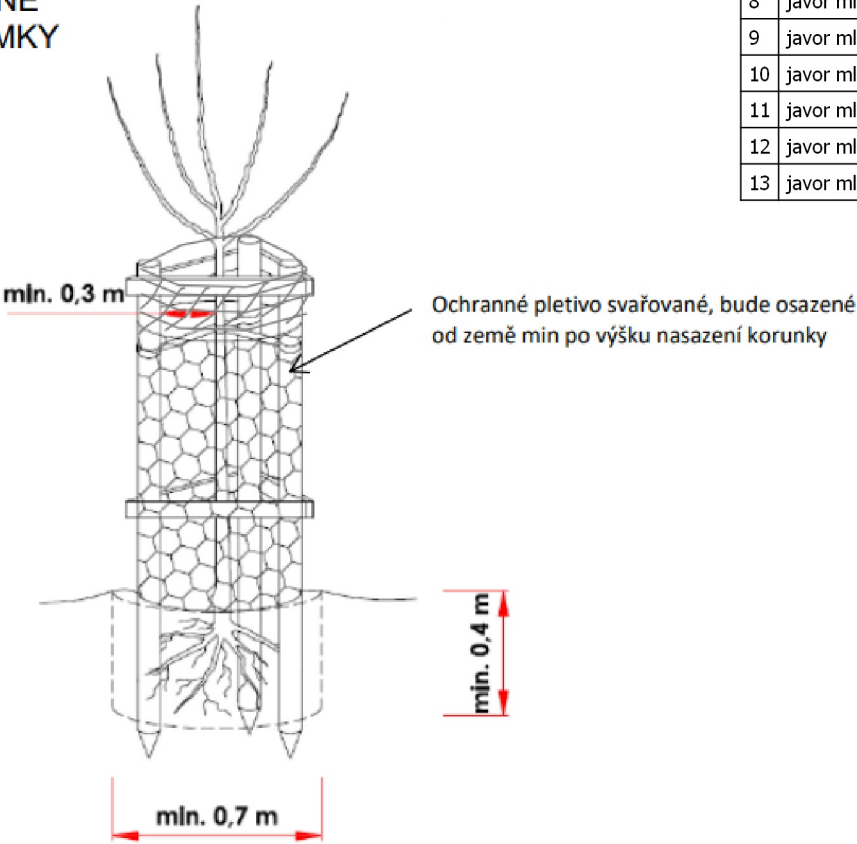

REKONSTRUKCE VYBRANÝCH ALEJÍ NA NOVOBORSKU: KOMUNIKACE č. III/26219		ARR - AGENTURA REGIONÁLNÍHO ROZVOJE, spol. s r.o. U Jezu 525/4, 460 01 Liberec www.arr-nisa.cz	
Stupeň dokumentace: REALIZAČNÍ, VZ		Objednatel: Krajská správa silnic Libereckého kraje, příspěvková organizace	
Obsah: OSAZOVACÍ PLÁN - KN, ORTO		Datum: 11/2021	Autor: Ing. Miluše Portlová, DiS.
Příloha: 2.5.4	Měřítko: 1 : 1 500		