


VÝKRES KONSTRUKCÍ PODLAH 1PP

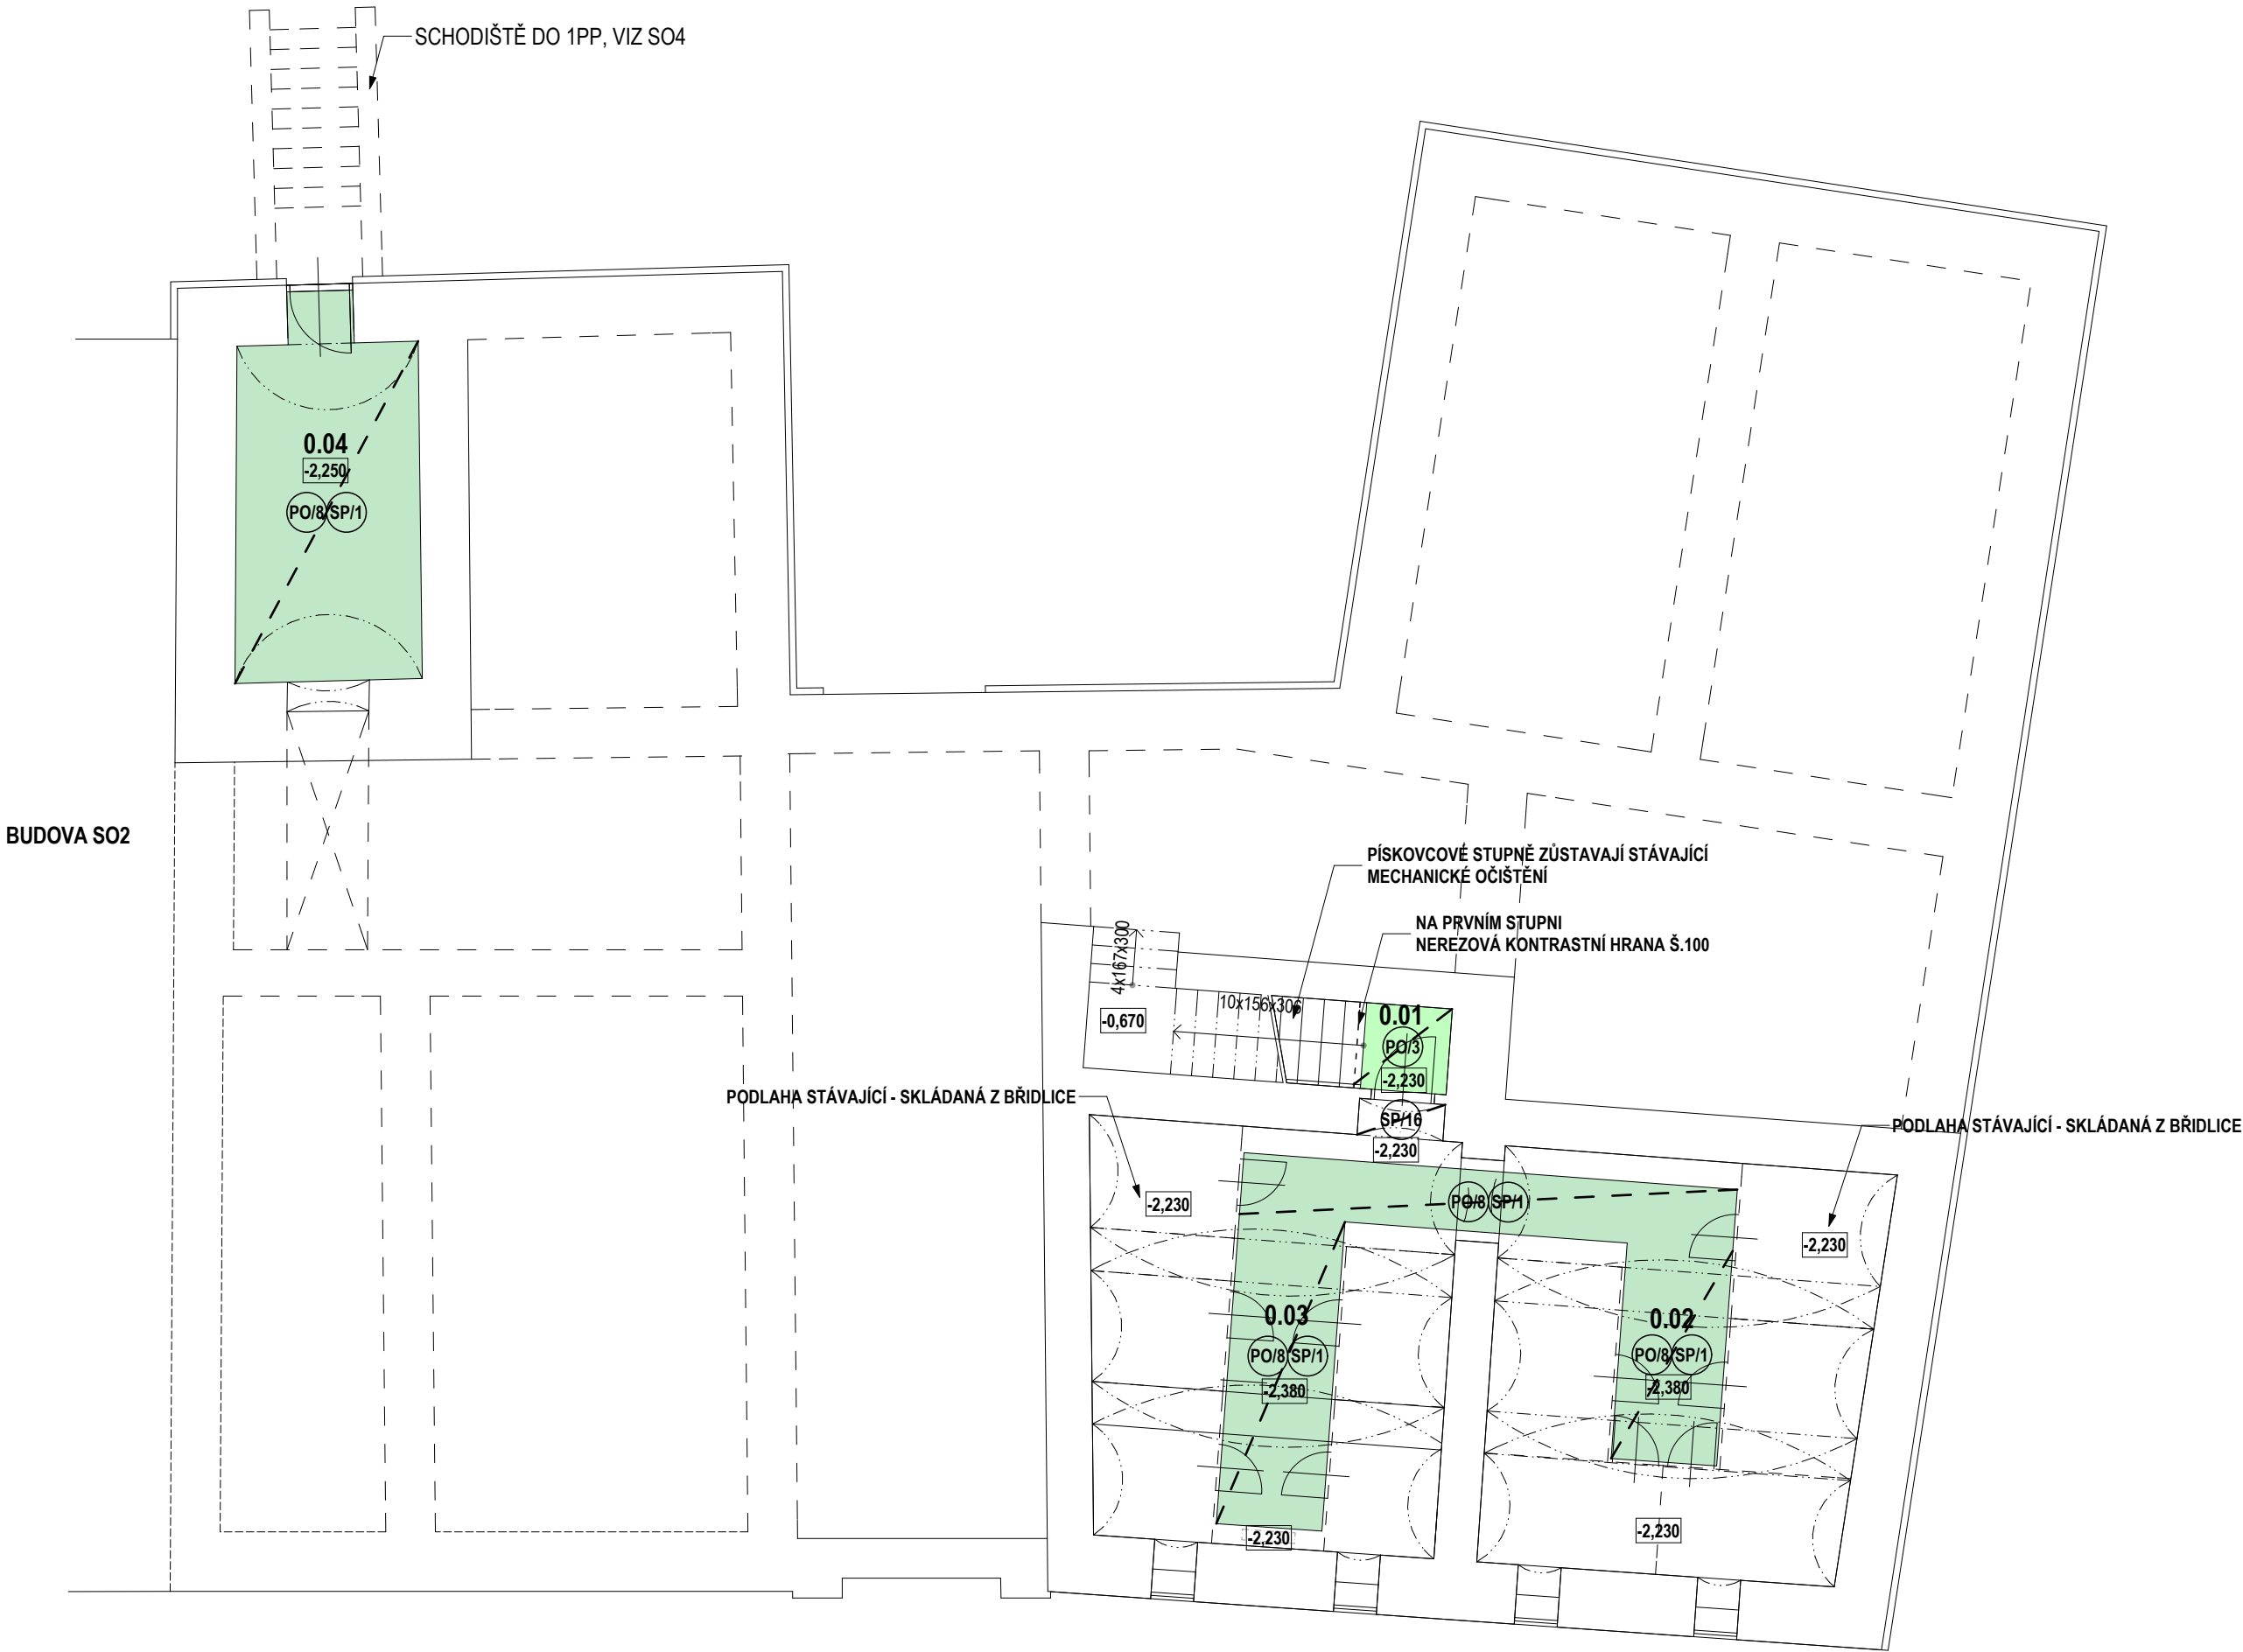

LEGENDA MÍSTNOSTÍ

SPOL. PROSTORY	Ozn.	Účel místnosti	Plocha [m2]
	0.01	SCHODIŠTĚ	8,24
	0.02	SKLEP	35,75
	0.03	SKLEP	34,18
	0.04	SKLEP	14,38
PODL.PLOCHA CELKEM			92,52

LEGENDA PODLAH - NÁŠLAPNÁ VRSTVA

	PO/3	KERAMICKÁ DLAŽBA - CHODBA
	PO/8	BETONOVÁ DLAŽBA

LEGENDA PODLAH - KONSTRUKCE

SP/1

MÍSTNOSTI	0.02; 0.03
SKLADBA	40 NÁŠLAPNÁ VRSTVA
	30 KAMENNÁ DRŤ 4/8
	80 ŠTĚRKODRŤ 0/32
	TERÉN
	150 CELKOVÁ TLOUŠŤKA

SP/16

MÍSTNOSTI	0.03
SKLADBA	30 NÁŠLAPNÁ VRSTVA (BRÍDLICE POUŽITÁ ZE SNÍŽENÉHO CHODNÍKU)
	30 KAMENNÁ DRŤ 4/8
	60 CELKOVÁ TLOUŠŤKA

POZNÁMKA

V MÍSTNOSTECH BEZ SYMBOLU KONSTRUKCE PODLHY BUDE NÁŠLAPNÁ VRSTVA UPEVNĚNÁ PŘÍMO NA STÁVAJÍCÍ POVRCH – PŘEDEVŠÍM CHODBY SPOLEČNÝCH PROSTOR ATP.

NÁVRHY I OBSAH VÝKRESOVÉ DOKUMENTACE JSOU MAJETKEM ARCHITEKTA A NESMĚJÍ BÝT BEZ JEHO PŘEMĚNNÉHO SOUHLASU KOPÍROVÁNY A TO ANI JEJICH DÍLCÍ ČÁSTI						
AUTOR NÁVRHU	HLAVNÍ INŽENÝR PROJEKTU	VYPRACOVAL	ZODPOVĚDNÝ PROJEKTANT	<div>ADC</div> <div>ARCHITEKTONICKÝ ATELIER DAVID CVILINK</div> <div>CZ - 78501 ŠTERNBERK, ŽEJKOVA 13, TEL: +420 724 208 464</div>		
Ing. arch. Cvilink D.	Ing. arch. Cvilink D.	Mišák M., Ing. arch. Cvilink D.	Ing. Kejik L.			
INVESTOR	MĚSTO ŠTERNBERK, HORNÍ NÁMĚSTÍ 78/16, 785 01 ŠTERNBERK					
K.Ú. STAVBY	ŠTERNBERK	P.Č. STAVBY	466			
STAVBA				ZAKÁZKA Č.	PARÉ	
S01 - N BYTOVÉ DOMY BERUČOVA 20 A 22				FORMÁT		3x A4
				DATUM		6/2019
				STUPEŇ		DPS + DZS
				ČÁST / PROFESE	STAVEBNÍ ČÁST - NOVÝ STAV	
OZNAČNÍ VÝKRESU	VÝKRES KONSTRUKCÍ PODLAH 1PP			ČÁST-VYH.499/2006 D	Č. VÝKRESU S01 - N - 07	